


ΣΗΜΕΙΩΣΕΙΣ:

B

ΑΛΛΑΓΕΣ:  
ΑΛ.4 ΠΡΟΝΟΙΑ ΓΙΑ ΜΠΑΝΙΟ +  
ΤΟΥΑΛΕΤΑ  
ΑΛ.5 ΠΡΟΣΘΗΚΗ  
ΠΕΖΟΔΡΟΜΙΟΥ  
ΑΛ.9 ΑΛΛΑΓΗ ΥΨΟΜΕΤΡΩΝ  
ΜΕ ΒΑΣΗ ΤΟ ΠΕΖΟΔΡΟΜΙΟ

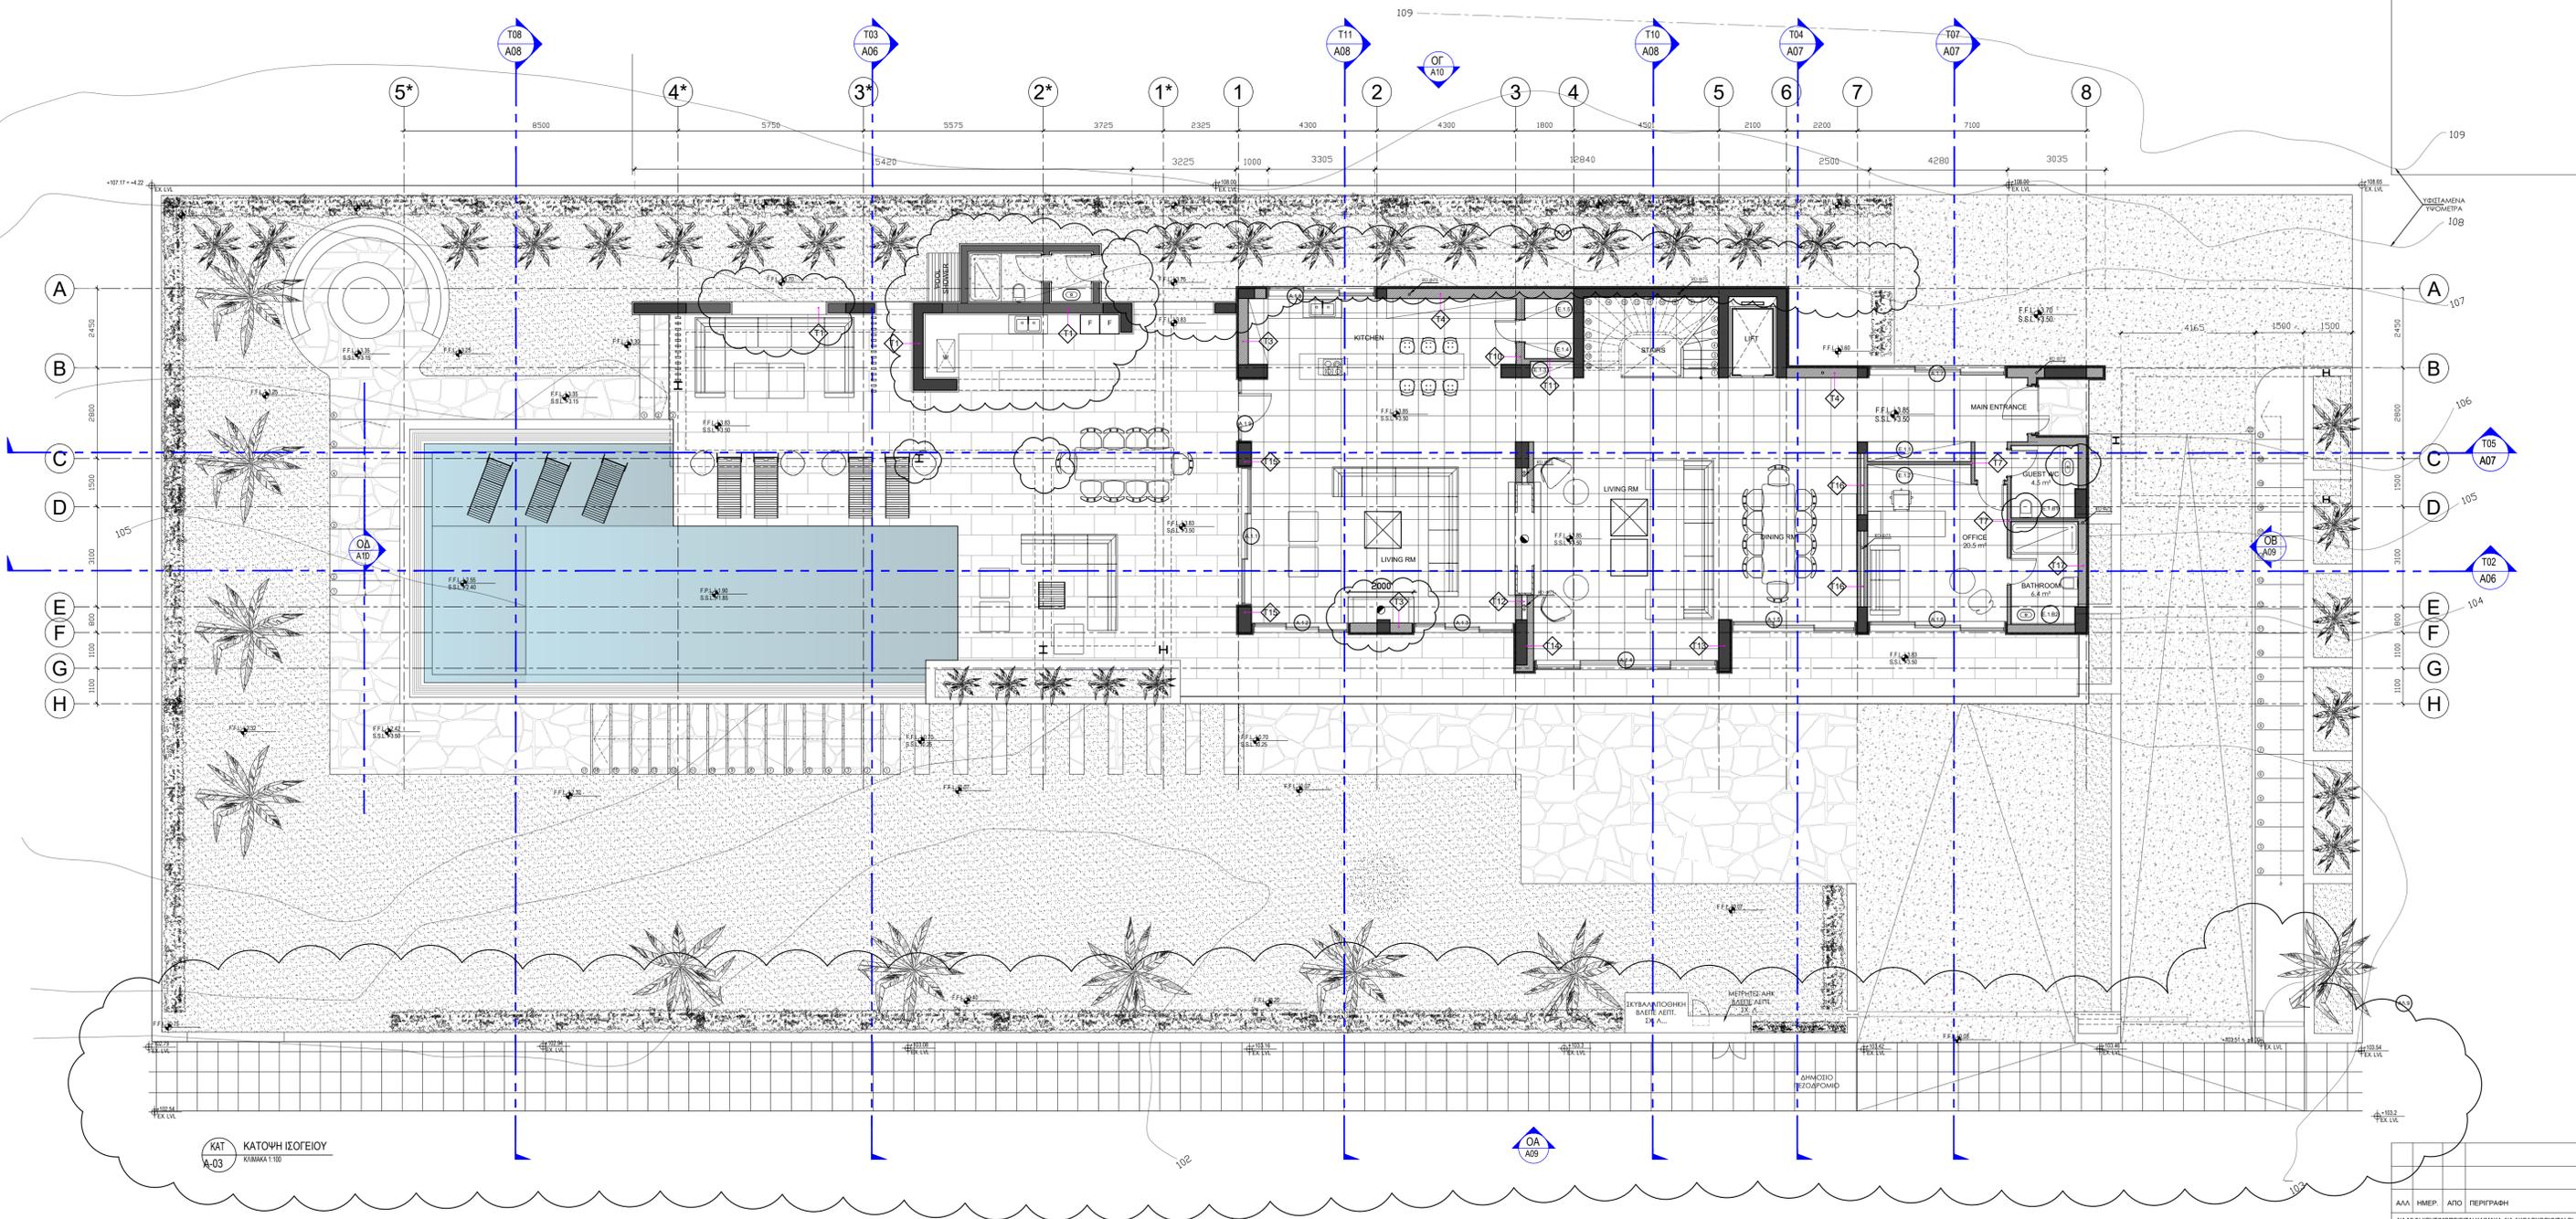

ΚΑΤ ΚΑΤΟΧΗ ΙΣΟΓΕΙΟΥ  
Α-03 ΚΩΔΙΚΑΤ:100

Α.Α. ΗΜΕΡ. ΑΠΟ ΠΕΡΙΓΡΑΦΗ  
ΝΑ ΜΗΝ ΧΡΗΣΙΜΟΠΟΙΕΙΤΑΙ ΚΑΜΑΚΑ, ΝΑ ΑΚΟΛΟΥΘΟΥΝΤΑΙ ΟΙ  
ΑΝΑΡΩΜΕΝΕΣ ΑΔΙΑΤΑΞΕΙΣ ΣΑΞΕΙ ΟΙ ΑΔΙΑΤΑΞΕΙΣ ΝΑ ΕΛΕΓΧΟΝΤΑΙ  
ΣΤΟΝ ΤΟΠΟ ΕΡΓΑΣΙΑΣ ΑΠΟ ΤΟΝ ΕΡΓΟΔΑΤΗ ΚΑΙ Ο ΑΡΧΙΤΕΚΤΟΝΑΣ ΝΑ  
ΕΝΗΜΕΡΩΝΕΤΑΙ ΓΙΑ ΤΥΧΟΝ ΔΙΑΦΟΡΕΣ

**Η Α Φιλίππου**  
αρχιτέκτονες · μηχανικοί  
ΟΔΟΣ ΙΩΑΝΝΕΣ 1, ΕΡΕΣΣΙΑ, 2496, ΛΕΥΚΩΣΙΑ  
Αλληλέφωνο: Τηλ: 2271600, ΛΕΥΚΩΣΙΑ 1512, ΚΥΠΡΟΣ  
Τηλ: 22716000, Φαξ: 22716100, Ηλ. Ταχ: info@hphilipou.com

ΤΙΤΛΟΣ:  
Οικία για Ανδρέα Στυλιανού  
στη Μουτταγιάκα - Λεμεσός

ΣΧΕΔΙΟ:  
ΚΑΤΟΧΗ ΙΣΟΓΕΙΟΥ

ΑΥΤ.	ΕΛΕΓΧΟΣ	ΗΜΕΡΟΜΗΝΙΑ
Σ.Φ.	Α.Φ.	ΜΑΡ. 2018
ΚΑΜΑΚΑ	ΑΡ. ΕΡΓΑΣΙΑΣ	ΑΡ. ΣΧΕΔΙΟΥ
1:100	CY 2854	A-03 2