



Christoforos C.  
Stylianides  
&  
Partners

ARCHITECTS ■  
ENGINEERS ■  
CONSULTANTS ■

38 Spyrou Kyprianou Avenue  
CCS BLDG, 4154 Limassol  
Tel:25.73.51.31 – Fax: 25.38.97.55  
Email:chr.stylianides@cytanet.com.cy

C.C.S. Stylianides Services Ltd

Project / Έργο :

ΚΤΙΡΙΟ ΓΡΑΦΕΙΩΝ

Position - Θέση :

ΔΗΜΟΣ ΓΕΡΜΑΣΟΓΕΙΑΣ  
ΛΕΜΕΣΟΣ

Owners - Ιδιοκτήτες :

ELENA MILONA

Architects - Engineers - Consultants


**CCS** STYLIANIDES  
SERVICES LTD  
Christoforos C. Stylianides  
ETEK Reg. No. 75522 & Associates  
ARCHITECTS - ENGINEERS - CONSULTANTS

Project No:

Αρ. Έργου: A2021-05-904

1. Αναθεωρήσεις .....  
2. Αναθεωρήσεις .....

562

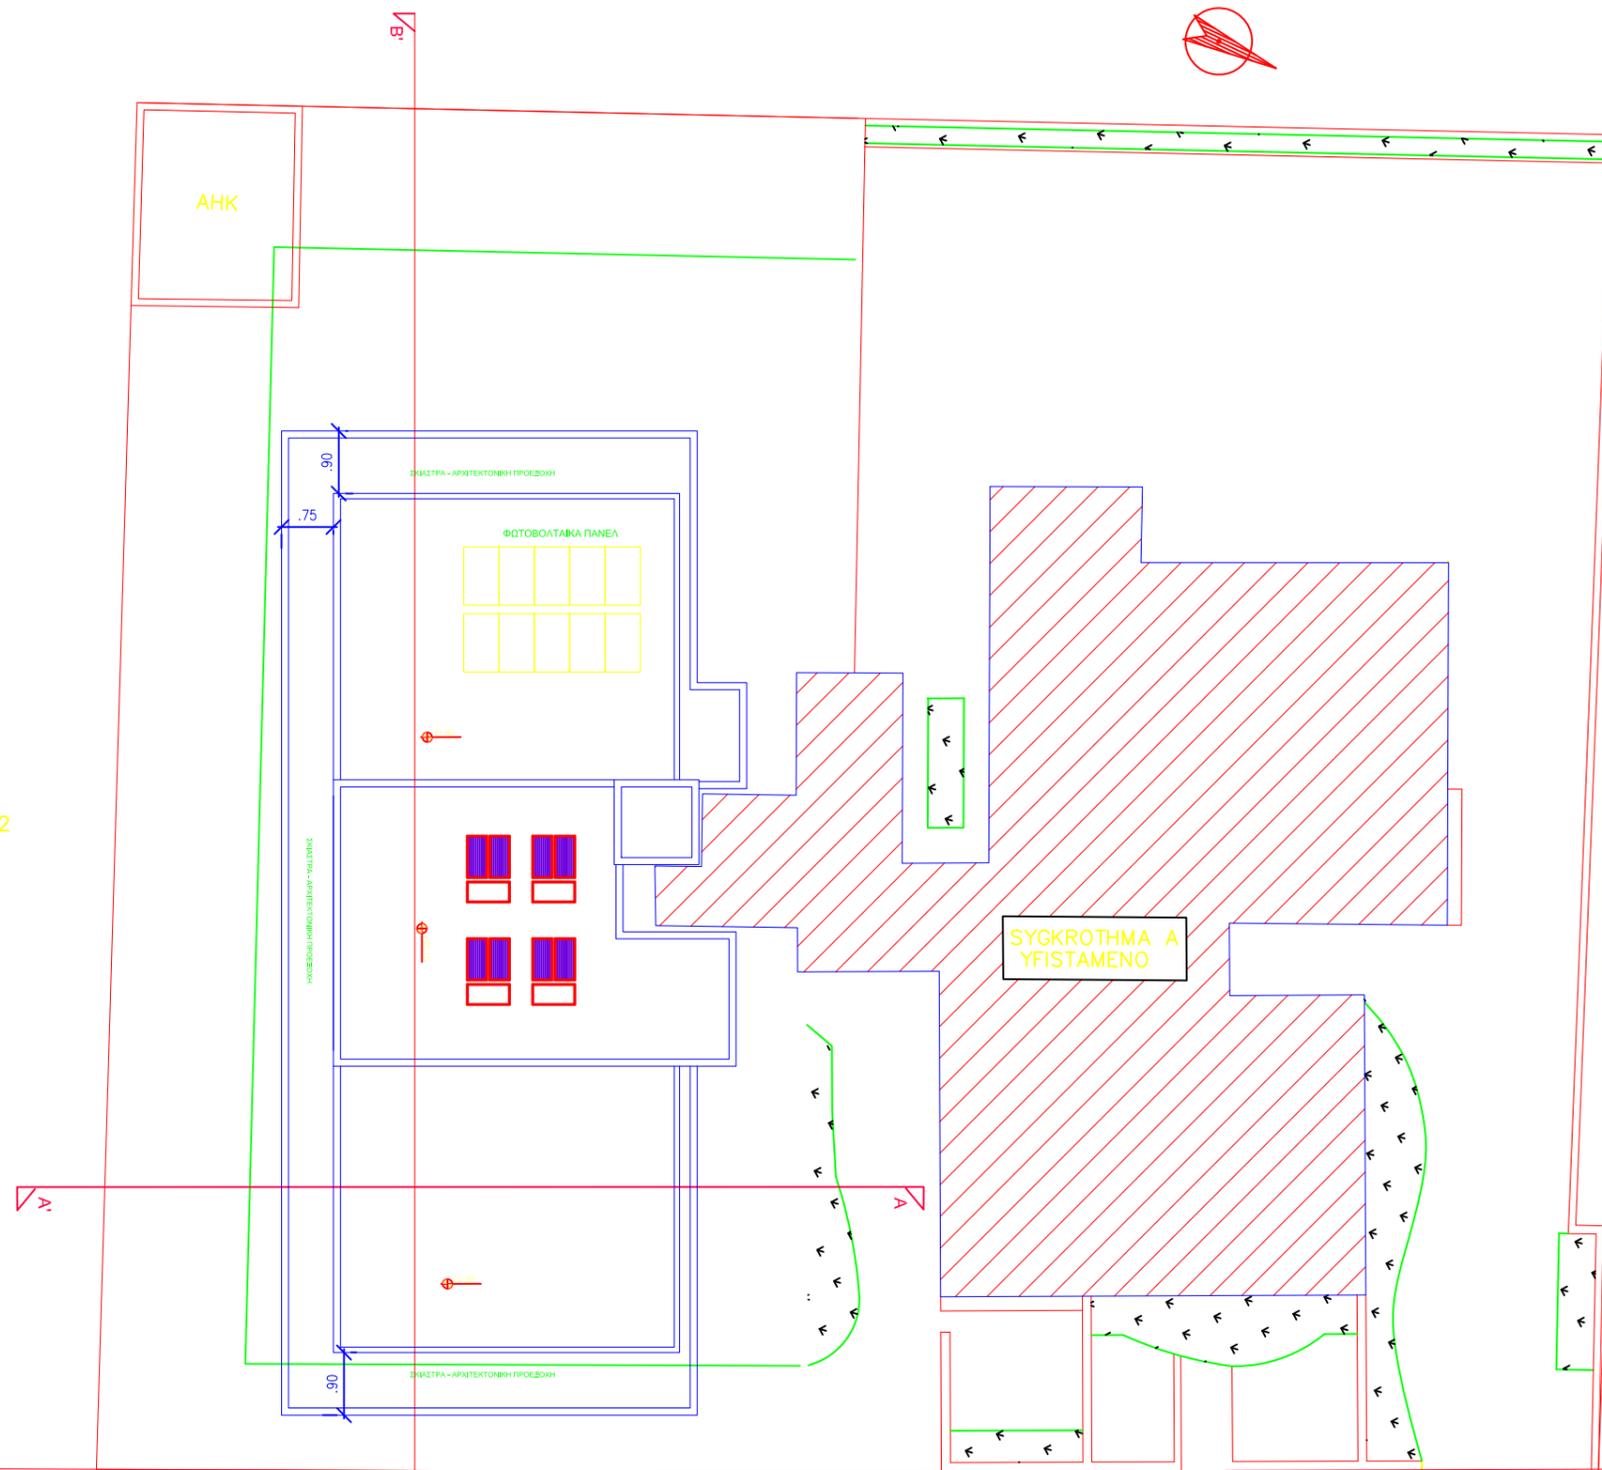

1 ΤΟΠΟΓΡΑΦΙΚΟ  
1:200

ODOS ZAGREVS