

Εμβαδομέτρηση Ισογείου κατοικιών 1,2,3,4,5

ΠΟΛΕΟΔΟΜΙΚΑ ΔΕΔΟΜΕΝΑ

ΖΩΝΗ Η6 οικιστική ζώνη

Συντελεστής κάλυψης : 20% δηλαδή $1538\text{m}^2 \times 20\% = 307.60\text{m}^2$

Συντελεστής δομησης : 20% δηλαδή $1538\text{m}^2 \times 20\% = 307.60\text{m}^2$

Αριθμός ορόφων : 2

Ύψος : 8.30m

ΕΜΒΑΔΟΝ ΤΕΜΑΧΙΟΥ : 1538m²

ΠΡΟΤΕΙΝΟΜΕΝΑ ΕΜΒΑΔΑ ΚΑΙ ΣΥΝΤΕΛΕΣΤΕΣ

Συντελεστής Κάλυψης = $E1 / \text{εμβαδόν τεμαχίου} = 61.50 \times 5 / 1538 = 307.50 / 1538 = 0.1999 \times 100 = 19.99\% < 20\%$

Συντελεστής Δόμησης = $E1 / \text{εμβαδόν τεμαχίου} = 61.50 \times 5 / 1538 = 307.50 / 1538 = 0.1999 \times 100 = 19.99\% < 20\%$

Αριθμός ορόφων : 1

Ύψος : 4.85μ


ΠΑΡΑΤΗΡΗΣΕΙΣ

NOTES

Προτεινόμενες οικοδομές :

Φύλλο / Σχέδιο : 54/32
 Τεμάχιο : 947 (υπό δημιουργία
 οικόπεδο 6 με άδεια ΛΕΜ/1094/20)
 Τμήμα: 0
 Τοποθεσία : Καμενος
 Κοινότητα : Μοναγρούλλι
 Επαρχία : Λεμεσός
 Αρ. Εγγραφής : 0/12011
 Εμβαδόν τεμ.: 10554m²
 Εμβαδόν οικόπεδου 6 : 1538m²

K

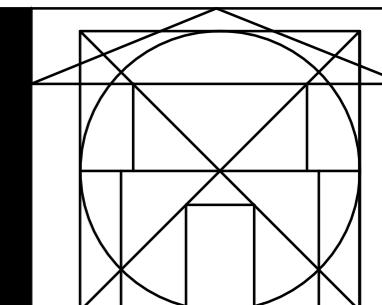

ΚΥΡΙΑΚΟΣ ΒΑΚΑΝΑΣ
 ΑΡΧΙΤΕΚΤΩΝ

ΠΥΡΓΟΣ - ΛΕΜΕΣΟΣ
 ΤΗΛΕΦΩΝΟ 25-632094 & 25-632929

KYRIACOS VAKANAS
 ARCHITECT

PYRGOS - LIMASSOL
 TELEPHONE 25-632094 & 25-632929

ΕΡΓΟΝ JOB

οικοδομή

ΣΑΦΙ ΚΛΩΝΤ

στο Μοναγρούλλι

ΤΙΤΛΟΣ ΦΥΛΛΟΥ

SHEET TITLE

Εμβαδομέτρηση

ΚΑΙΜΑΚΑ SCALE ΗΜΕΡΟΜ. DATE ΣΧΕΔ. DRAWN

1:100

Ιούλιος 2022

ΕΛΕΓΧΟΣ

CHECK


ΑΡΙΘΜΟΣ ΣΧΕΔΙΟΥ
 SHEET NUMBER

1

ΠΡΟΤΕΙΝΟΜΕΝΕΣ
ΟΙΚΟΔΟΜΕΣ

ΥΦΙΣΤΑΜΕΝΗ ΟΙΚΟΔΟΜΗ
ΜΕ ΑΡΙΘΜΟ ΛΕΜ 01858/ 21
ΑΡΙΘΜΟΣ ΦΑΚΕΛΟΥ Β1091/ 2021
ΑΔΕΙΑ ΟΙΚΟΔΟΜΗΣ ΑΡ.045651
ΗΜΕΡΟΜΗΝΙΑΣ 23/ 12/ 2021

Βορράς

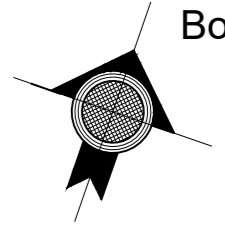

ΑΡΧΙΚΟ ΣΥΝΟΡΟ
ΓΡΑΜΜΗ ΡΥΜΟΤΟΜΙΑΣ

Δημόσιος δρόμος

Δημόσιος δρόμος

Δικαιώμα διαβάσεως
πλάτους 3.66μ

949

833

1040

Τεμάχιο : 947 (υπό δημιουργία οικόπεδο 1
με αδεία ΛΕΜ/1094/20)

Τεμάχιο : 947 (υπό δημιουργία
οικόπεδο 2 με αδεία
ΛΕΜ/1094/20)

828

945

1039

1038

838

839

840

841

842

829

843

Κάτοψη χωροταξικού

Προτεινόμενη οικοδομή :
Φύλλο / Σχέδιο : 54/32
Τεμάχιο : 947 (υπό δημιουργία
οικόπεδο 6 με αδεία ΛΕΜ/1094/20)
Τμήμα: 0
Τοποθεσία : Καμενος
Κοινότητα : Μοναγρούλλι
Επαρχία : Λεμεσός
Αρ. Εγγραφής : 0/12011
Εμβαδόν τεμ.:10554m2
Εμβαδόν οικόπεδο 6 :1538m2

+120.90 ΠΡΟΤΕΙΝΟΜΕΝΑ ΤΥΟΜΕΤΡΑ

× +0.00 ΤΥΦΙΣΤΑΜΕΝΑ ΤΥΟΜΕΤΡΑ

SCALE

1:500


ΣΑΦΙ ΚΛΩΝΤ

στο Μοναγρούλλι

ΗΜΕΡΟΜΗΝΙΑ DATE

Ιούλιος 2022

Κάτοψη χωροταξικού

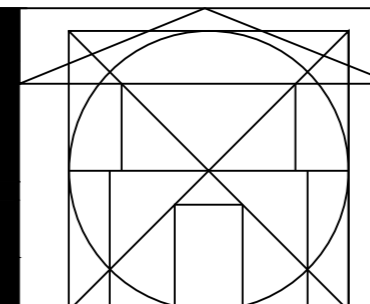


ΚΥΡΙΑΚΟΣ ΒΑΚΑΝΑΣ
ΑΡΧΙΤΕΚΤΩΝ

ΠΥΡΓΟΣ - ΛΕΜΒΟΣΣ
ΤΗΛΕΦΩΝΟ 26-632094 & 26-632929

ΑΡΙΘΜΟΣ ΣΧΕΔΙΟΥ
SHEET NUMBER

2

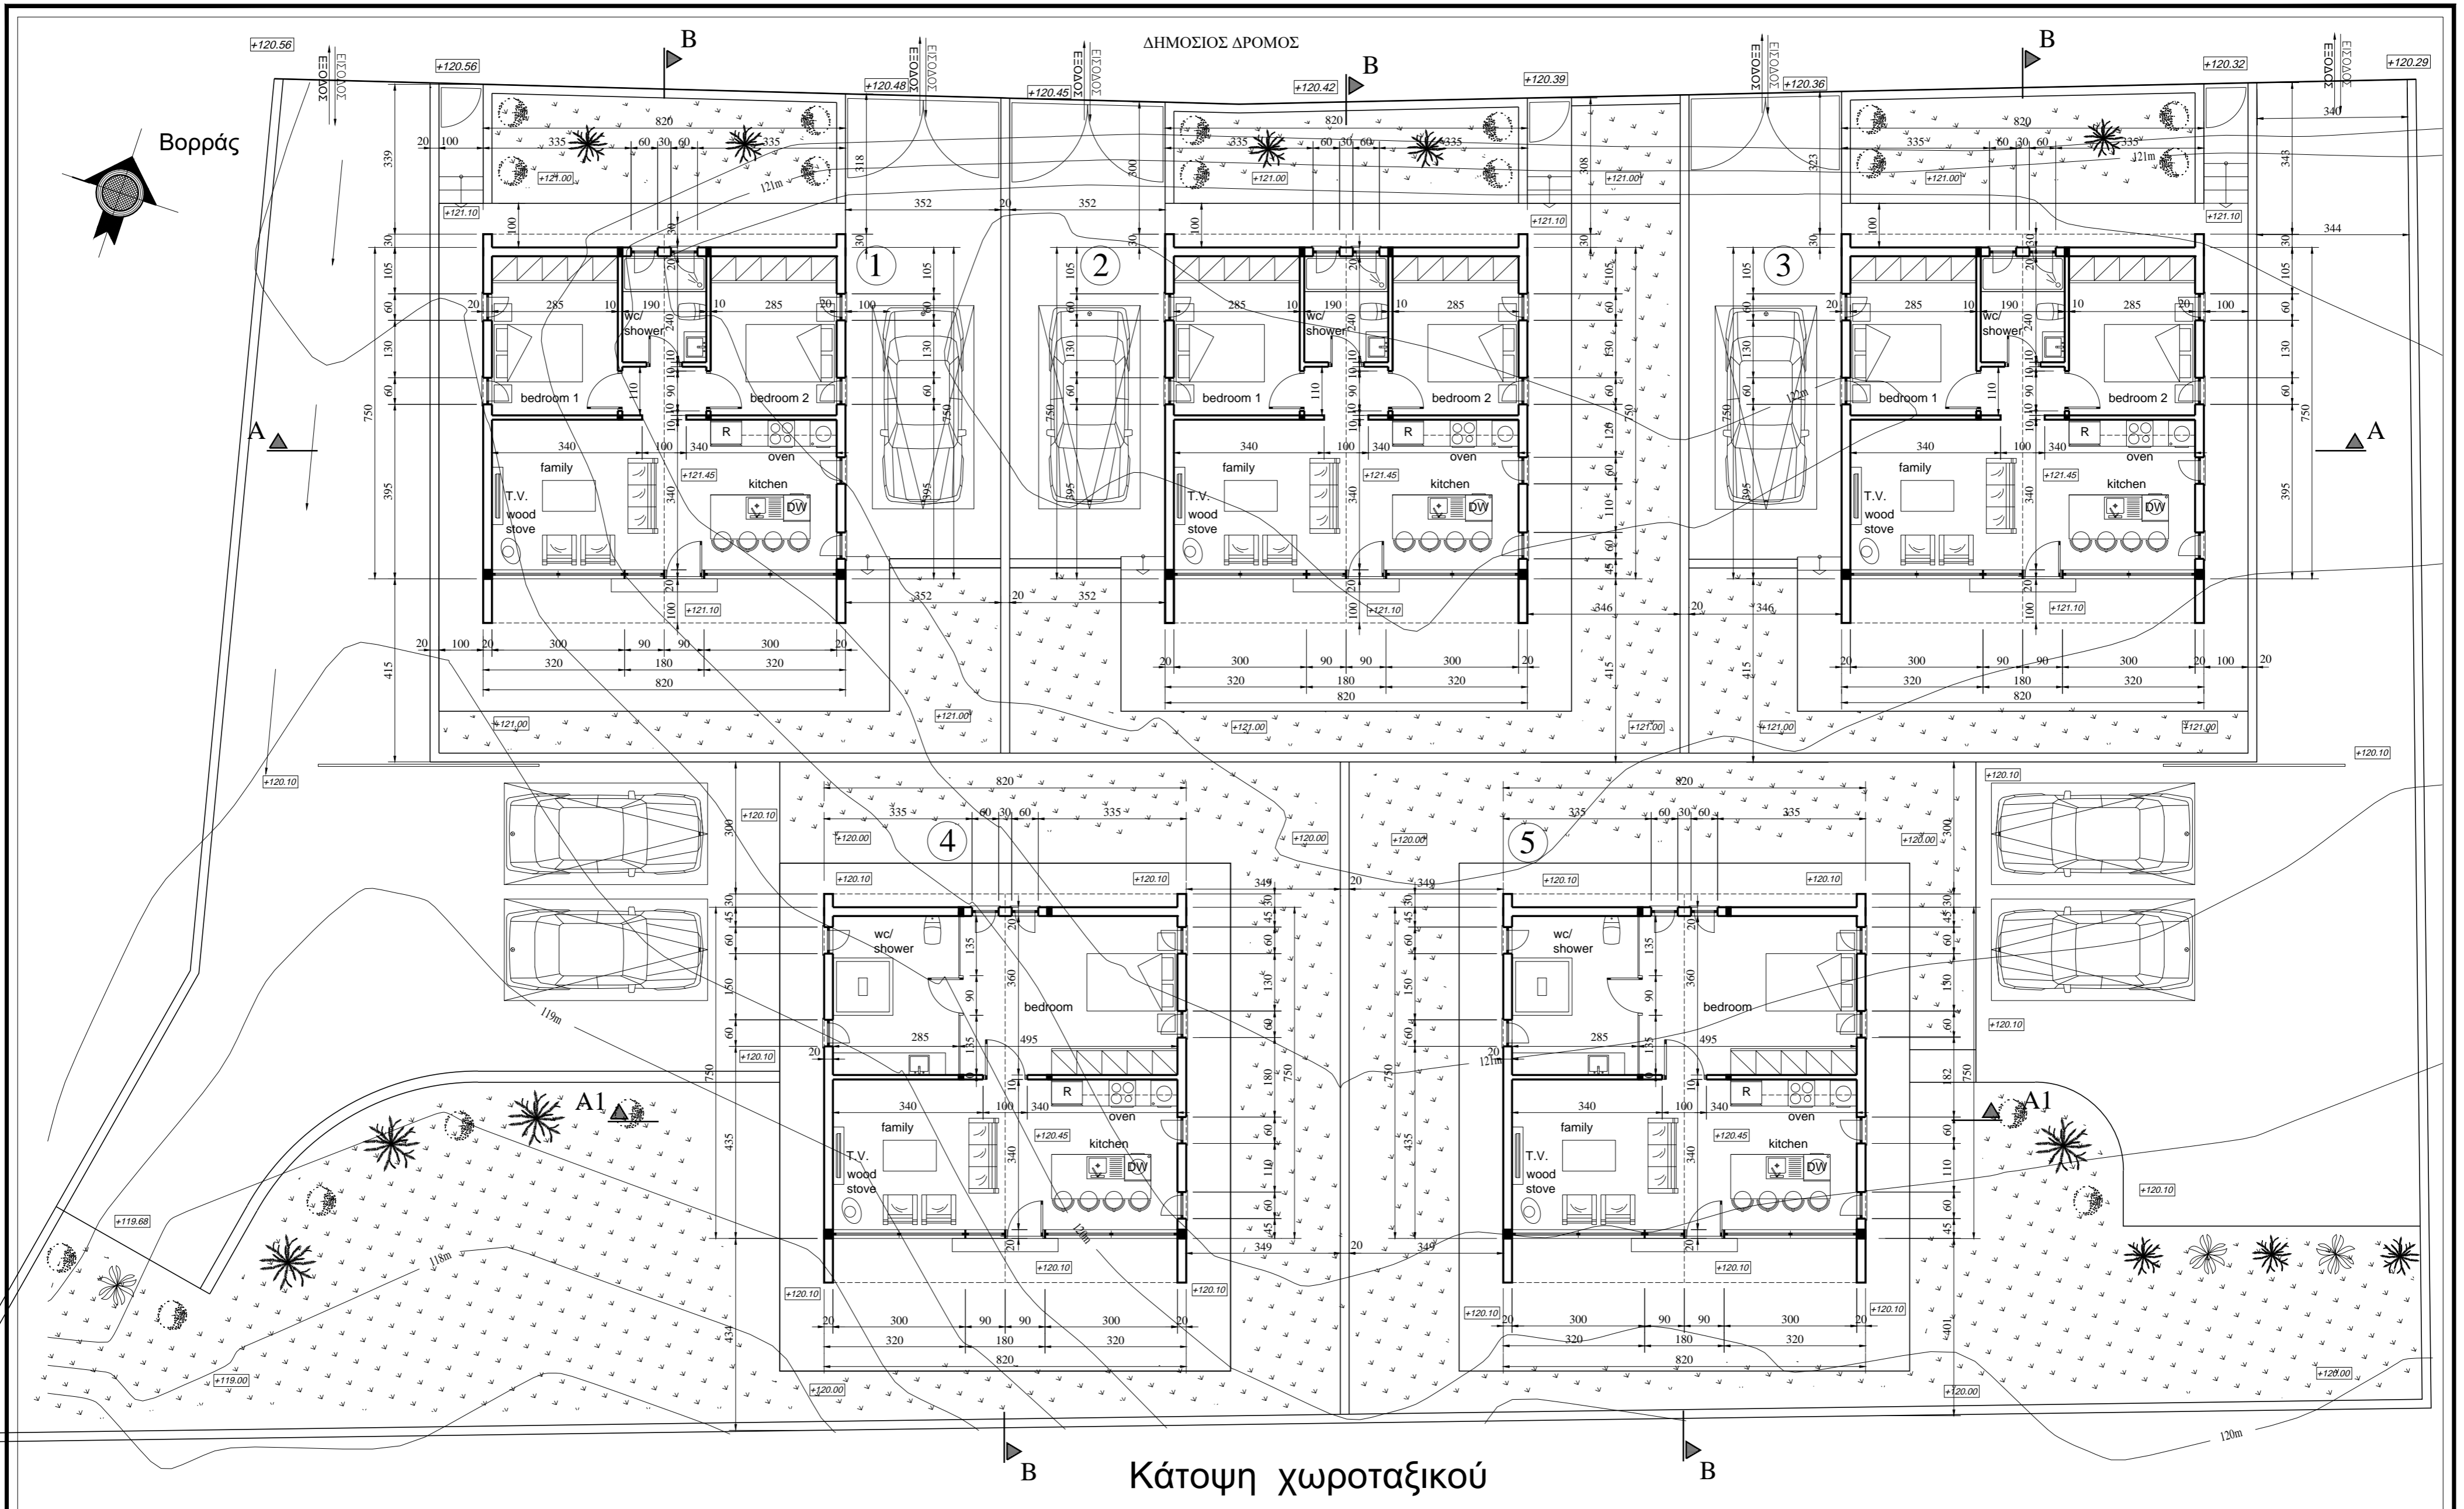


$+0.00$	ΠΡΟΤΕΙΝΟΜΕΝΑ ΤΥΟΜΕΤΡΑ
$\times +0.00$	ΤΡΟΠΙΣΤΑΜΕΝΑ ΤΥΟΜΕΤΡΑ

SCALE	1:100
ΗΜΕΡΟΜΗΝΙΑ	DATE
Ιούλιος 2022	

ΣΑΦΙ ΚΛΩΝΤ
στο Μοναγρούλλι

Κάτοψη χωροταξικού

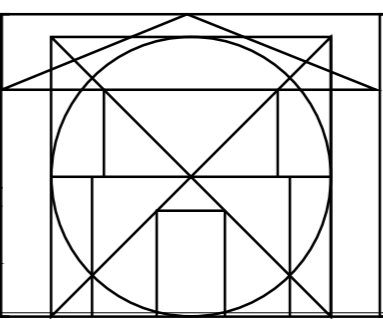


ΚΥΡΙΑΚΟΣ ΒΑΚΑΝΑΣ
ΑΡΧΙΤΕΚΤΩΝ


ΠΥΡΓΟΣ - ΛΕΜΕΣΟΣ
ΤΗΛΕΦΩΝΟ 26-632094 & 26-632929

ΑΡΙΘΜΟΣ ΣΧΕΔΙΟΥ
SHEET NUMBER


3

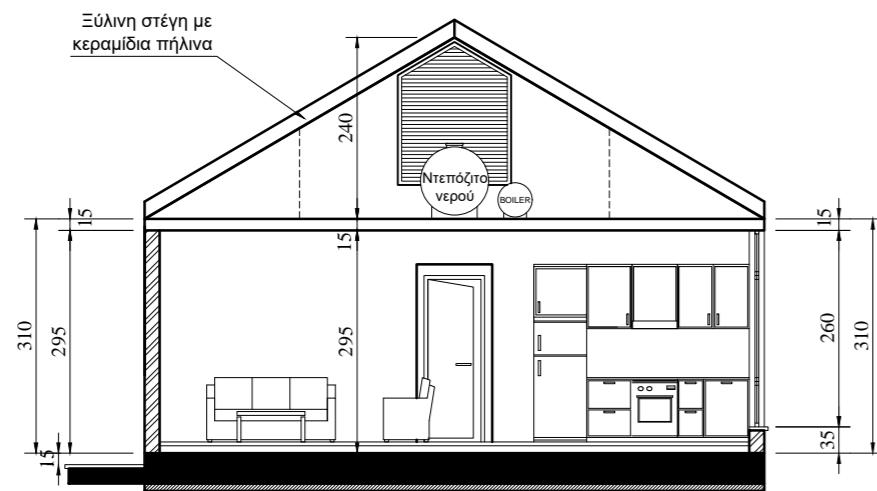


Τομή A-A _1,2,3

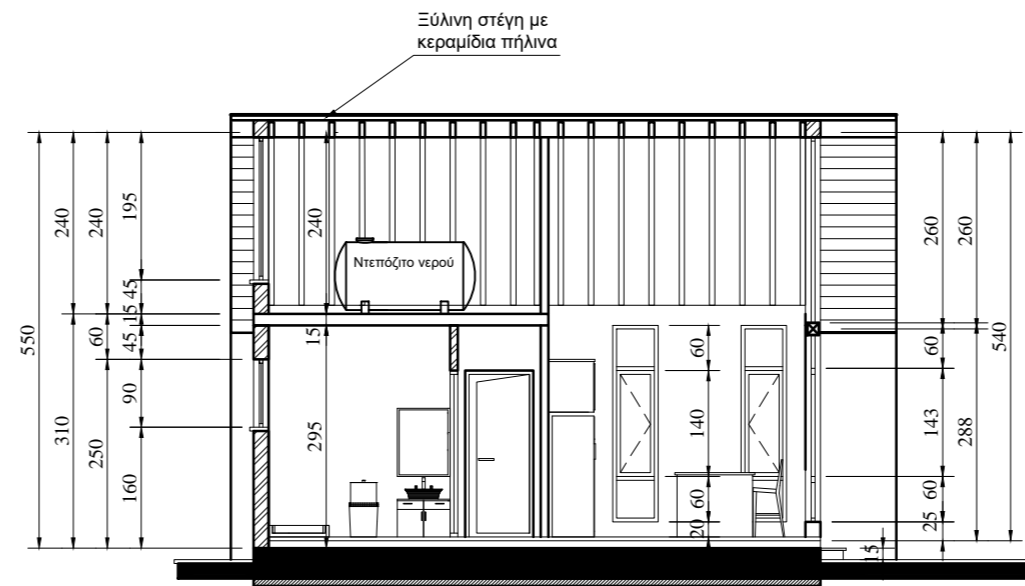


Τομή B-B _1,2,3

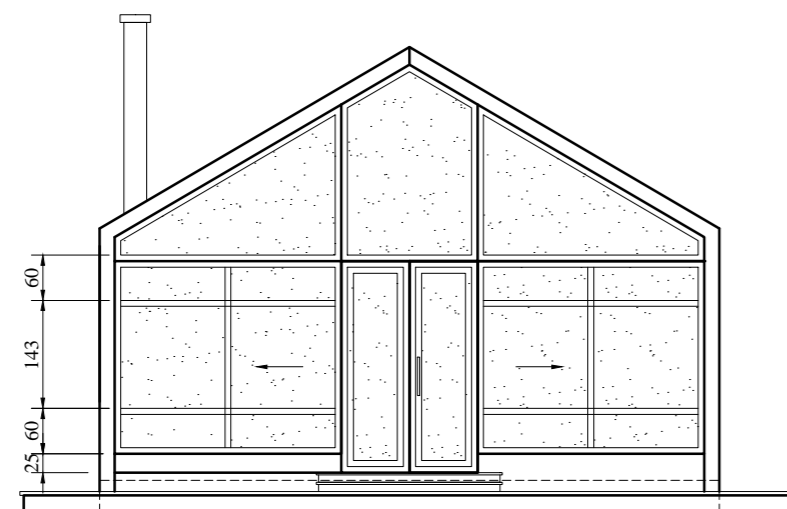


Πρόσοψη- Νότια όψη κατ. 1,2,3

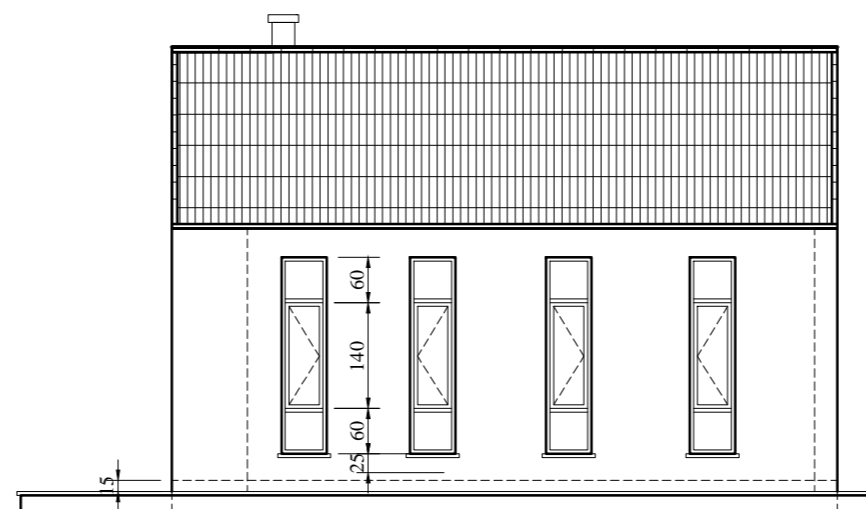

Ανατολική όψη

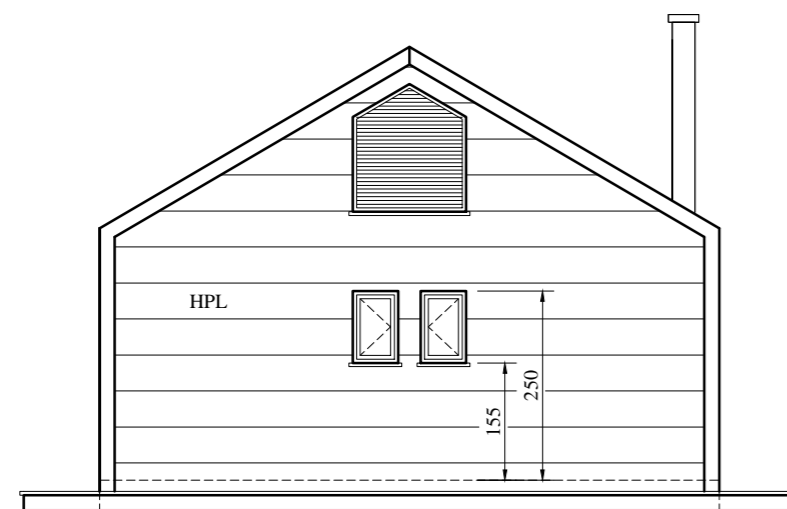

Βόρεια όψη κατ. 1,2,3

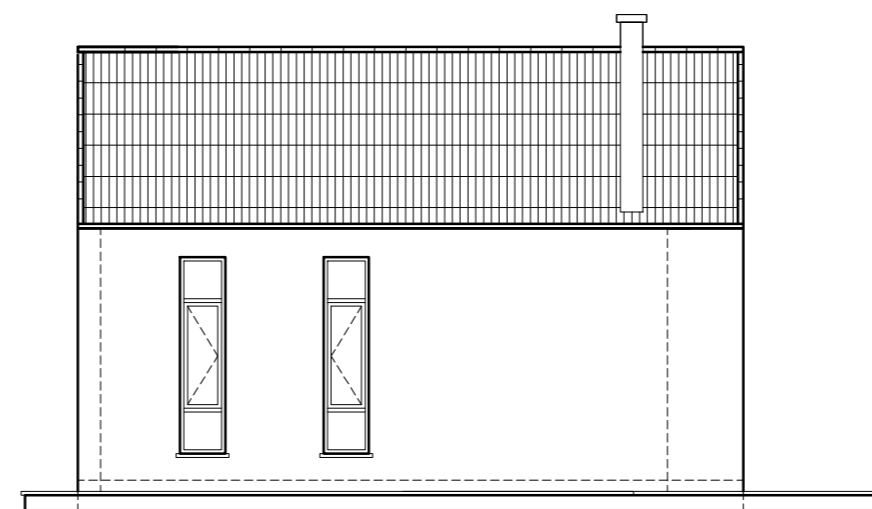

Δυτική όψη

ΚΑΤΑΣΚΕΥΑΣΤΙΚΕΣ ΛΕΠΤΟΜΕΡΕΙΕΣ ΟΙΚΟΔΟΜΗΣ

ΣΚΕΛΕΤΟΣ ΟΙΚΟΔΟΜΗΣ ΕΞ' ΟΛΟΚΛΗΡΟΥ ΑΠΟ ΧΑΛΥΒΑ
 ΤΟΙΧΟΠΟΙΑ ΑΠΟ ΜΕΤΑΛΛΙΚΟ ΣΚΕΛΕΤΟ ΚΑΙ ΓΥΦΟΣΑΝΙΔΕΣ
 ΕΣΩΤΕΡΙΚΗ ΤΟΙΧΟΠΟΙΑ ΑΠΟ ΓΥΦΟΣΑΝΙΔΕΣ ΕΠΙ ΜΕΤΑΛΛΙΚΟΥ ΣΚΕΛΕΤΟΥ 10εκ ΣΠΑΤΟΥΛΑ ΚΑΙ ΜΠΟΓΙΑ
 ΕΞΩΤΕΡΙΚΗ ΤΟΙΧΟΠΟΙΑ ΑΠΟ ΓΥΦΟΣΑΝΙΔΕΣ ΕΠΙ ΜΕΤΑΛΛΙΚΟΥ ΣΚΕΛΕΤΟΥ 10εκ ΚΑΙ ΠΟΛΥΣΤΕΡΙΝΗ ΠΑΧΟΥΣ 8εκ - ΚΑΤΗΓΟΡΙΑΣ Β-S1-d0 ΓΟΜΑ+ΔΙΧΤΥ+ΣΠΑΤΟΥΛΑ ΚΑΙ ΜΠΟΓΙΑ.
 ΣΤΕΓΗ ΜΕΤΑΛΛΙΚΗ ΚΕΚΛΙΜΜΕΝΗ ΜΕ ΠΑΝΕΛ ΑΛΟΥΜΙΝΙΟΥ ΜΕ ΕΝΔΙΑΜΕΣΑ 8εκ ΠΟΛΥΟΥΡΕΘΑΝΙΚΟ ΑΦΡΟ ΓΙΑ ΜΟΝΩΣΗ ΚΑΙ ΚΕΡΑΜΙΔΙΑ ΠΗΛΙΝΑ.
 ΕΞΩΤΕΡΙΚΑ ΚΟΥΦΩΜΑΤΑ ΑΠΟ ΘΕΡΜΟΜΟΝΩΤΙΚΟ ΑΛΟΥΜΙΝΙΟ ΚΑΙ ΓΥΑΛΙΑ ΔΙΠΛΑ.
 ΚΑΓΚΕΛΑ ΜΕΤΑΛΛΙΚΑ ΜΠΟΓΙΑΤΙΣΜΕΝΑ ΜΕ ΔΥΟ ΧΕΡΙΑ ΛΑΔΟΜΠΟΓΙΑ.
 ΕΞΩΤΕΡΙΚΗ ΕΠΕΝΔΥΣΗ ΜΕ ΗΡΛ

SCALE

1:100


ΣΑΦΙ ΚΛΩΝΤ

στο Μοναγρούλλι

ΗΜΕΡΟΜΗΝΙΑ DATE

Ιούλιος 2022

Οψεις & Τομές - κατοικίες 1, 2, 3

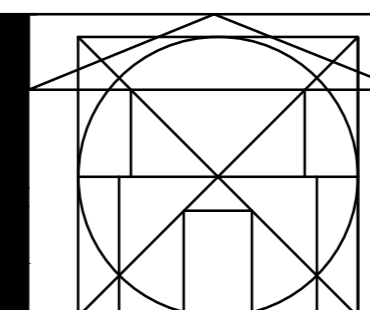


ΚΥΡΙΑΚΟΣ ΒΑΚΑΝΑΣ
 ΑΡΧΙΤΕΚΤΩΝ


ΠΥΡΓΟΣ - ΛΕΜΕΣΟΣ
 ΤΗΛΕΦΩΝΟ 25-632094 & 25-632929

ΑΡΙΘΜΟΣ ΣΧΕΔΙΟΥ
 SHEET NUMBER


6

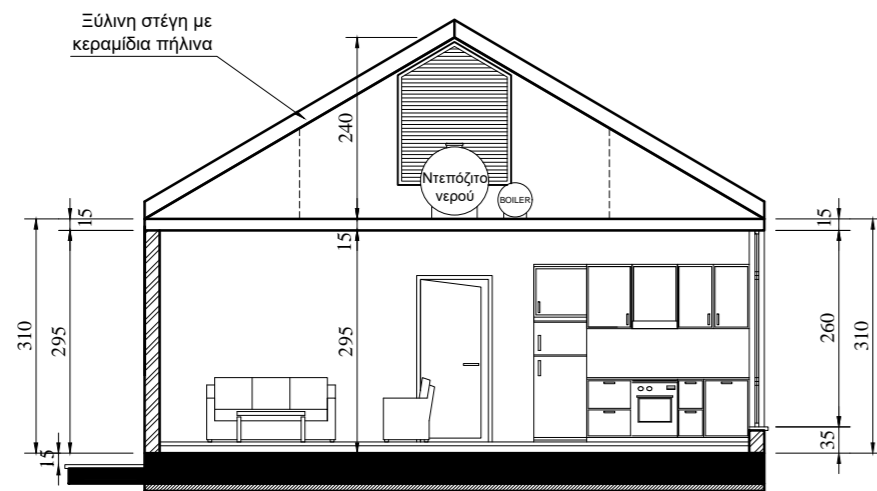


Τομή A-A κατ.4,5

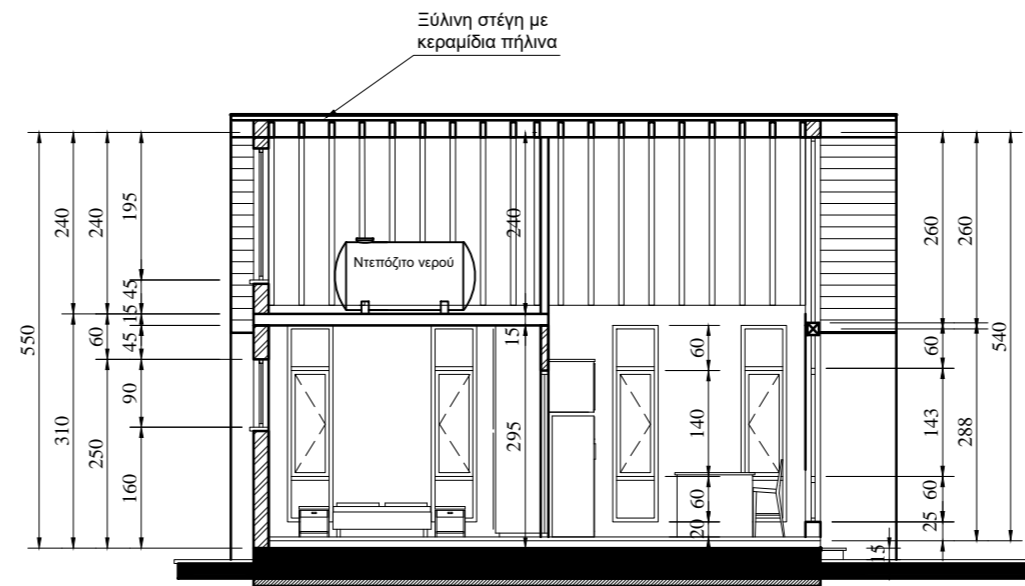


Τομή B-B κατ.4,5

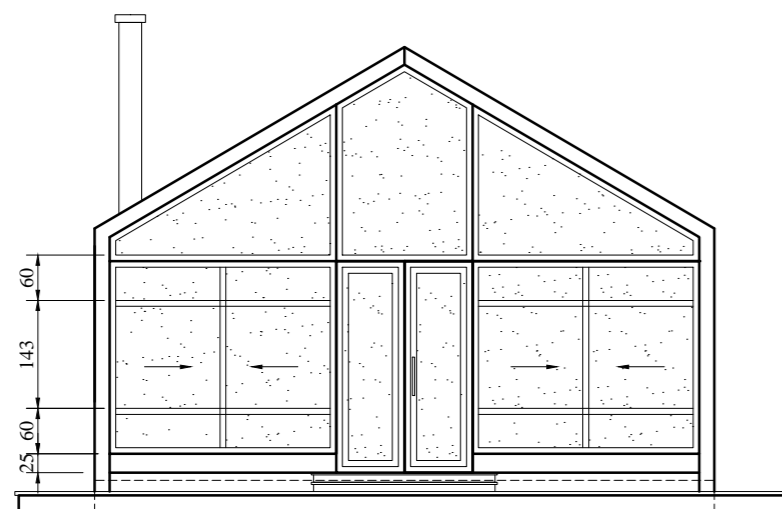


Πρόσοψη -Νότια όψη κατ. 4,5

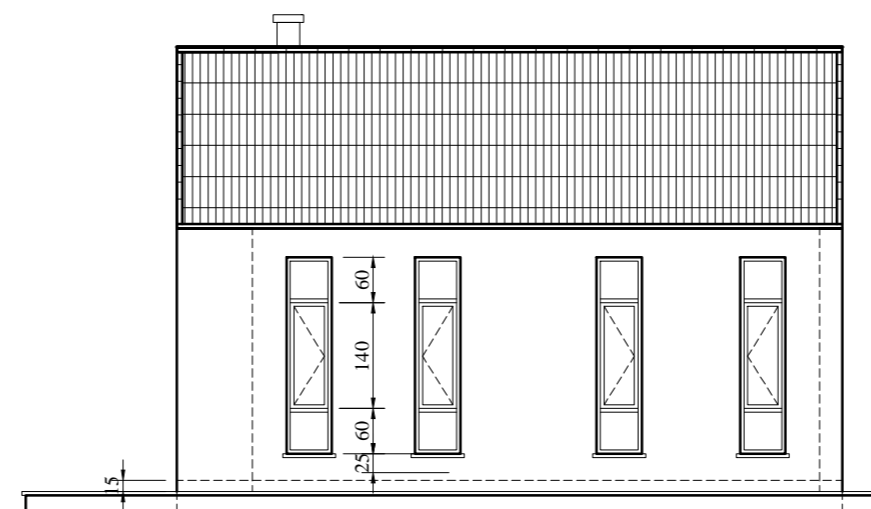

Ανατολική όψη - κατ. 4,5

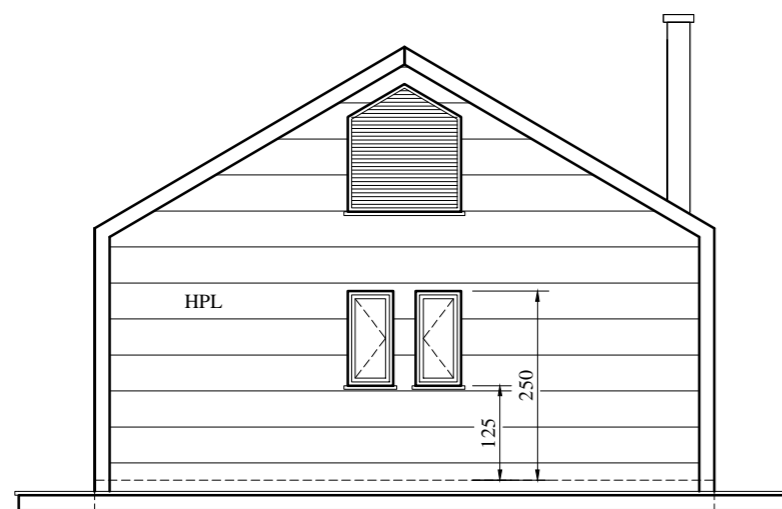

Βόρεια όψη κατ. 4,5

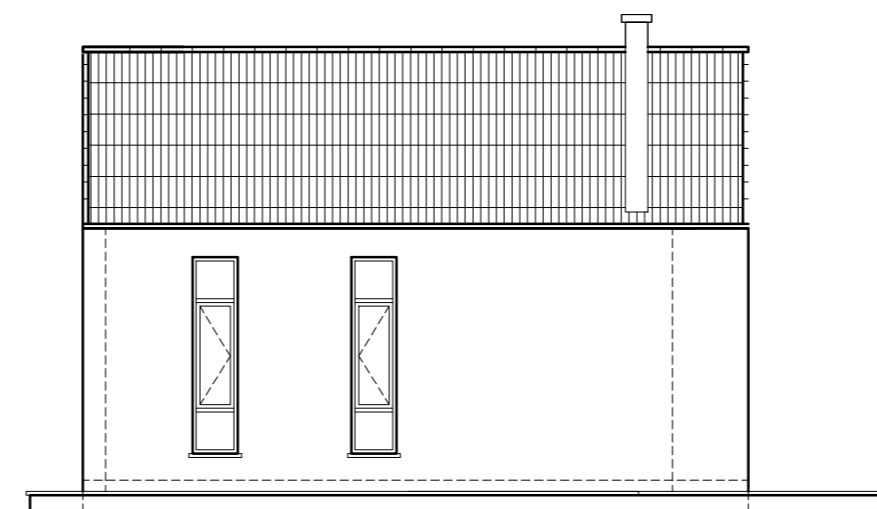


Δυτική όψη - κατ. 4,5


ΚΑΤΑΣΚΕΥΑΣΤΙΚΕΣ ΛΕΠΤΟΜΕΡΕΙΕΣ ΟΙΚΟΔΟΜΗΣ

ΣΚΕΛΕΤΟΣ ΟΙΚΟΔΟΜΗΣ ΕΞ' ΟΛΟΚΛΗΡΟΥ ΑΠΟ ΧΑΛΥΒΑ
 ΤΟΙΧΟΠΟΙΑ ΑΠΟ ΜΕΤΑΛΛΙΚΟ ΣΚΕΛΕΤΟ ΚΑΙ ΓΥΦΟΣΑΝΙΔΕΣ
 ΕΣΩΤΕΡΙΚΗ ΤΟΙΧΟΠΟΙΑ ΑΠΟ ΓΥΦΟΣΑΝΙΔΕΣ ΕΠΙ ΜΕΤΑΛΛΙΚΟΥ ΣΚΕΛΕΤΟΥ 10εκ
 ΣΠΑΤΟΥΛΑ ΚΑΙ ΜΠΟΓΙΑ
 ΕΞΩΤΕΡΙΚΗ ΤΟΙΧΟΠΟΙΑ ΑΠΟ ΓΥΦΟΣΑΝΙΔΕΣ ΕΠΙ ΜΕΤΑΛΛΙΚΟΥ ΣΚΕΛΕΤΟΥ 10εκ
 ΚΑΙ ΠΟΛΥΣΤΕΡΙΝΗ ΠΑΧΟΥΣ 8εκ - ΚΑΤΗΓΟΡΙΑΣ Β-S1-d0
 ΓΟΜΑ+ΔΙΧΤΥ+ΣΠΑΤΟΥΛΑ ΚΑΙ ΜΠΟΓΙΑ.
 ΣΤΕΓΗ ΜΕΤΑΛΛΙΚΗ ΚΕΚΛΙΜΜΕΝΗ ΜΕ ΠΑΝΕΛ ΑΛΟΥΜΙΝΙΟΥ ΜΕ ΕΝΔΙΑΜΕΣΑ 8εκ
 ΠΟΛΥΟΥΡΕΘΑΝΙΚΟ ΑΦΡΟ ΓΙΑ ΜΟΝΩΣΗ ΚΑΙ ΚΕΡΑΜΙΔΙΑ ΠΗΛΙΝΑ.
 ΕΞΩΤΕΡΙΚΑ ΚΟΥΦΩΜΑΤΑ ΑΠΟ ΘΕΡΜΟΜΟΝΩΤΙΚΟ ΑΛΟΥΜΙΝΙΟ ΚΑΙ ΓΥΑΛΙΑ ΔΙΠΛΑ.
 ΚΑΓΚΕΛΑ ΜΕΤΑΛΛΙΚΑ ΜΠΟΓΙΑΤΙΣΜΕΝΑ ΜΕ ΔΥΟ ΧΕΡΙΑ ΛΑΔΟΜΠΟΓΙΑ.
 ΕΞΩΤΕΡΙΚΗ ΕΠΕΝΔΥΣΗ ΜΕ HPL

	SCALE 1:100	ΣΑΦΙ ΚΛΩΝΤ στο Μοναγρούλλι		ΚΥΡΙΑΚΟΣ ΒΑΚΑΝΑΣ ΑΡΧΙΤΕΚΤΩΝ ΠΥΡΓΟΣ - ΛΕΜΕΣΟΣ ΤΗΛΕΦΩΝΟ 25-632094 & 25-632929	ΑΡΙΘΜΟΣ ΣΧΕΔΙΟΥ SHEET NUMBER
	ΗΜΕΡΟΜΗΝΙΑ DATE Ιούλιος 2022	Οψεις & Τομές - κατοικίες 4, 5			7

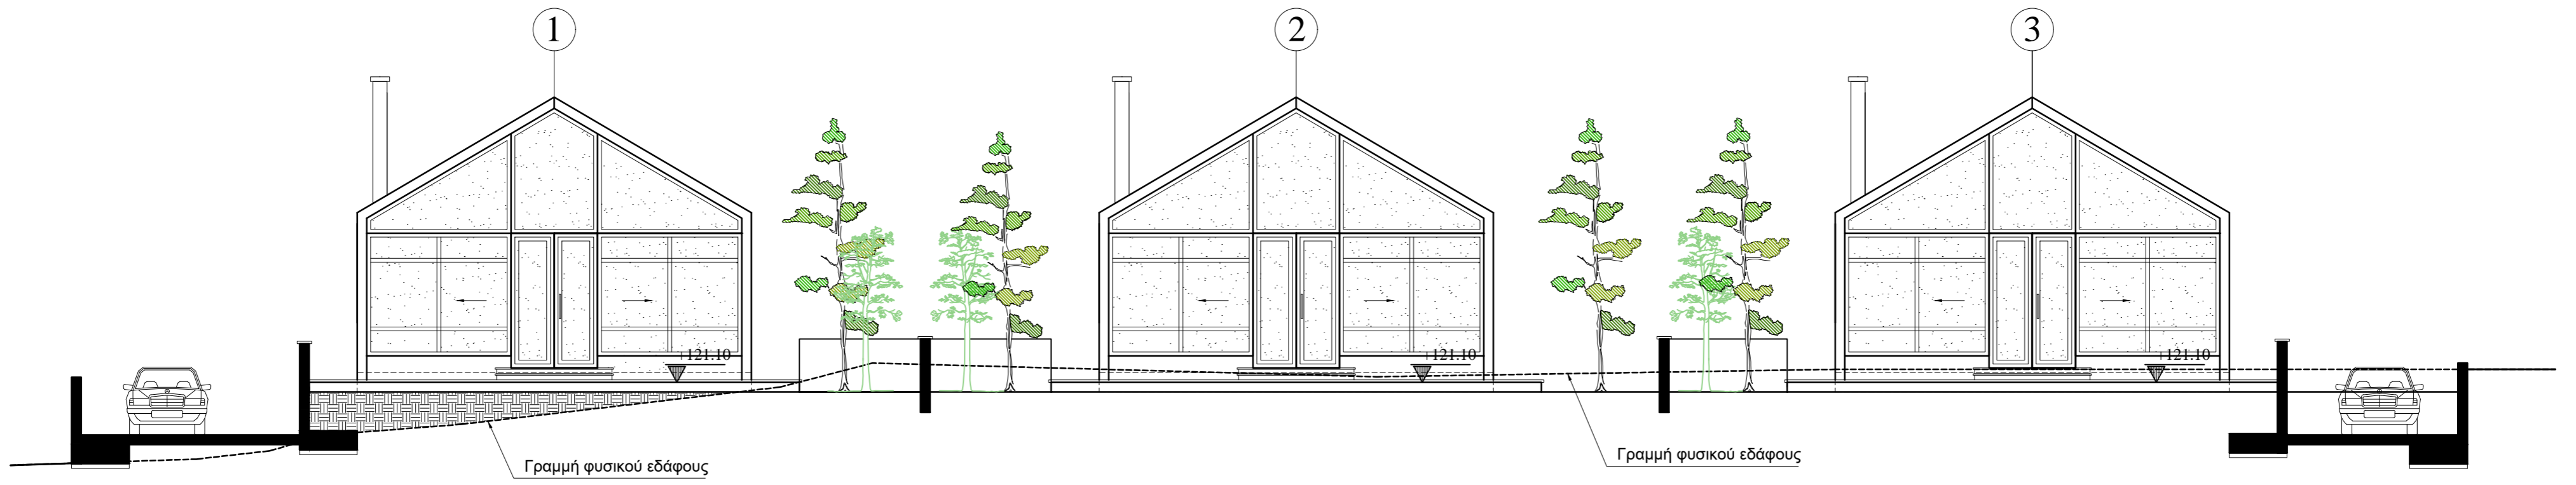

Νότια οψη κατοικιών 1-2-3

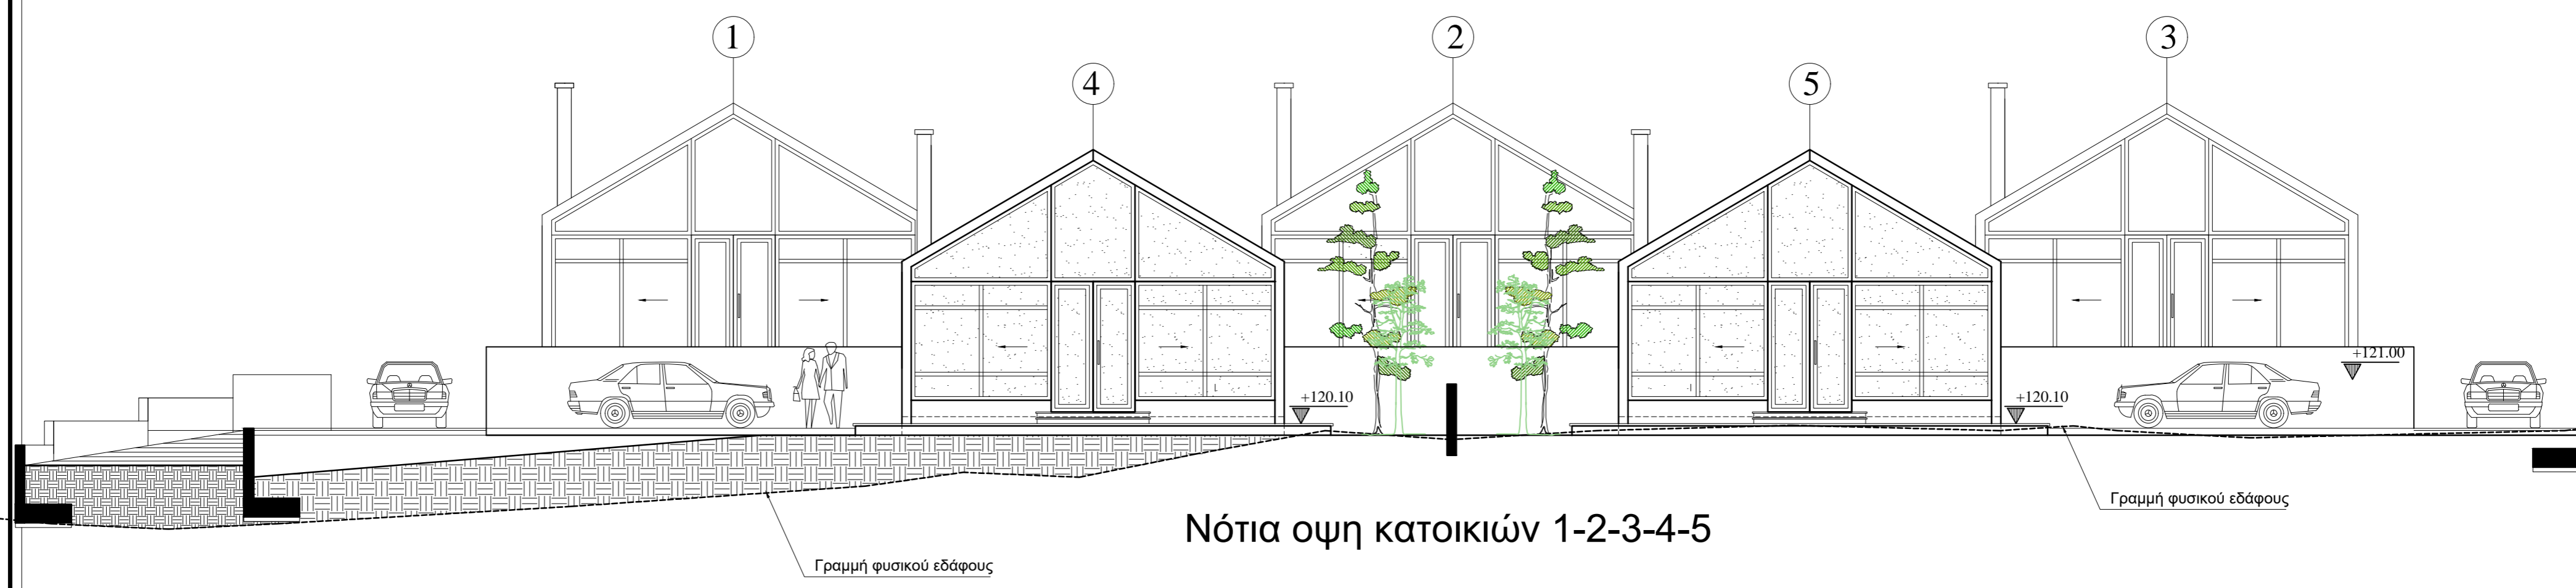

Νότια οψη κατοικιών 1-2-3-4-5

ΚΑΤΑΣΚΕΥΑΣΤΙΚΕΣ ΛΕΠΤΟΜΕΡΕΙΕΣ ΟΙΚΟΔΟΜΗΣ

ΣΚΕΛΕΤΟΣ ΟΙΚΟΔΟΜΗΣ ΕΞ' ΟΛΟΚΛΗΡΟΥ ΑΠΟ ΧΑΛΥΒΑ

ΤΟΙΧΟΠΟΙΑ ΑΠΟ ΜΕΤΑΛΛΙΚΟ ΣΚΕΛΕΤΟ ΚΑΙ ΓΥΦΟΣΑΝΙΔΕΣ

ΕΞΩΤΕΡΙΚΗ ΤΟΙΧΟΠΟΙΑ ΑΠΟ ΓΥΦΟΣΑΝΙΔΕΣ ΕΠΙ ΜΕΤΑΛΛΙΚΟΥ ΣΚΕΛΕΤΟΥ 10εκ ΣΠΑΤΟΥΛΑ ΚΑΙ ΜΠΟΓΙΑ

ΕΞΩΤΕΡΙΚΗ ΤΟΙΧΟΠΟΙΑ ΑΠΟ ΓΥΦΟΣΑΝΙΔΕΣ ΕΠΙ ΜΕΤΑΛΛΙΚΟΥ ΣΚΕΛΕΤΟΥ 10εκ ΚΑΙ ΠΟΛΥΣΤΕΡΙΝΗ ΠΑΧΟΥΣ 8εκ - ΚΑΤΗΓΟΡΙΑΣ Β-S1-d0 ΓΟΜΑ+ΔΙΧΤΥ+ΣΠΑΤΟΥΛΑ ΚΑΙ ΜΠΟΓΙΑ.


ΣΤΕΓΗ ΜΕΤΑΛΛΙΚΗ ΚΕΚΛΙΜΜΕΝΗ ΜΕ ΠΑΝΕΛ ΑΛΟΥΜΙΝΙΟΥ ΜΕ ΕΝΔΙΑΜΕΣΑ 8εκ ΠΟΛΥΟΥΡΕΘΑΝΙΚΟ ΑΦΡΟ ΓΙΑ ΜΟΝΩΣΗ ΚΑΙ ΚΕΡΑΜΙΔΙΑ ΠΗΛΙΝΑ.

ΕΞΩΤΕΡΙΚΑ ΚΟΥΦΩΜΑΤΑ ΑΠΟ ΘΕΡΜΟΜΟΝΩΤΙΚΟ ΑΛΟΥΜΙΝΙΟ ΚΑΙ ΓΥΑΛΙΑ ΔΙΠΛΑ.

ΚΑΓΚΕΛΑ ΜΕΤΑΛΛΙΚΑ ΜΠΟΓΙΑΤΙΣΜΕΝΑ ΜΕ ΔΥΟ ΧΕΡΙΑ ΛΑΔΟΜΠΟΓΙΑ.

ΕΞΩΤΕΡΙΚΗ ΕΠΕΝΔΥΣΗ ΜΕ HPL

	SCALE	ΣΑΦΙ ΚΛΩΝΤ		ΚΥΡΙΑΚΟΣ ΒΑΚΑΝΑΣ ΑΡΧΙΤΕΚΤΩΝ ΠΥΡΓΟΣ - ΛΕΜΕΣΟΣ ΤΗΛΕΦΩΝΟ 25-632094 & 25-632929	ΑΡΙΘΜΟΣ ΣΧΕΔΙΟΥ SHEET NUMBER
	1:100	στο Μοναγρούλλι			8
	ΗΜΕΡΟΜΗΝΙΑ DATE	Νότια Οψη - κατοικιών 1,2,3,4,5			
	Ιούλιος 2022				

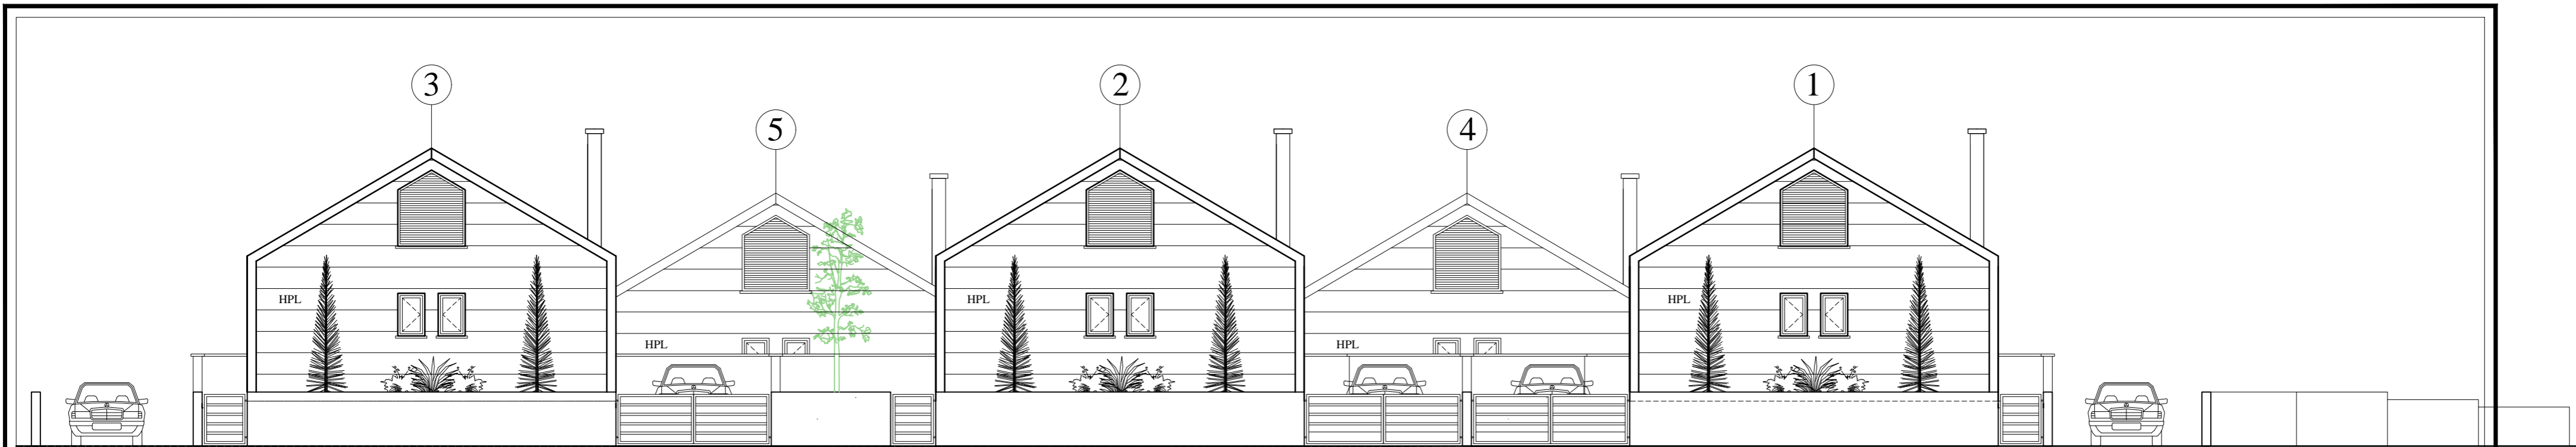

Γραμμή πεζοδρομίου
 Γραμμή φυσικού εδάφους
 Γραμμή δρόμου

Βόρια όψη κατοικιών 1,2,3




Γραμμή φυσικού εδάφους

Βόρια όψη κατοικιών 4,5


ΚΑΤΑΣΚΕΥΑΣΤΙΚΕΣ ΛΕΠΤΟΜΕΡΕΙΕΣ ΟΙΚΟΔΟΜΗΣ

ΣΚΕΛΕΤΟΣ ΟΙΚΟΔΟΜΗΣ ΕΞ' ΟΛΟΚΛΗΡΟΥ ΑΠΟ ΧΑΛΥΒΑ
 ΤΟΙΧΟΠΟΙΑ ΑΠΟ ΜΕΤΑΛΛΙΚΟ ΣΚΕΛΕΤΟ ΚΑΙ ΓΥΦΟΣΑΝΙΔΕΣ
 ΕΞΩΤΕΡΙΚΗ ΤΟΙΧΟΠΟΙΑ ΑΠΟ ΓΥΦΟΣΑΝΙΔΕΣ ΕΠΙ ΜΕΤΑΛΛΙΚΟΥ ΣΚΕΛΕΤΟΥ 10εκ
 ΣΠΑΤΟΥΛΑ ΚΑΙ ΜΠΟΓΙΑ
 ΕΞΩΤΕΡΙΚΗ ΤΟΙΧΟΠΟΙΑ ΑΠΟ ΓΥΦΟΣΑΝΙΔΕΣ ΕΠΙ ΜΕΤΑΛΛΙΚΟΥ ΣΚΕΛΕΤΟΥ 10εκ
 ΚΑΙ ΠΟΛΥΣΤΕΡΙΝΗ ΠΑΧΟΥΣ 8εκ - ΚΑΤΗΓΟΡΙΑΣ Β-S1-d0
 ΓΟΜΑ+ΔΙΧΤΥ+ΣΠΑΤΟΥΛΑ ΚΑΙ ΜΠΟΓΙΑ.
 ΣΤΕΓΗ ΜΕΤΑΛΛΙΚΗ ΚΕΚΛΙΜΜΕΝΗ ΜΕ ΠΑΝΕΛ ΑΛΟΥΜΙΝΙΟΥ ΜΕ ΕΝΔΙΑΜΕΣΑ 8εκ
 ΠΟΛΥΟΥΡΕΘΑΝΙΚΟ ΑΦΡΟ ΓΙΑ ΜΟΝΩΣΗ ΚΑΙ ΚΕΡΑΜΙΔΙΑ ΠΗΛΙΝΑ.
 ΕΞΩΤΕΡΙΚΑ ΚΟΥΦΩΜΑΤΑ ΑΠΟ ΘΕΡΜΟΜΟΝΩΤΙΚΟ ΑΛΟΥΜΙΝΙΟ ΚΑΙ ΓΥΑΛΙΑ ΔΙΠΛΑ.
 ΚΑΓΚΕΛΑ ΜΕΤΑΛΛΙΚΑ ΜΠΟΓΙΑΤΙΣΜΕΝΑ ΜΕ ΔΥΟ ΧΕΡΙΑ ΛΑΔΟΜΠΟΓΙΑ.
 ΕΞΩΤΕΡΙΚΗ ΕΠΕΝΔΥΣΗ ΜΕ HPL

	SCALE	ΣΑΦΙ ΚΛΩΝΤ		ΚΥΡΙΑΚΟΣ ΒΑΚΑΝΑΣ ΑΡΧΙΤΕΚΤΩΝ	ΑΡΙΘΜΟΣ ΣΧΕΔΙΟΥ SHEET NUMBER 9
	1:100	στο Μοναγρούλλι			
	ΗΜΕΡΟΜΗΝΙΑ DATE	Βόρια Όψη - κατοικιών 1,2,3,4,5		ΠΥΡΓΟΣ - ΛΕΜΕΣΟΣ ΤΗΛΕΦΩΝΟ 25-632094 & 25-632929	
	Ιούλιος 2022				

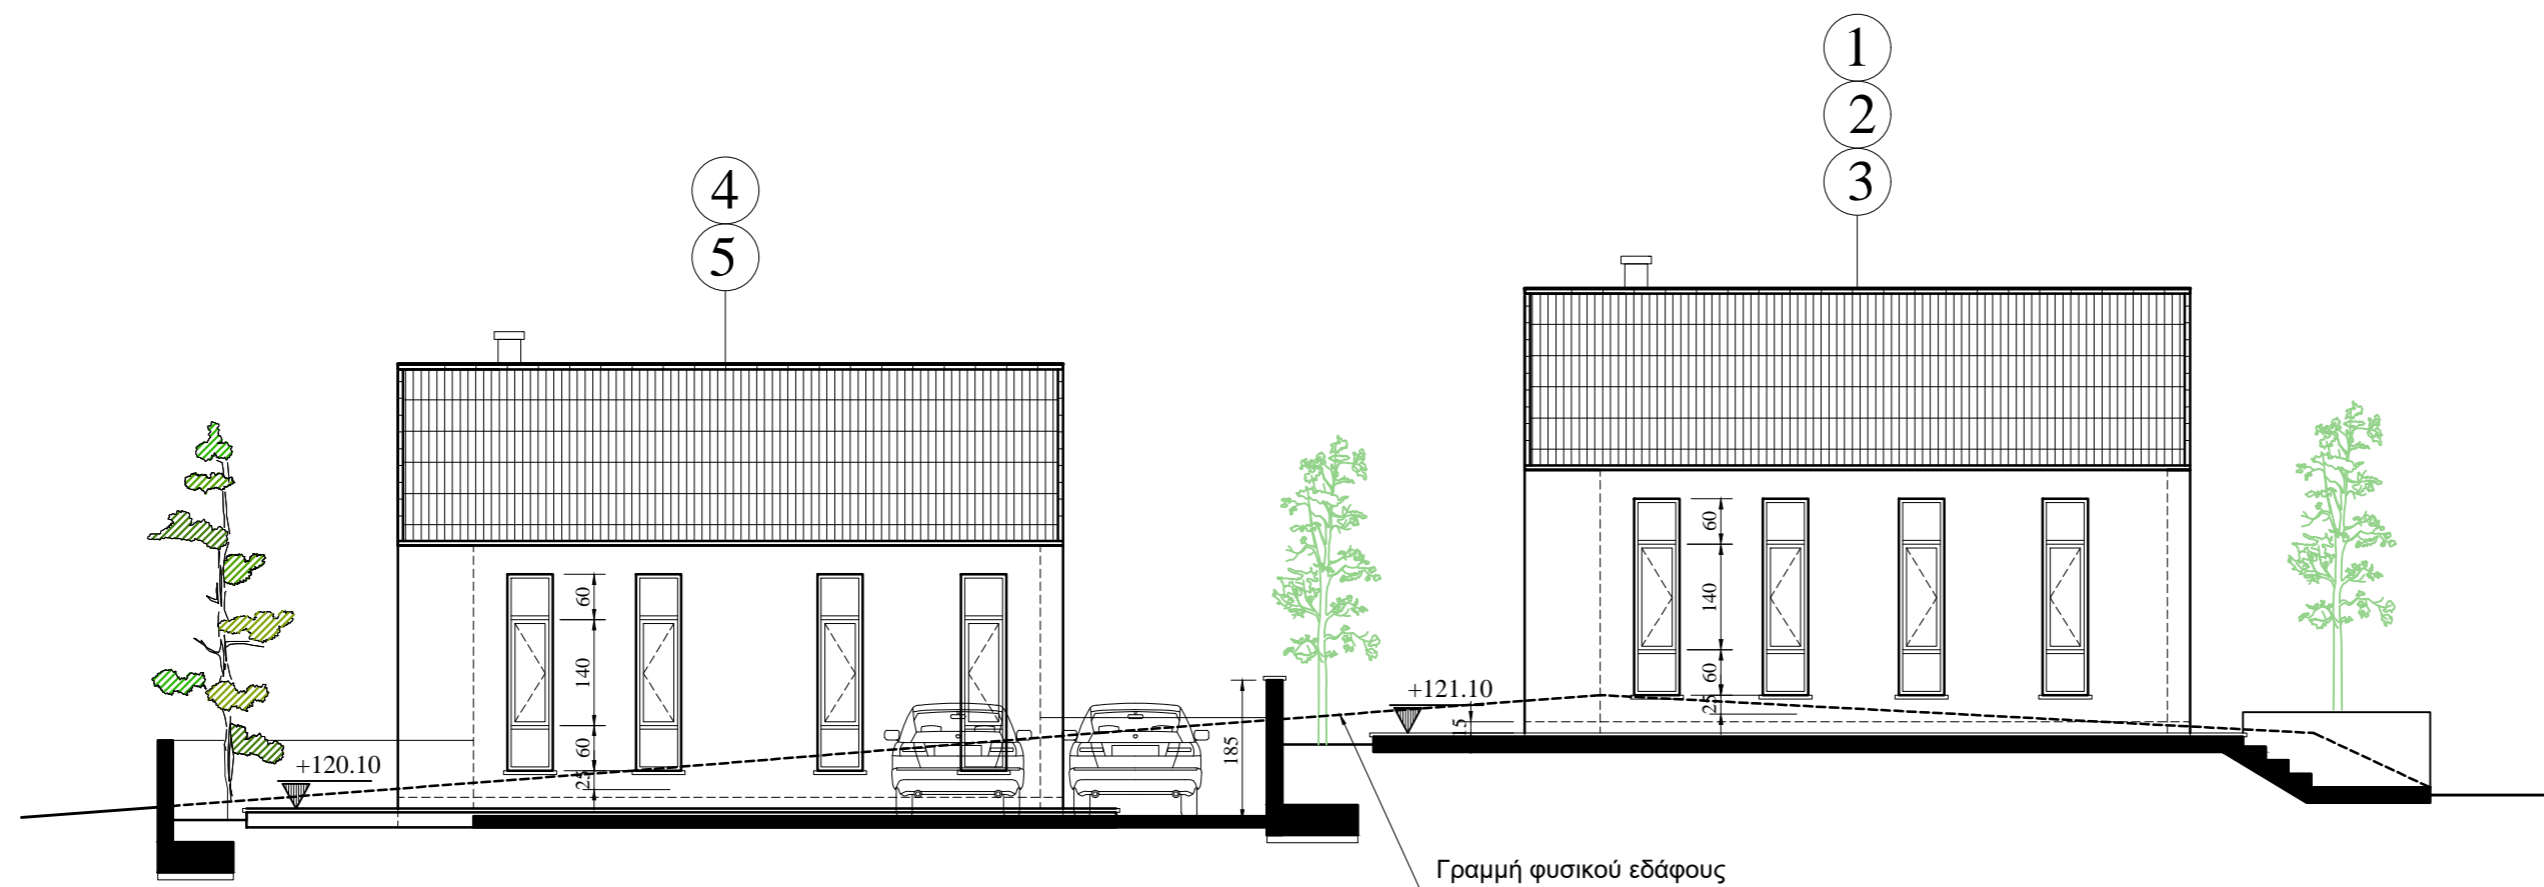

Ανατολική όψη κατοικιών 1,2,3,4,5

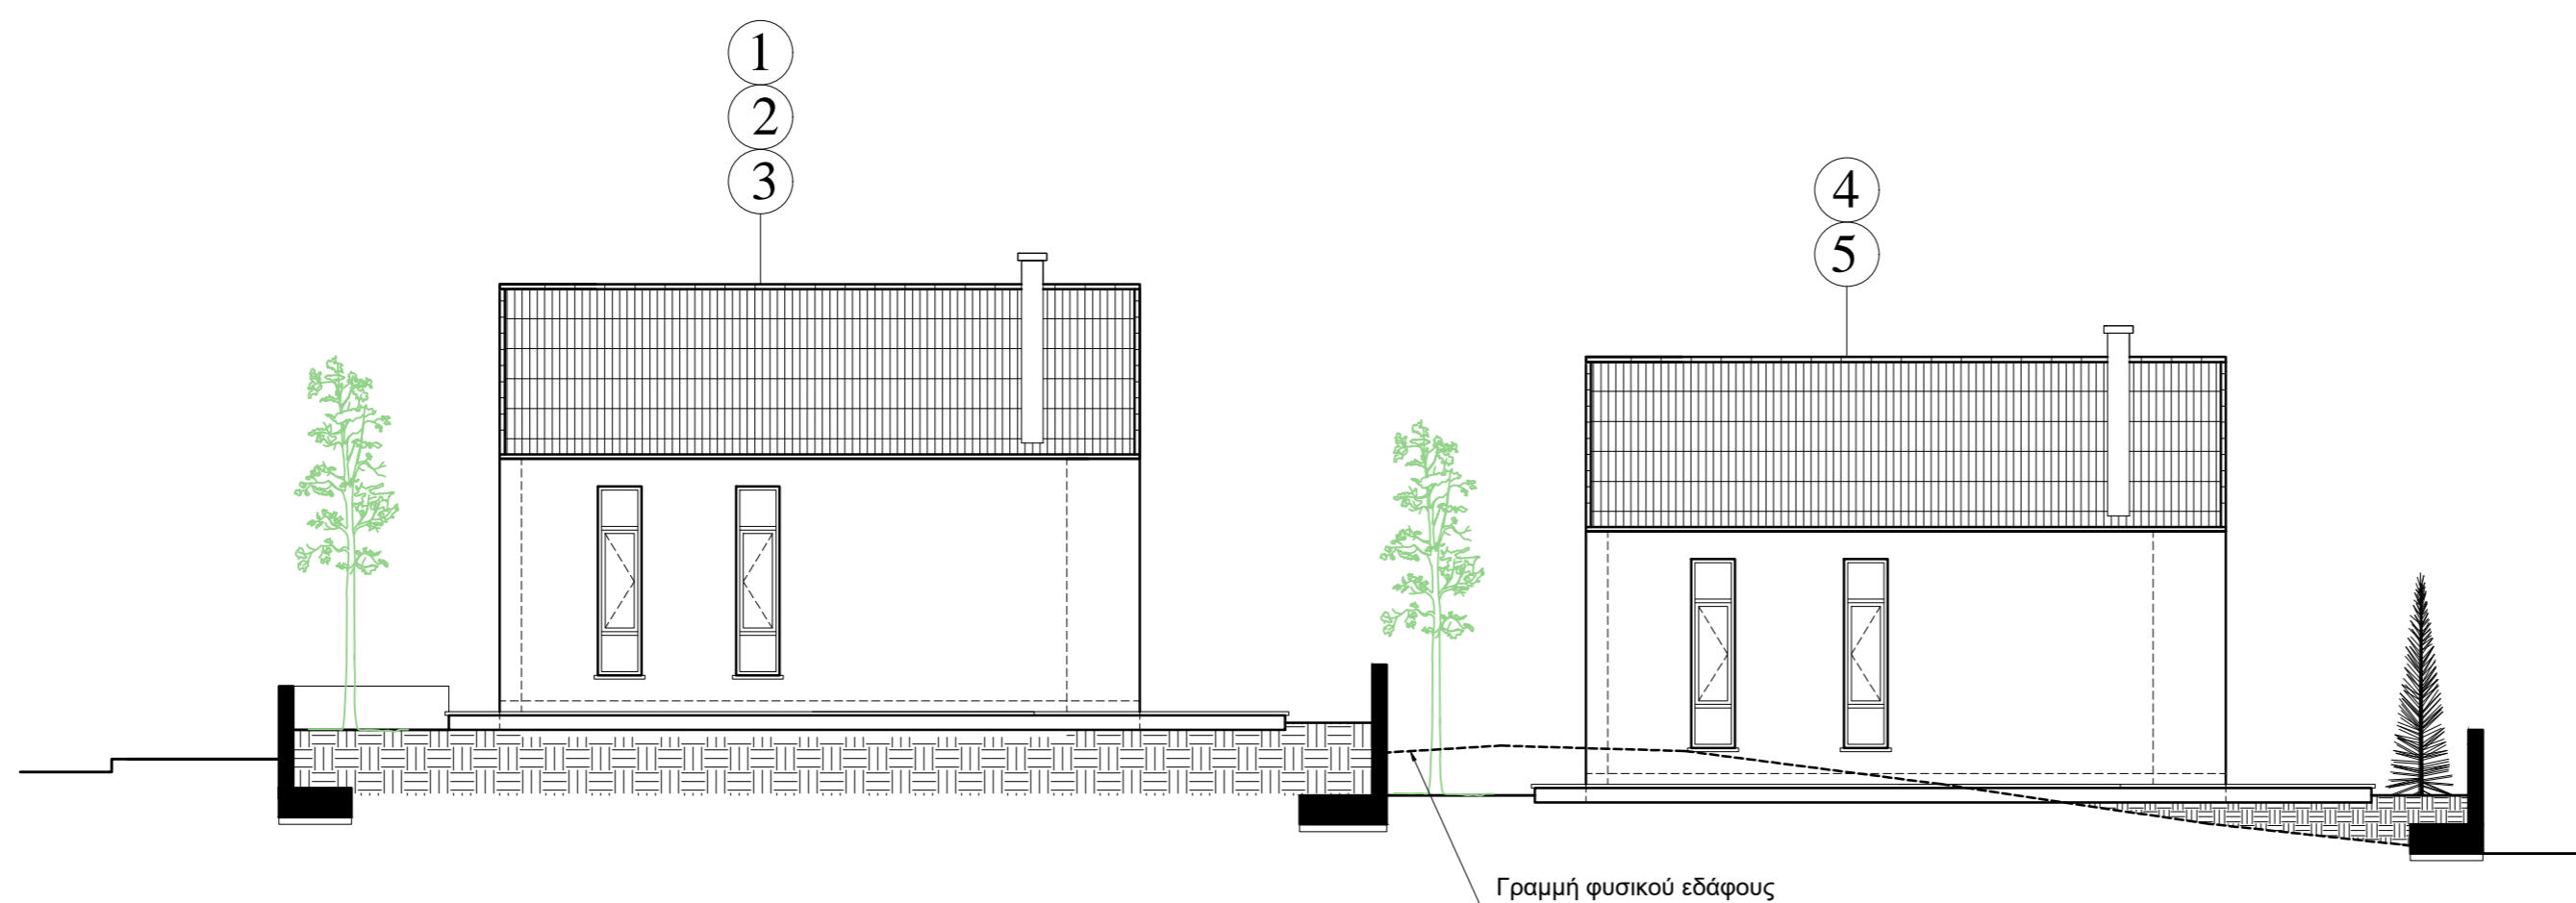


Δυτική όψη κατοικιών 1,2,3,4,5


ΚΑΤΑΣΚΕΥΑΣΤΙΚΕΣ ΛΕΠΤΟΜΕΡΕΙΕΣ ΟΙΚΟΔΟΜΗΣ

ΣΚΕΛΕΤΟΣ ΟΙΚΟΔΟΜΗΣ ΕΞ' ΟΛΟΚΛΗΡΟΥ ΑΠΟ ΧΑΛΥΒΑ
 ΤΟΙΧΟΠΟΙΑ ΑΠΟ ΜΕΤΑΛΛΙΚΟ ΣΚΕΛΕΤΟ ΚΑΙ ΓΥΨΟΣΑΝΙΔΕΣ
 ΕΣΩΤΕΡΙΚΗ ΤΟΙΧΟΠΟΙΑ ΑΠΟ ΓΥΨΟΣΑΝΙΔΕΣ ΕΠΙ ΜΕΤΑΛΛΙΚΟΥ ΣΚΕΛΕΤΟΥ 10εκ
 ΣΠΑΤΟΥΛΑ ΚΑΙ ΜΠΟΓΙΑ
 ΕΞΩΤΕΡΙΚΗ ΤΟΙΧΟΠΟΙΑ ΑΠΟ ΓΥΨΟΣΑΝΙΔΕΣ ΕΠΙ ΜΕΤΑΛΛΙΚΟΥ ΣΚΕΛΕΤΟΥ 10εκ
 ΚΑΙ ΠΟΛΥΣΤΕΡΙΝΗ ΠΑΧΟΥΣ 8εκ - ΚΑΤΗΓΟΡΙΑΣ Β-S1-d0
 ΓΟΜΑ+ΔΙΧΤΥ+ΣΠΑΤΟΥΛΑ ΚΑΙ ΜΠΟΓΙΑ.
 ΣΤΕΓΗ ΜΕΤΑΛΛΙΚΗ ΚΕΚΛΙΜΜΕΝΗ ΜΕ ΠΑΝΕΛ ΑΛΟΥΜΙΝΙΟΥ ΜΕ ΕΝΔΙΑΜΕΣΑ 8εκ
 ΠΟΛΥΟΥΡΕΘΑΝΙΚΟ ΑΦΡΟ ΓΙΑ ΜΟΝΩΣΗ ΚΑΙ ΚΕΡΑΜΙΔΙΑ ΠΗΛΙΝΑ.
 ΕΞΩΤΕΡΙΚΑ ΚΟΥΦΩΜΑΤΑ ΑΠΟ ΘΕΡΜΟΜΟΝΩΤΙΚΟ ΑΛΟΥΜΙΝΙΟ ΚΑΙ ΓΥΑΛΙΑ ΔΙΠΛΑ.
 ΚΑΓΚΕΛΑ ΜΕΤΑΛΛΙΚΑ ΜΠΟΓΙΑΤΙΣΜΕΝΑ ΜΕ ΔΥΟ ΧΕΡΙΑ ΛΑΔΟΜΠΟΓΙΑ.
 ΕΞΩΤΕΡΙΚΗ ΕΠΕΝΔΥΣΗ ΜΕ HPL

	SCALE	ΣΑΦΙ ΚΛΩΝΤ στο Μοναγρούλλι		ΚΥΡΙΑΚΟΣ ΒΑΚΑΝΑΣ ΑΡΧΙΤΕΚΤΩΝ ΠΥΡΓΟΣ - ΛΕΜΕΣΟΣ ΤΗΛΕΦΩΝΟ 25-632094 & 25-632929	ΑΡΙΘΜΟΣ ΣΧΕΔΙΟΥ SHEET NUMBER
	1:100				
	ΗΜΕΡΟΜΗΝΙΑ DATE	Ανατολική και Δυτική Όψη			
	Ιούλιος 2022				

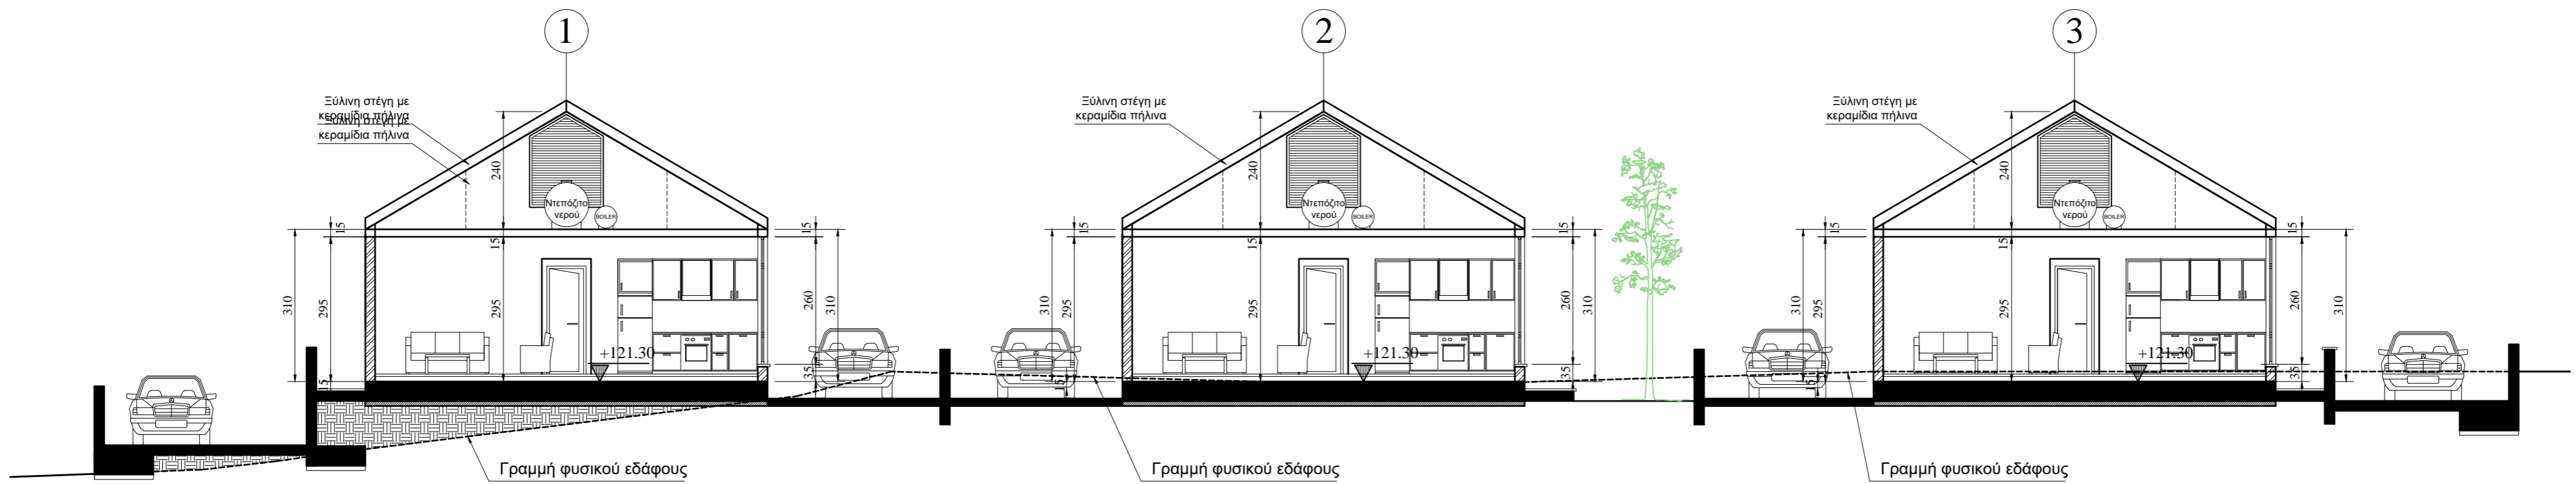

Τομή Α-Α - κατοικιών 1,2,3

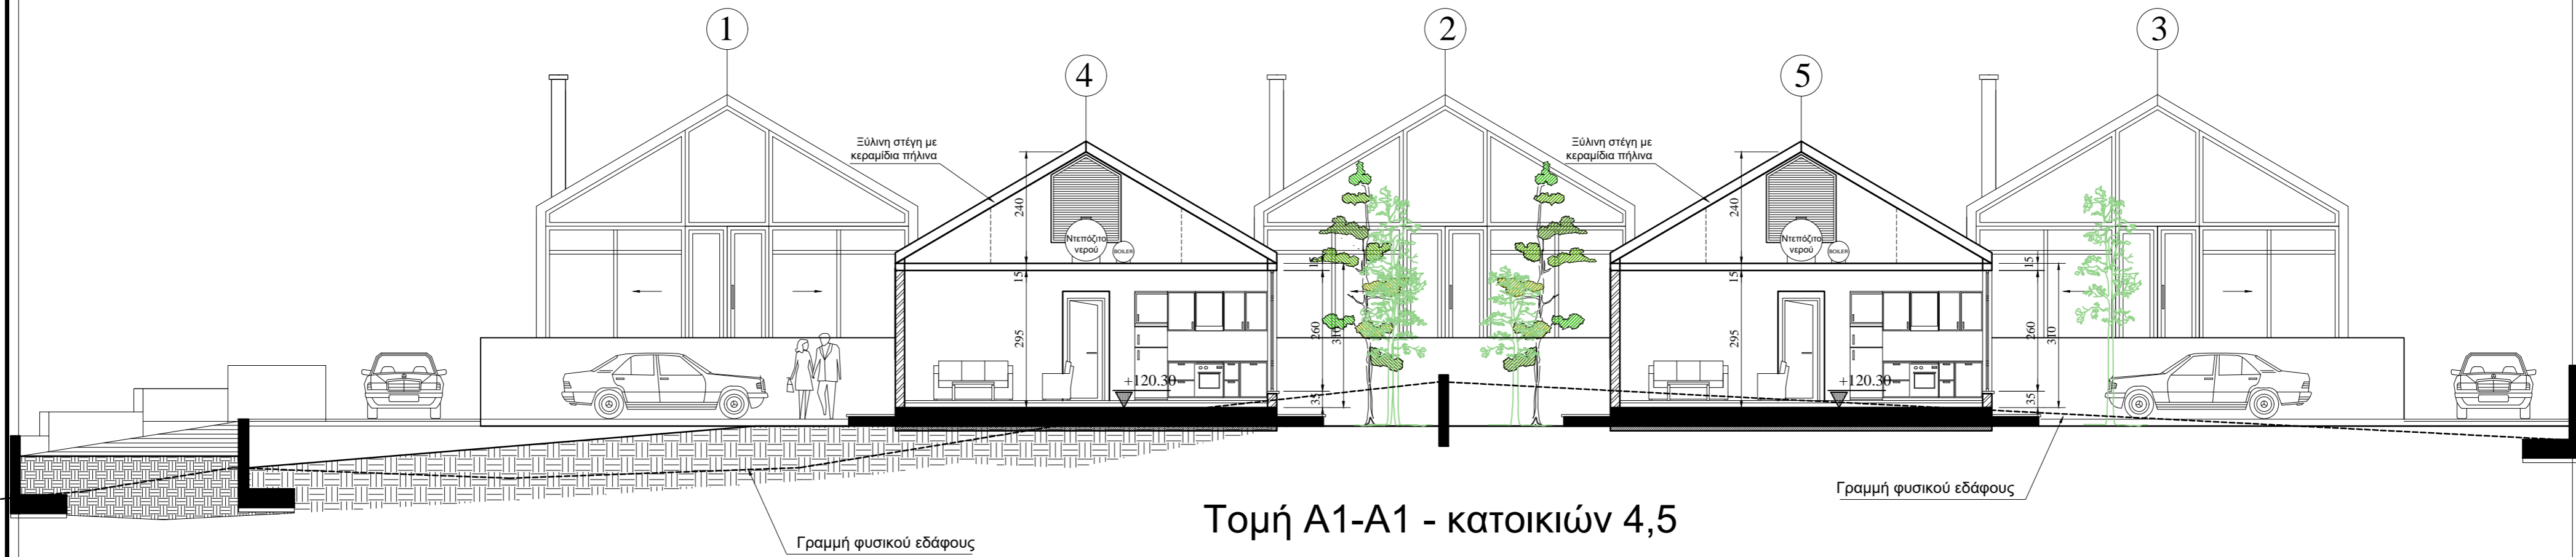


Τομή Α1-Α1 - κατοικιών 4,5

ΚΑΤΑΣΚΕΥΑΣΤΙΚΕΣ ΛΕΠΤΟΜΕΡΕΙΕΣ ΟΙΚΟΔΟΜΗΣ

ΣΚΕΛΕΤΟΣ ΟΙΚΟΔΟΜΗΣ ΕΞ' ΟΛΟΚΛΗΡΟΥ ΑΠΟ ΧΑΛΥΒΑ
 ΤΟΙΧΟΠΟΙΑ ΑΠΟ ΜΕΤΑΛΛΙΚΟ ΣΚΕΛΕΤΟ ΚΑΙ ΓΥΦΟΣΑΝΙΔΕΣ
 ΕΞΩΤΕΡΙΚΗ ΤΟΙΧΟΠΟΙΑ ΑΠΟ ΓΥΦΟΣΑΝΙΔΕΣ ΕΠΙ ΜΕΤΑΛΛΙΚΟΥ ΣΚΕΛΕΤΟΥ 10εκ ΣΠΑΤΟΥΛΑ ΚΑΙ ΜΠΟΓΙΑ
 ΕΞΩΤΕΡΙΚΗ ΤΟΙΧΟΠΟΙΑ ΑΠΟ ΓΥΦΟΣΑΝΙΔΕΣ ΕΠΙ ΜΕΤΑΛΛΙΚΟΥ ΣΚΕΛΕΤΟΥ 10εκ ΚΑΙ ΠΟΛΥΣΤΕΡΙΝΗ ΠΑΧΟΥΣ 8εκ - ΚΑΤΗΓΟΡΙΑΣ Β-S1-d0 ΓΟΜΑ+ΔΙΧΤΥ+ΣΠΑΤΟΥΛΑ ΚΑΙ ΜΠΟΓΙΑ.
 ΣΤΕΓΗ ΜΕΤΑΛΛΙΚΗ ΚΕΚΛΙΜΜΕΝΗ ΜΕ ΠΑΝΕΛ ΑΛΟΥΜΙΝΙΟΥ ΜΕ ΕΝΔΙΑΜΕΣΑ 8εκ ΠΟΛΥΟΥΡΕΘΑΝΙΚΟ ΑΦΡΟ ΓΙΑ ΜΟΝΩΣΗ ΚΑΙ ΚΕΡΑΜΙΔΙΑ ΠΗΛΙΝΑ.
 ΕΞΩΤΕΡΙΚΑ ΚΟΥΦΩΜΑΤΑ ΑΠΟ ΘΕΡΜΟΜΟΝΩΤΙΚΟ ΑΛΟΥΜΙΝΙΟ ΚΑΙ ΓΥΑΛΙΑ ΔΙΠΛΑ.
 ΚΑΓΚΕΛΑ ΜΕΤΑΛΛΙΚΑ ΜΠΟΓΙΑΤΙΣΜΕΝΑ ΜΕ ΔΥΟ ΧΕΡΙΑ ΛΑΔΟΜΠΟΓΙΑ.
 ΕΞΩΤΕΡΙΚΗ ΕΠΕΝΔΥΣΗ ΜΕ HPL

SCALE		ΣΑΦΙ ΚΛΩΝΤ			ΚΥΡΙΑΚΟΣ ΒΑΚΑΝΑΣ ΑΡΧΙΤΕΚΤΩΝ	ΑΡΙΘΜΟΣ ΣΧΕΔΙΟΥ SHEET NUMBER 11
1:100		στο Μοναγρούλλι				
ΗΜΕΡΟΜΗΝΙΑ DATE		Τομές Α-Α (1,2,3) & Τομές Α1-Α1 (4,5)		ΠΤΥΓΟΣ - ΛΕΜΕΣΟΣ ΤΗΛΕΦΩΝΟ 25-632094 & 25-632929		
Ιούλιος 2022						

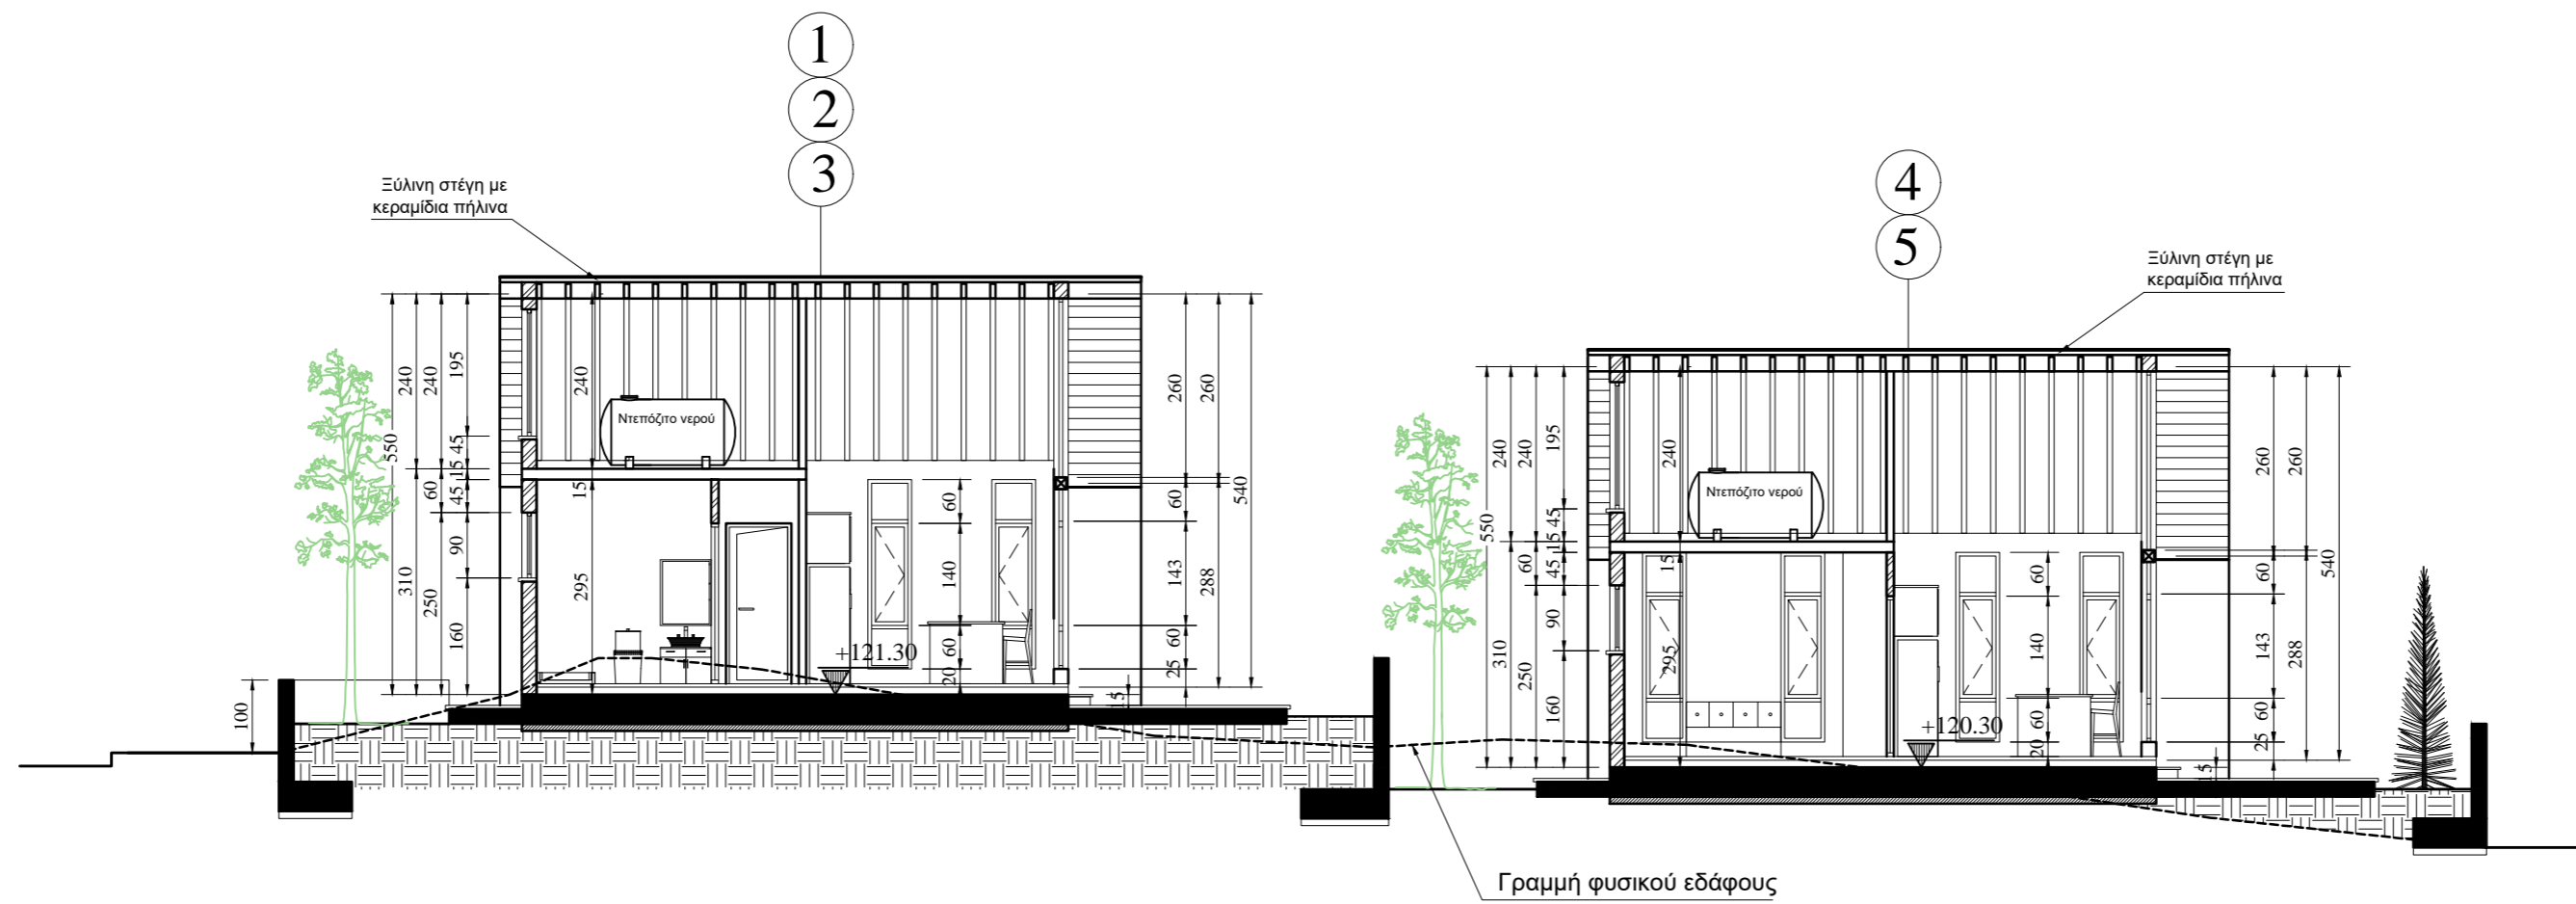

Τομή Β-Β - κατοικιών 1,2,3,4,5

ΚΑΤΑΣΚΕΥΑΣΤΙΚΕΣ ΛΕΠΤΟΜΕΡΕΙΕΣ ΟΙΚΟΔΟΜΗΣ

ΣΚΕΛΕΤΟΣ ΟΙΚΟΔΟΜΗΣ ΕΞ' ΟΛΟΚΛΗΡΟΥ ΑΠΟ ΧΑΛΥΒΑ

ΤΟΙΧΟΠΟΙΑ ΑΠΟ ΜΕΤΑΛΛΙΚΟ ΣΚΕΛΕΤΟ ΚΑΙ ΓΥΦΟΣΑΝΙΔΕΣ
ΕΣΩΤΕΡΙΚΗ ΤΟΙΧΟΠΟΙΑ ΑΠΟ ΓΥΦΟΣΑΝΙΔΕΣ ΕΠΙ ΜΕΤΑΛΛΙΚΟΥ ΣΚΕΛΕΤΟΥ 10εκ
ΣΠΑΤΟΥΛΑ ΚΑΙ ΜΠΟΓΙΑ

ΕΞΩΤΕΡΙΚΗ ΤΟΙΧΟΠΟΙΑ ΑΠΟ ΓΥΦΟΣΑΝΙΔΕΣ ΕΠΙ ΜΕΤΑΛΛΙΚΟΥ ΣΚΕΛΕΤΟΥ 10εκ
ΚΑΙ ΠΟΛΥΣΤΕΡΙΝΗ ΠΑΧΟΥΣ 8εκ - ΚΑΤΗΓΟΡΙΑΣ Β-S1-d0
ΓΟΜΑ+ΔΙΧΤΥ+ΣΠΑΤΟΥΛΑ ΚΑΙ ΜΠΟΓΙΑ.

ΣΤΕΓΗ ΜΕΤΑΛΛΙΚΗ ΚΕΚΛΙΜΜΕΝΗ ΜΕ ΠΑΝΕΛ ΑΛΟΥΜΙΝΙΟΥ ΜΕ ΕΝΔΙΑΜΕΣΑ 8εκ
ΠΟΛΥΟΥΡΕΘΑΝΙΚΟ ΑΦΡΟ ΓΙΑ ΜΟΝΩΣΗ ΚΑΙ ΚΕΡΑΜΙΔΙΑ ΠΗΛΙΝΑ.

ΕΞΩΤΕΡΙΚΑ ΚΟΥΦΩΜΑΤΑ ΑΠΟ ΘΕΡΜΟΜΟΝΩΤΙΚΟ ΑΛΟΥΜΙΝΙΟ ΚΑΙ ΓΥΑΛΙΑ ΔΙΠΛΑ.

ΚΑΓΚΕΛΑ ΜΕΤΑΛΛΙΚΑ ΜΠΟΓΙΑΤΙΣΜΕΝΑ ΜΕ ΔΥΟ ΧΕΡΙΑ ΛΑΔΟΜΠΟΓΙΑ.

ΕΞΩΤΕΡΙΚΗ ΕΠΕΝΔΥΣΗ ΜΕ HPL

	SCALE	ΣΑΦΙ ΚΛΩΝΤ	στο Μοναγρούλλι		ΚΥΡΙΑΚΟΣ ΒΑΚΑΝΑΣ ΑΡΧΙΤΕΚΤΩΝ	ΑΡΙΘΜΟΣ ΣΧΕΔΙΟΥ
	1:100					ΣΤΟΜΕΣ Β-Β (1,2,3,4,5)
	ΗΜΕΡΟΜΗΝΙΑ					12
	DATE					
					ΠΥΡΓΟΣ - ΛΕΜΕΣΟΣ ΤΗΛΕΦΩΝΟ 25-632094 & 25-632929	