

### ΥΠΟΜΝΗΜΑ ΣΧΕΔΙΟΥ

● Προτεινόμενα υψόμετρα (τελ.δάπεδο)  
○ Υφιστάμενα υψόμετρα

TEMAXIO 60

TEMAXIO 1980

TEMAXIO 1979

TEMAXIO 1981



ARCHITECTS + ASSOCIATES

Αρχιτέκτονας:  
**Κωνσταντίνου Βασιλική**  
Α.Μ. ΕΤΕΚ Α131964  
ΜArch Α.Υ.Τθ. Αρχιτέκτονα Μηχανικού  
ΜSc C.Υ.Τ. Διαχείριση Ενεργειακών Πόρων  
  
Χαρίτου Στυλιάνα  
ΜArch Υ.Υ. Αρχιτέκτονα Μηχανικού  
  
Αγ. Ανδρέου 265Α, 3035 - Λεμεσός  
TEL : 25013784 \_ FAX : 25013788  
EMAIL : info@cvarchitects.eu

Αιτητής:  
**P. DEMOSTHENOUS DEVELOPERS LIMITED**

Τίτλος Έργου:  
**Τριώροφη πολυκατοικία στην Αγία Φύλαξις με κολυμβητική δεξαμενή**

Ημερομηνία: **04/2023**  
Όνομα Αρχείου: **ΑΡΧΙΤΕΚΤΟΝΙΚΑ**

Τοποθεσία: **ΑΓΙΑ ΦΥΛΑΞΙΣ ΔΗΜΟΣ ΛΕΜΕΣΟΥ**  
Φ/ΣΧ., Τεμάχιο: **54/33, ΤΕΜ.1980**


Κλίμακα:  
**1 : 200**

Τίτλος σχεδίου:  
**ΧΩΡΟΤΑΞΙΚΟ**

Αρ. Σχεδίου:  
**A01**




1 2 3 4 5 6  
 5.50 3.60 16.35 1.55 2.15 3.55

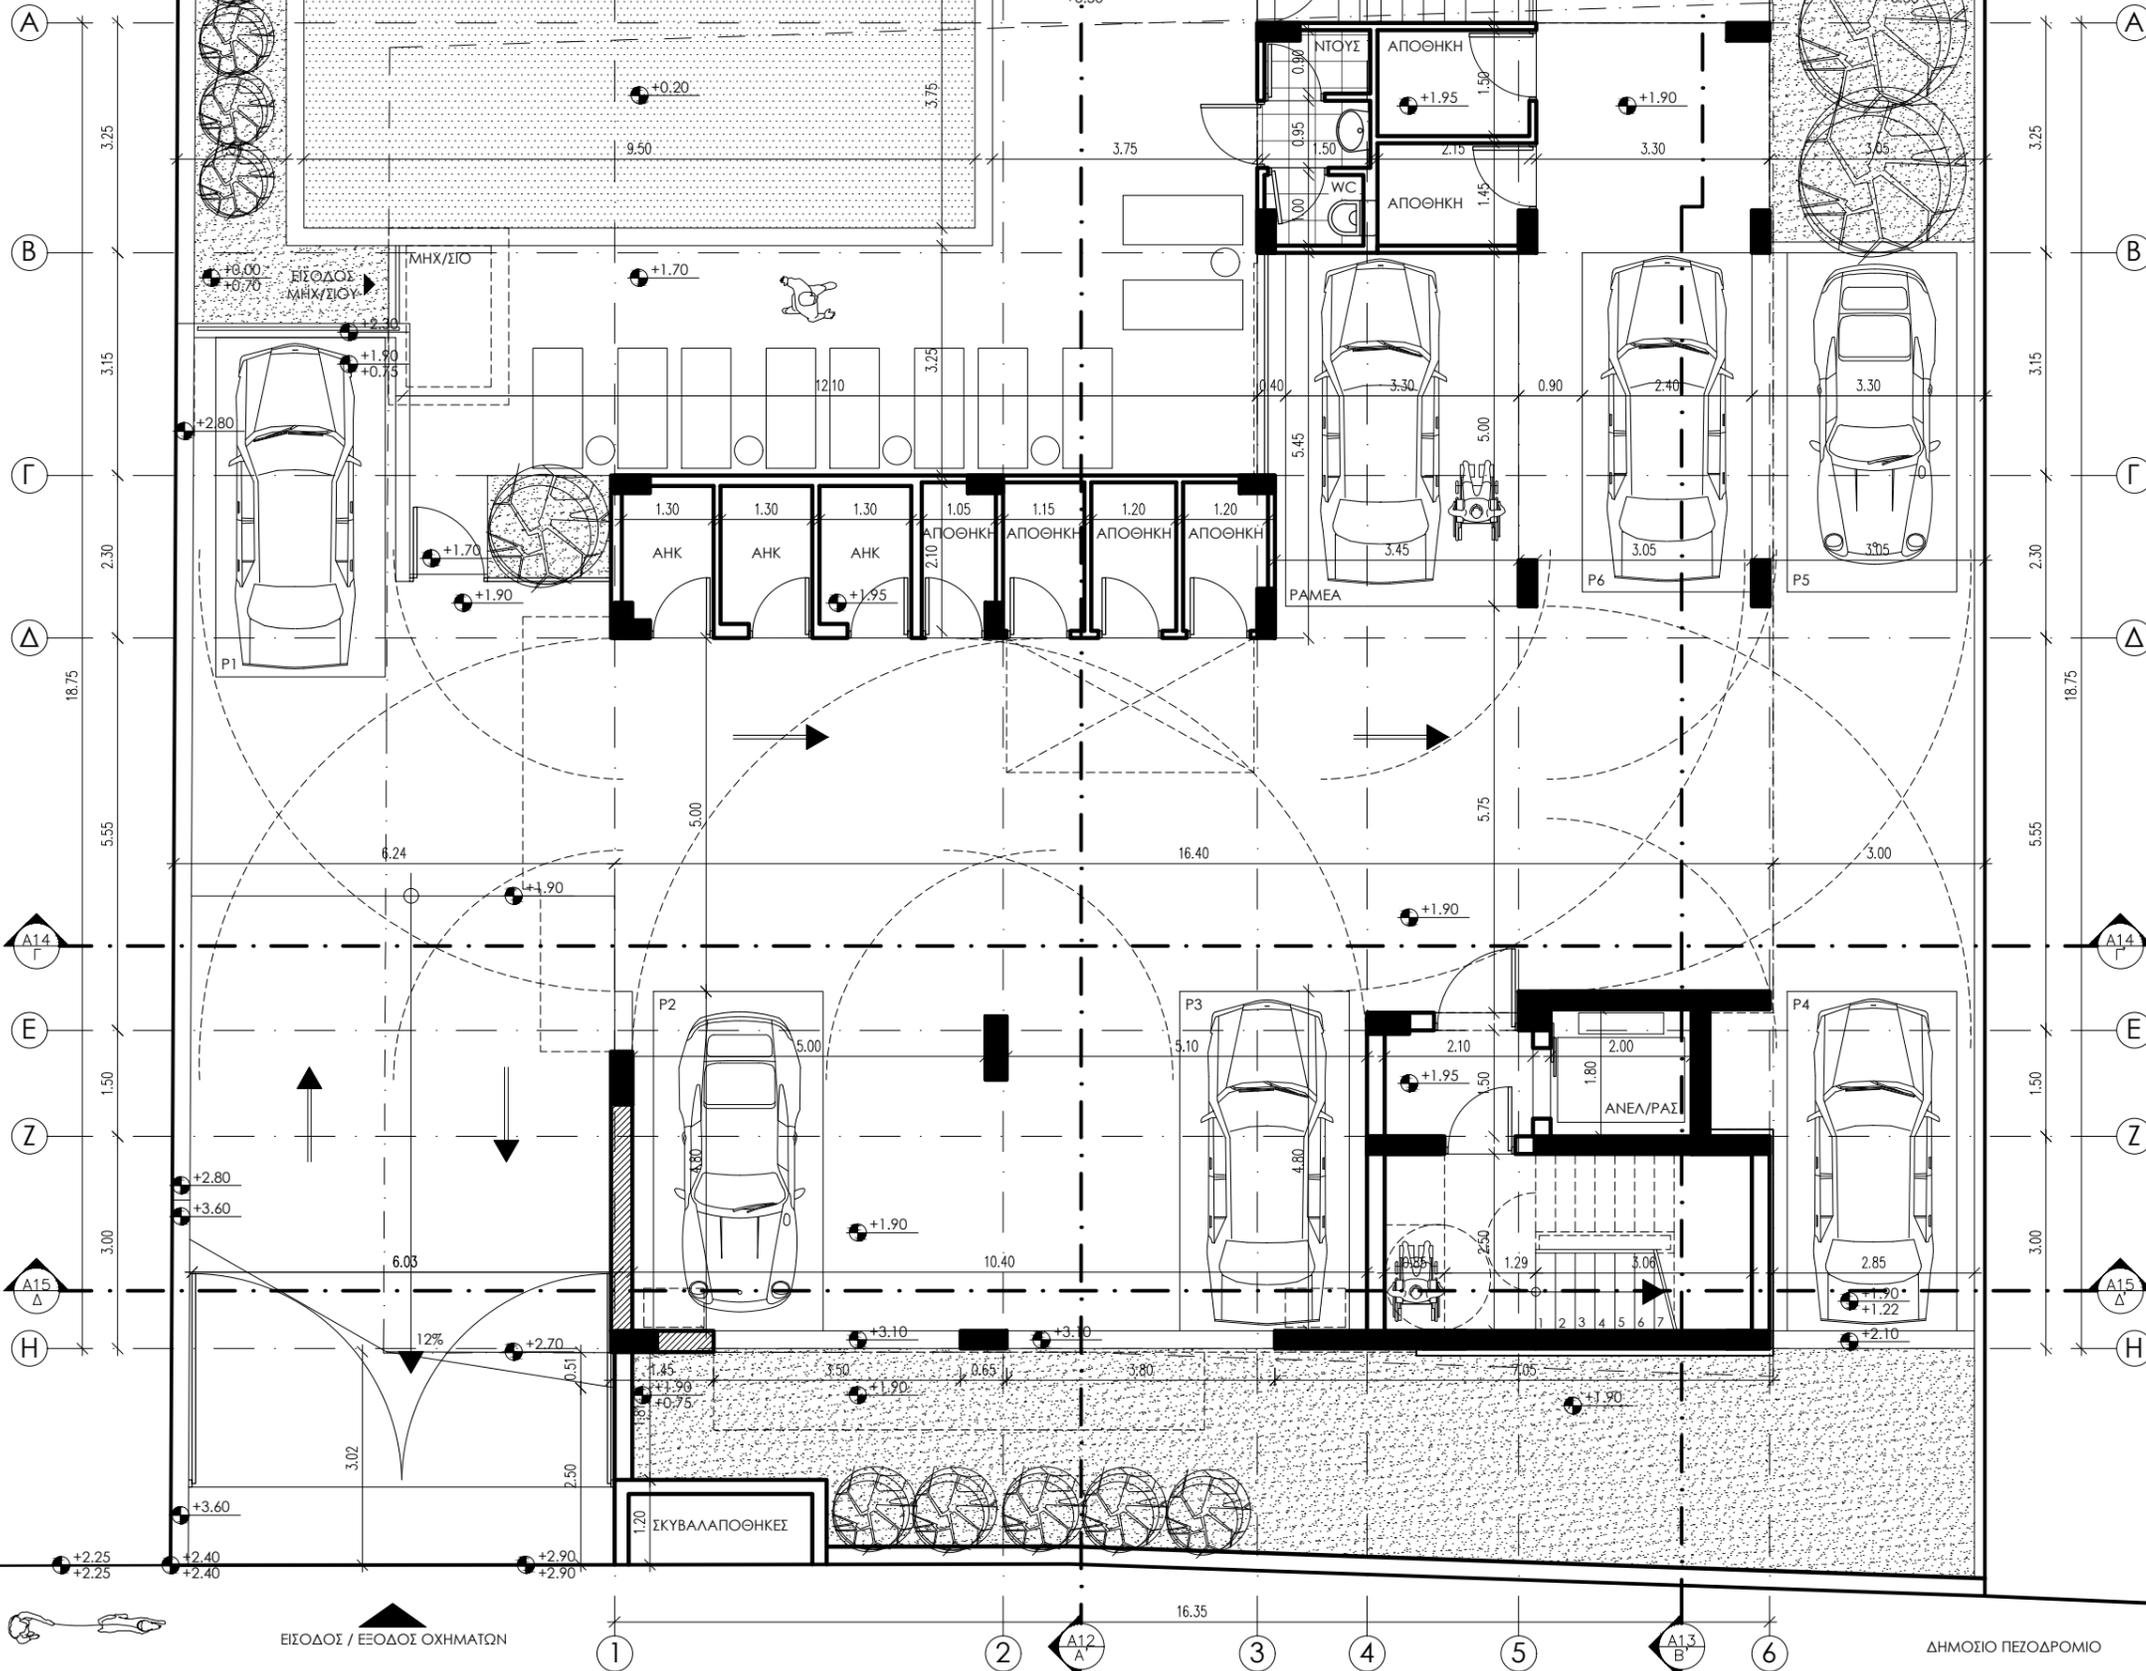

### ΥΠΟΜΝΗΜΑ ΣΧΕΔΙΟΥ

- Προτεινόμενα υψόμετρα (τελ.δάπεδο)
- Υφιστάμενα υψόμετρα
- ΥΠΟΣΤΥΛΩΜΑΤΑ ΑΠΟ ΟΠΛΙΣΜΕΝΟ ΣΚΥΡΟΔΕΜΑ
- ΕΞΩΤΕΡΙΚΗ ΤΟΙΧΟΠΟΙΙΑ ΑΠΟ ΤΟΥΒΛΟ ΚΑΙ ΕΞΩΤΕΡΙΚΑ ΠΟΛΥΣΤΕΡΙΝΗ 8 ΕΚ.
- ΕΣΩΤΕΡΙΚΗ ΤΟΙΧΟΠΟΙΙΑ ΑΠΟ ΤΟΥΒΛΟ 10 ΕΚ.
- ΕΣΩΤΕΡΙΚΟ ΔΑΠΕΔΟ ΥΓΡΩΝ ΧΩΡΩΝ
- ΚΗΠΟΣ / ΧΩΜΑ
- ΕΞΩΤΕΡΙΚΟ ΔΑΠΕΔΟ ΒΕΡΑΝΤΩΝ

### ΚΑΤΟΨΗ ΜΗΧΑΝΟΣΤΑΣΙΟΥ

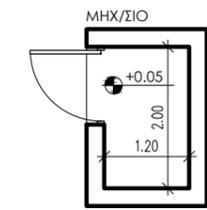



Αρχιτέκτονας:  
**Κωνσταντίνου Βασιλική**  
 Α.Μ. ΕΤΕΚ Α131964  
 MArch A.U.Th. Αρχιτέκτονα Μηχανικού  
 MSc C.U.T. Διαχείριση Ενεργειακών Πόρων

Χαρίτου Στυλιάνα  
 MArch U.CY. Αρχιτέκτονα Μηχανικού

Αγ.Ανδρέου 265Α, 3035 - Λεμεσός  
 TEL : 25013784 - FAX : 25013788  
 EMAIL : info@cvarchitects.eu

Αιτητής:  
**P. DEMOSTHENOUS DEVELOPERS LIMITED**


Τίτλος Έργου:  
**Τριώροφη πολυκατοικία στην Αγία Φύλαξις με κολυμβητική δεξαμενή**

Ημερομηνία: **04/2023**      Τοποθεσία: **ΑΓΙΑ ΦΥΛΑΞΙΣ ΔΗΜΟΣ ΛΕΜΕΣΟΥ**  
 Όνομα Αρχείου: **ΑΡΧΙΤΕΚΤΟΝΙΚΑ**      Φ/ΣΧ., Τεμάχιο: **54/33, ΤΕΜ.1980**

Κλίμακα: **1 : 100**      Τίτλος σχεδίου: **ΚΑΤΟΨΗ PILOTIS**      Αρ. Σχεδίου: **A02**

ΕΙΣΟΔΟΣ / ΕΞΟΔΟΣ ΟΧΗΜΑΤΩΝ

ΔΗΜΟΣΙΟ ΠΕΖΟΔΡΟΜΙΟ

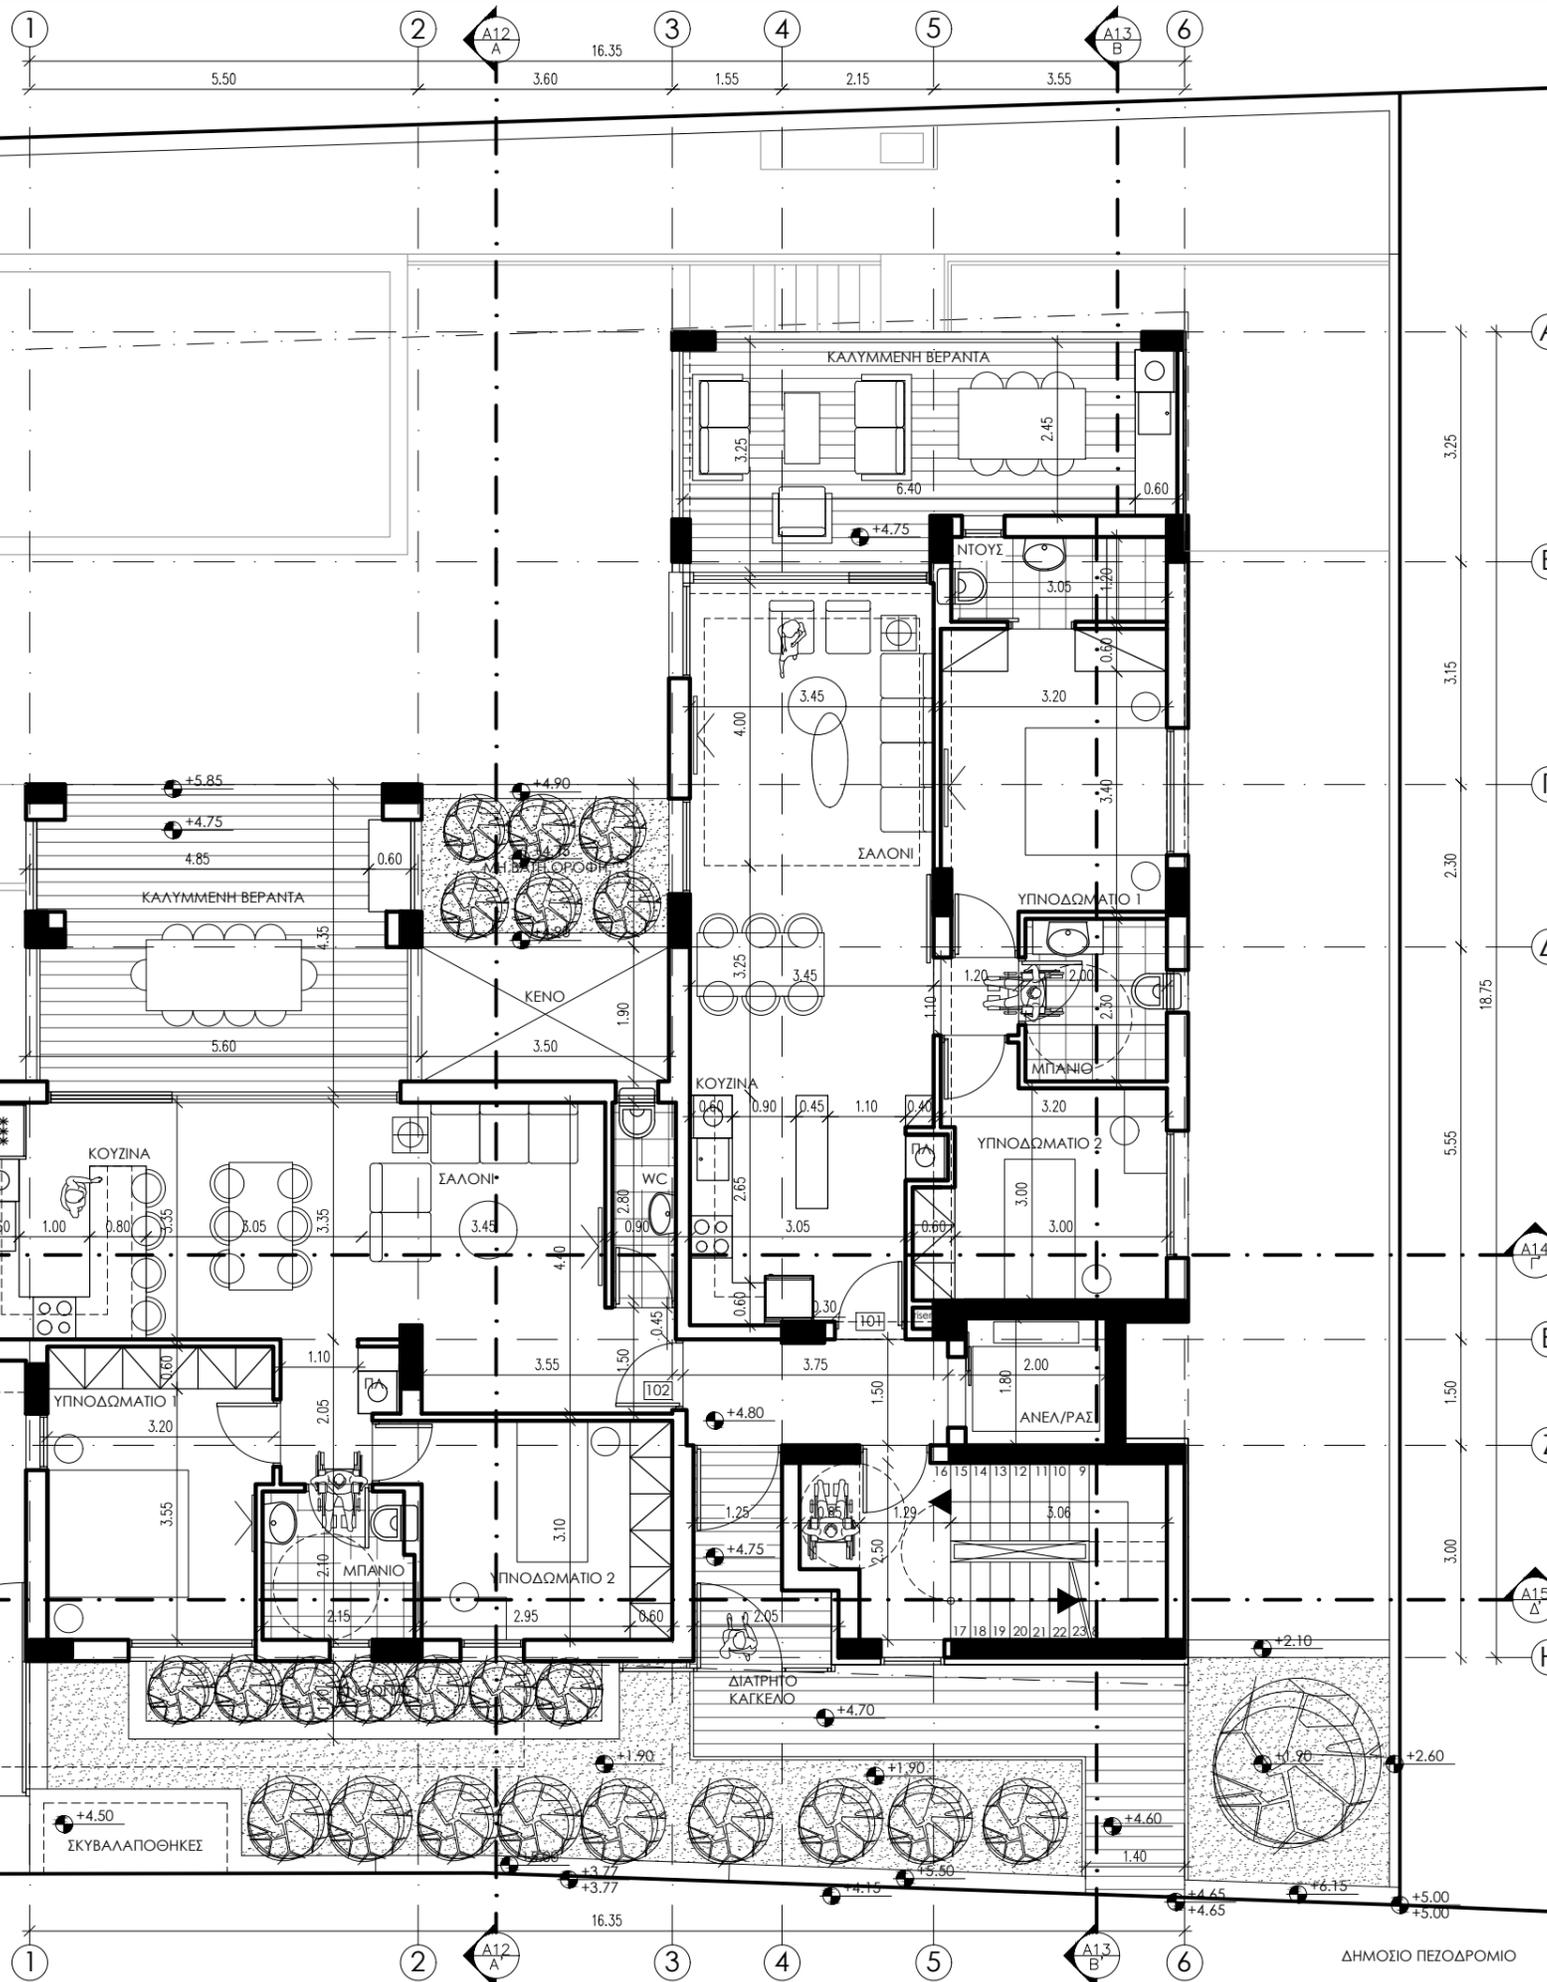

### ΥΠΟΜΝΗΜΑ ΣΧΕΔΙΟΥ

Προτεινόμενα υψόμετρα (τελ.δάπεδο)  
 Υφιστάμενα υψόμετρα

- ΥΠΟΣΤΥΛΩΜΑΤΑ ΑΠΟ ΟΠΛΙΣΜΕΝΟ ΣΚΥΡΟΔΕΜΑ
- ΕΞΩΤΕΡΙΚΗ ΤΟΙΧΟΠΟΙΙΑ ΑΠΟ ΤΟΥΒΛΟ ΚΑΙ ΕΞΩΤΕΡΙΚΑ ΠΟΛΥΣΤΕΡΙΝΗ 8 ΕΚ.
- ΕΣΩΤΕΡΙΚΗ ΤΟΙΧΟΠΟΙΙΑ ΑΠΟ ΤΟΥΒΛΟ 10 ΕΚ.
- ΕΣΩΤΕΡΙΚΟ ΔΑΠΕΔΟ ΥΓΡΩΝ ΧΩΡΩΝ
- ΚΗΠΟΣ / ΧΩΜΑ
- ΕΞΩΤΕΡΙΚΟ ΔΑΠΕΔΟ ΒΕΡΑΝΤΩΝ

Αρχιτέκτονας:  
**Κωνσταντίνου Βασιλική**  
 Α.Μ. ΕΤΕΚ Α131964  
 MArch Α.Υ.Τ. Αρχιτέκτονα Μηχανικού  
 MSc C.U.T. Διαχείριση Ενεργειακών Πόρων

Χαρίτου Στυλιάνα  
 MArch Υ.Υ. Αρχιτέκτονα Μηχανικού

Αγ.Ανδρέου 265Α, 3035 - Λεμεσός  
 TEL : 25013784 - FAX : 25013788  
 EMAIL : info@cvarchitects.eu

Αιτητής:  
**P. DEMOSTHENOUS DEVELOPERS LIMITED**

Τίτλος Έργου:  
**Τριώροφη πολυκατοικία στην Αγία Φύλαξις με κολυμβητική δεξαμενή**

Ημερομηνία: **04/2023**      Τοποθεσία: **ΑΓΙΑ ΦΥΛΑΞΙΣ ΔΗΜΟΣ ΛΕΜΕΣΟΥ**  
 Όνομα Αρχείου: **ΑΡΧΙΤΕΚΤΟΝΙΚΑ**      Φ/ΣΧ., Τεμάχιο: **54/33, ΤΕΜ.1980**

Κλίμακα: **1 : 100**      Τίτλος σχεδίου: **ΚΑΤΟΨΗ ΙΣΟΓΕΙΟΥ**      Αρ. Σχεδίου: **A03**

ΔΗΜΟΣΙΟ ΠΕΖΟΔΡΟΜΙΟ


ΕΙΣΟΔΟΣ / ΕΞΟΔΟΣ ΟΧΗΜΑΤΩΝ

ΔΗΜΟΣΙΟ ΠΕΖΟΔΡΟΜΙΟ



1 2 3 4 5 6  
 5.50 3.60 16.35 1.55 2.15 3.55

A 3.25  
 B 3.15  
 Γ 2.30  
 Δ 18.75  
 Ε 5.55  
 Ζ 1.50  
 Η 3.00

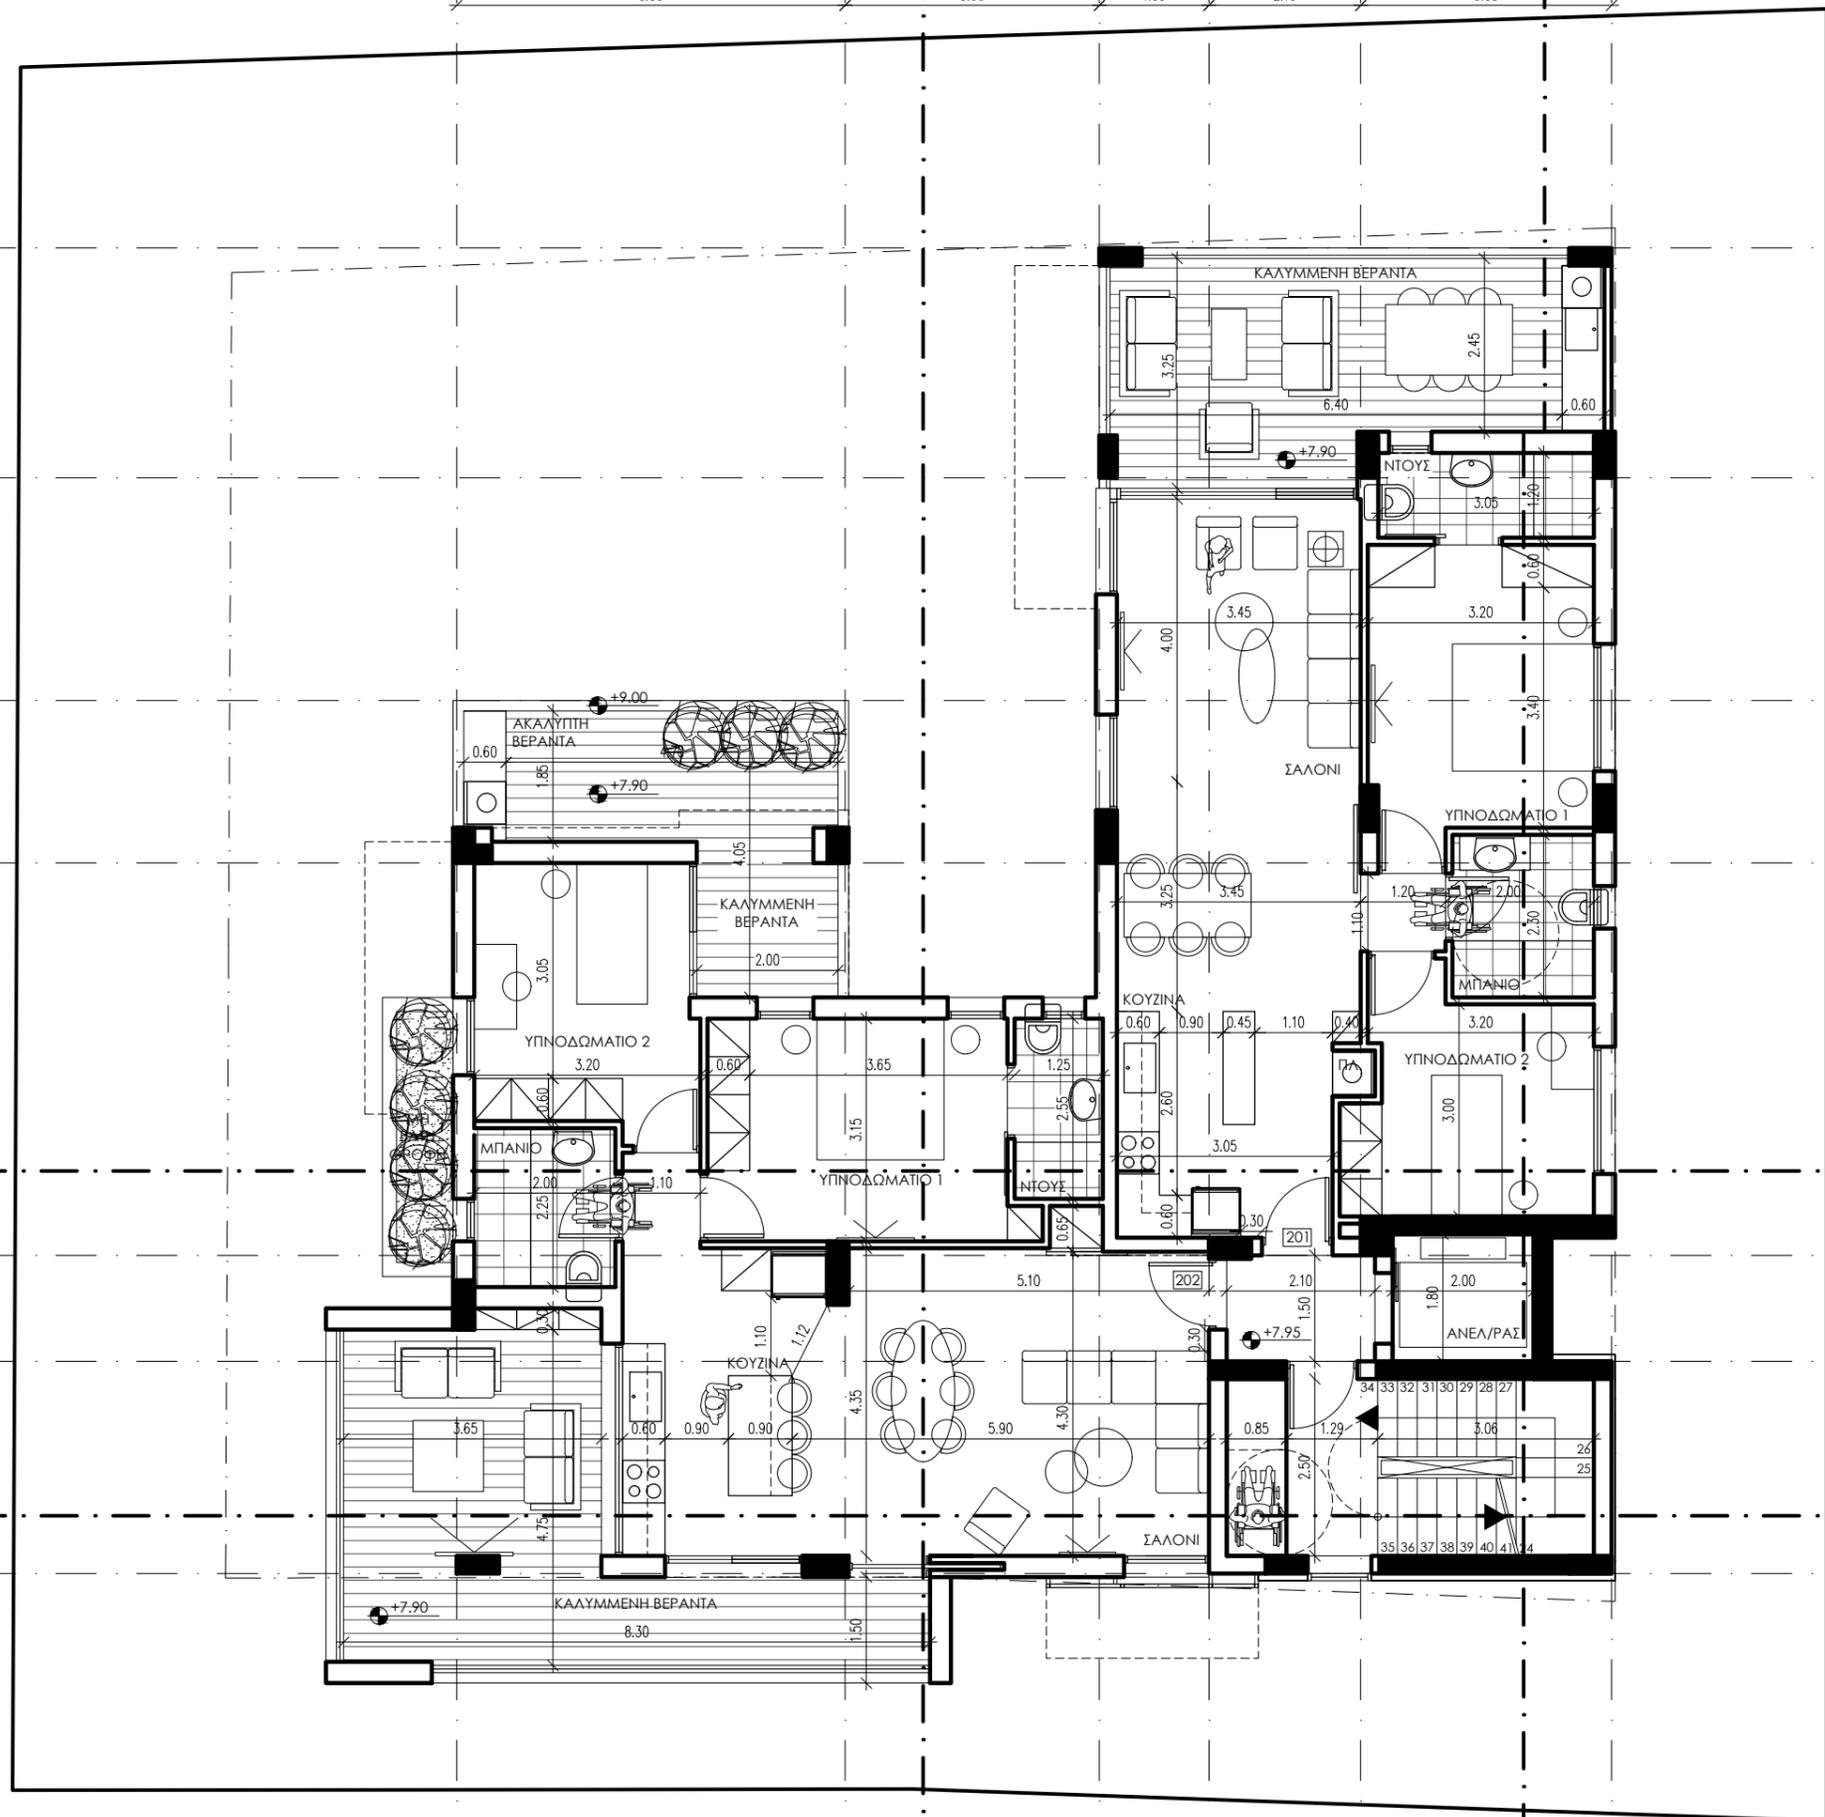

1 2 3 4 5 6  
 16.35

### ΥΠΟΜΝΗΜΑ ΣΧΕΔΙΟΥ

☉ Προτεινόμενα υψόμετρα (τελ.δάπεδο)  
 ☉ Υφιστάμενα υψόμετρα

- ΥΠΟΣΤΥΛΩΜΑΤΑ ΑΠΟ ΟΠΛΙΣΜΕΝΟ ΣΚΥΡΟΔΕΜΑ
- ΕΞΩΤΕΡΙΚΗ ΤΟΙΧΟΠΟΙΙΑ ΑΠΟ ΤΟΥΒΛΟ ΚΑΙ ΕΞΩΤΕΡΙΚΑ ΠΟΛΥΣΤΕΡΙΝΗ 8 ΕΚ.
- ΕΣΩΤΕΡΙΚΗ ΤΟΙΧΟΠΟΙΙΑ ΑΠΟ ΤΟΥΒΛΟ 10 ΕΚ.
- ΕΣΩΤΕΡΙΚΟ ΔΑΠΕΔΟ ΥΓΡΩΝ ΧΩΡΩΝ
- ΚΗΠΟΣ / ΧΩΜΑ
- ΕΞΩΤΕΡΙΚΟ ΔΑΠΕΔΟ ΒΕΡΑΝΤΩΝ



ARCHITECTS + ASSOCIATES

Αρχιτέκτονας:

**Κωνσταντίνου Βασιλική**  
 Α.Μ. ΕΤΕΚ Α131964  
 MArch A.U.Th. Αρχιτέκτονα Μηχανικού  
 MSc C.U.T. Διαχείριση Ενεργειακών Πόρων

**Χαρίτου Στυλιάνα**  
 MArch U.C.Y. Αρχιτέκτονα Μηχανικού

Αγ.Ανδρέου 265Α, 3035 - Λεμεσός  
 TEL : 25013784 - FAX : 25013788  
 EMAIL : info@cvarchitects.eu

Αιτητής:

**P. DEMOSTHENOUS DEVELOPERS LIMITED**

Τίτλος Έργου:

**Τριώροφη πολυκατοικία στην Αγία Φύλαξις με κολυμβητική δεξαμενή**

Ημερομηνία: **04/2023**

Τοποθεσία: **ΑΓΙΑ ΦΥΛΑΞΙΣ ΔΗΜΟΣ ΛΕΜΕΣΟΥ**


Όνομα Αρχείου: **ΑΡΧΙΤΕΚΤΟΝΙΚΑ**

Φ/ΣΧ., Τεμάχιο: **54/33, ΤΕΜ.1980**

Κλίμακα:  
**1 : 100**

Τίτλος σχεδίου:  
**ΚΑΤΟΨΗ ΠΡΩΤΟΥ ΟΡΟΦΟΥ**

Αρ. Σχεδίου:  
**A04**

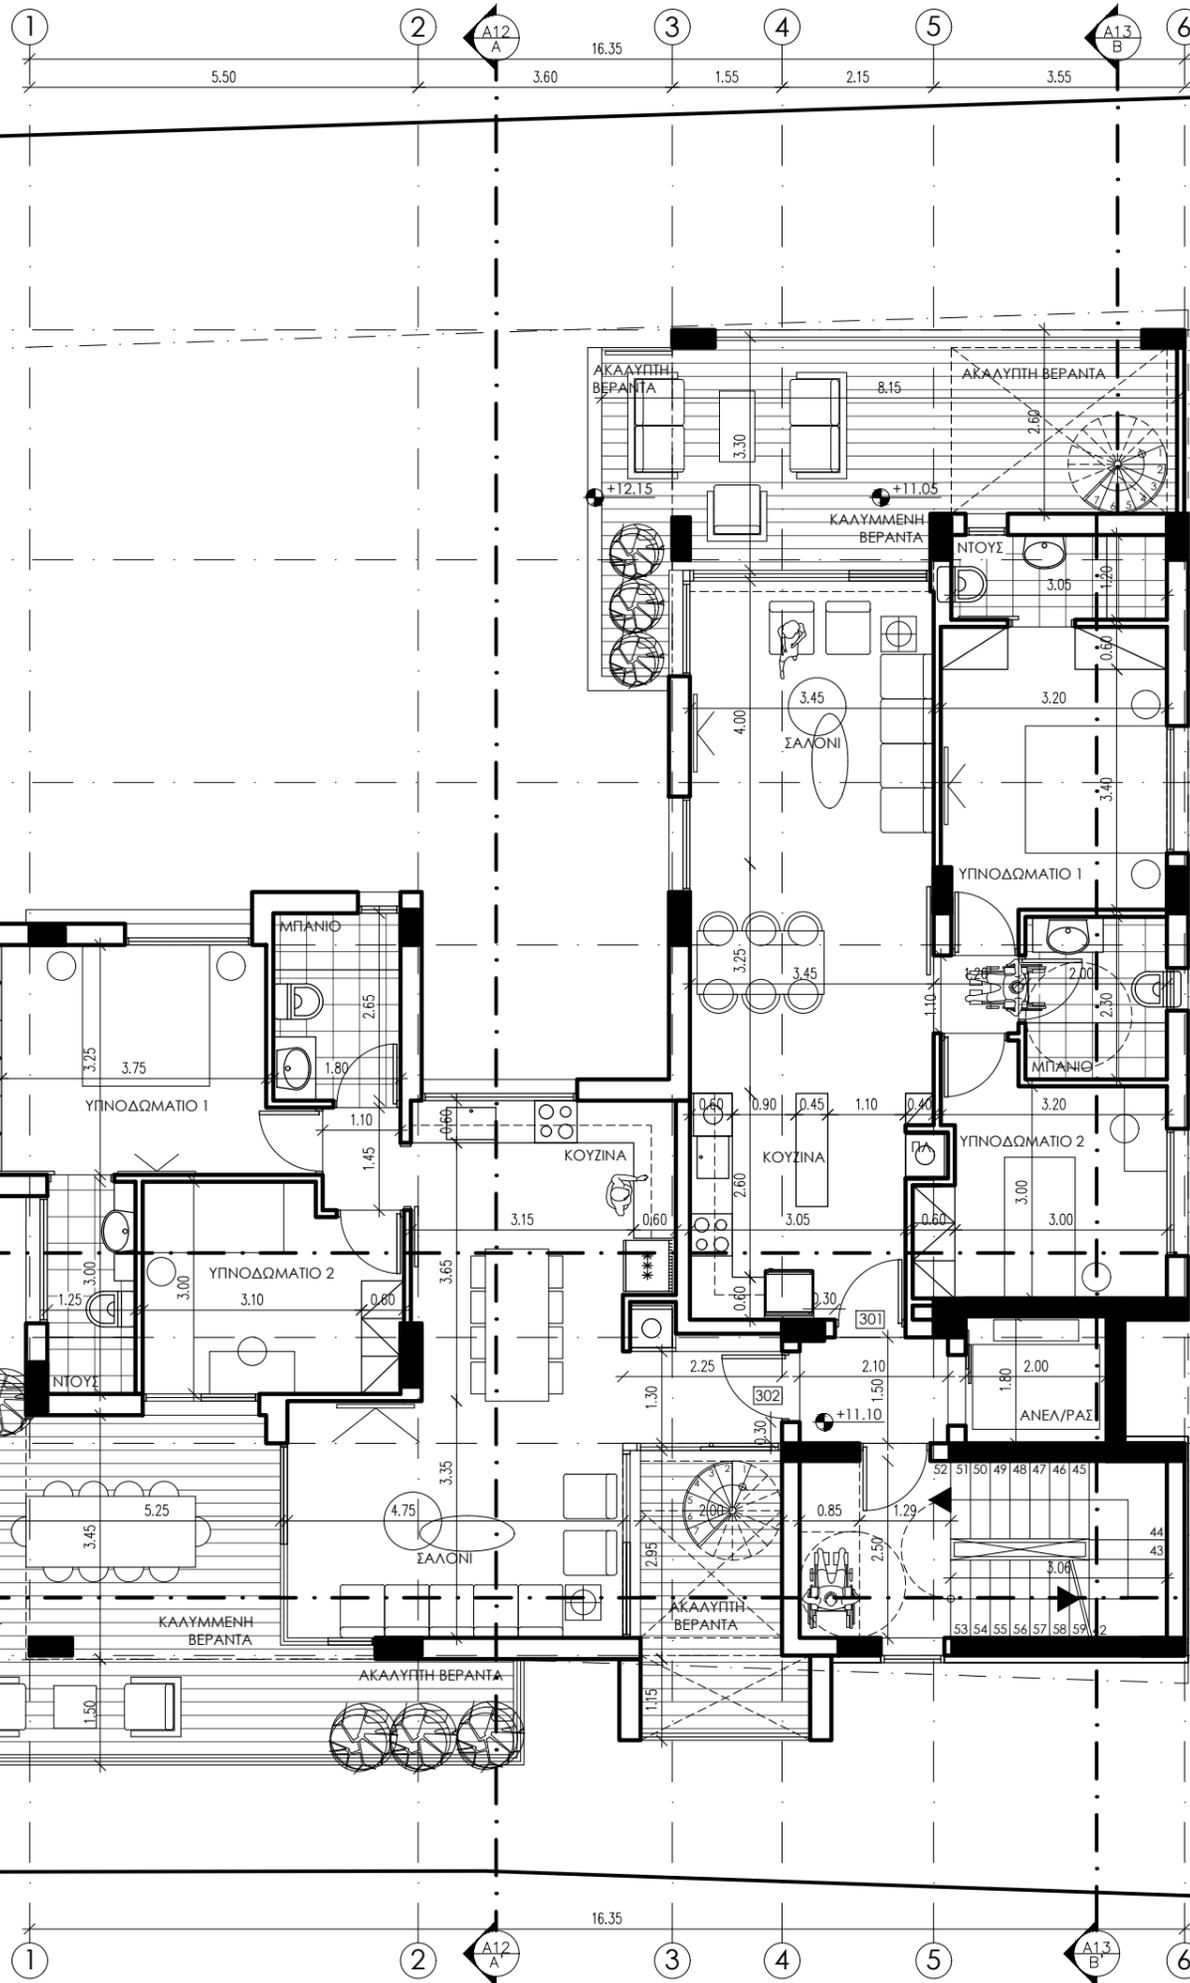

### ΥΠΟΜΝΗΜΑ ΣΧΕΔΙΟΥ

Προτεινόμενα υψόμετρα (τελ.δάπεδο)  
 Υφιστάμενα υψόμετρα

- ΥΠΟΣΤΥΛΩΜΑΤΑ ΑΠΟ ΟΠΛΙΣΜΕΝΟ ΣΚΥΡΟΔΕΜΑ
- ΕΞΩΤΕΡΙΚΗ ΤΟΙΧΟΠΟΙΙΑ ΑΠΟ ΤΟΥΒΛΟ ΚΑΙ ΕΞΩΤΕΡΙΚΑ ΠΟΛΥΣΤΕΡΙΝΗ 8 ΕΚ.
- ΕΣΩΤΕΡΙΚΗ ΤΟΙΧΟΠΟΙΙΑ ΑΠΟ ΤΟΥΒΛΟ 10 ΕΚ.
- ΕΣΩΤΕΡΙΚΟ ΔΑΠΕΔΟ ΥΓΡΩΝ ΧΩΡΩΝ
- ΚΗΠΟΣ / ΧΩΜΑ
- ΕΞΩΤΕΡΙΚΟ ΔΑΠΕΔΟ ΒΕΡΑΝΤΩΝ



ARCHITECTS + ASSOCIATES

Αρχιτέκτονας:

**Κωνσταντίνου Βασιλική**  
 Α.Μ. ΕΤΕΚ Α131964  
 MArch A.U.Th. Αρχιτέκτονα Μηχανικού  
 MSc C.U.T. Διαχείριση Ενεργειακών Πόρων  
**Χαρίτου Στυλιάνα**  
 MArch U.CY. Αρχιτέκτονα Μηχανικού

Αγ.Ανδρέου 265Α, 3035 - Λεμεσός  
 TEL : 25013784 - FAX : 25013788  
 EMAIL : info@cvarchitects.eu

Αιτητής:

**P. DEMOSTHENOUS DEVELOPERS LIMITED**

Τίτλος Έργου:

**Τριώροφη πολυκατοικία στην Αγία Φύλαξις με κολυμβητική δεξαμενή**

Ημερομηνία: **04/2023**

Τοποθεσία: **ΑΓΙΑ ΦΥΛΑΞΙΣ ΔΗΜΟΣ ΛΕΜΕΣΟΥ**


Όνομα Αρχείου: **ΑΡΧΙΤΕΚΤΟΝΙΚΑ**

Φ/ΣΧ., Τεμάχιο: **54/33, ΤΕΜ.1980**

Κλίμακα:  
**1 : 100**

Τίτλος σχεδίου:  
**ΚΑΤΟΨΗ ΔΕΥΤΕΡΟΥ ΟΡΟΦΟΥ**

Αρ. Σχεδίου:  
**A05**

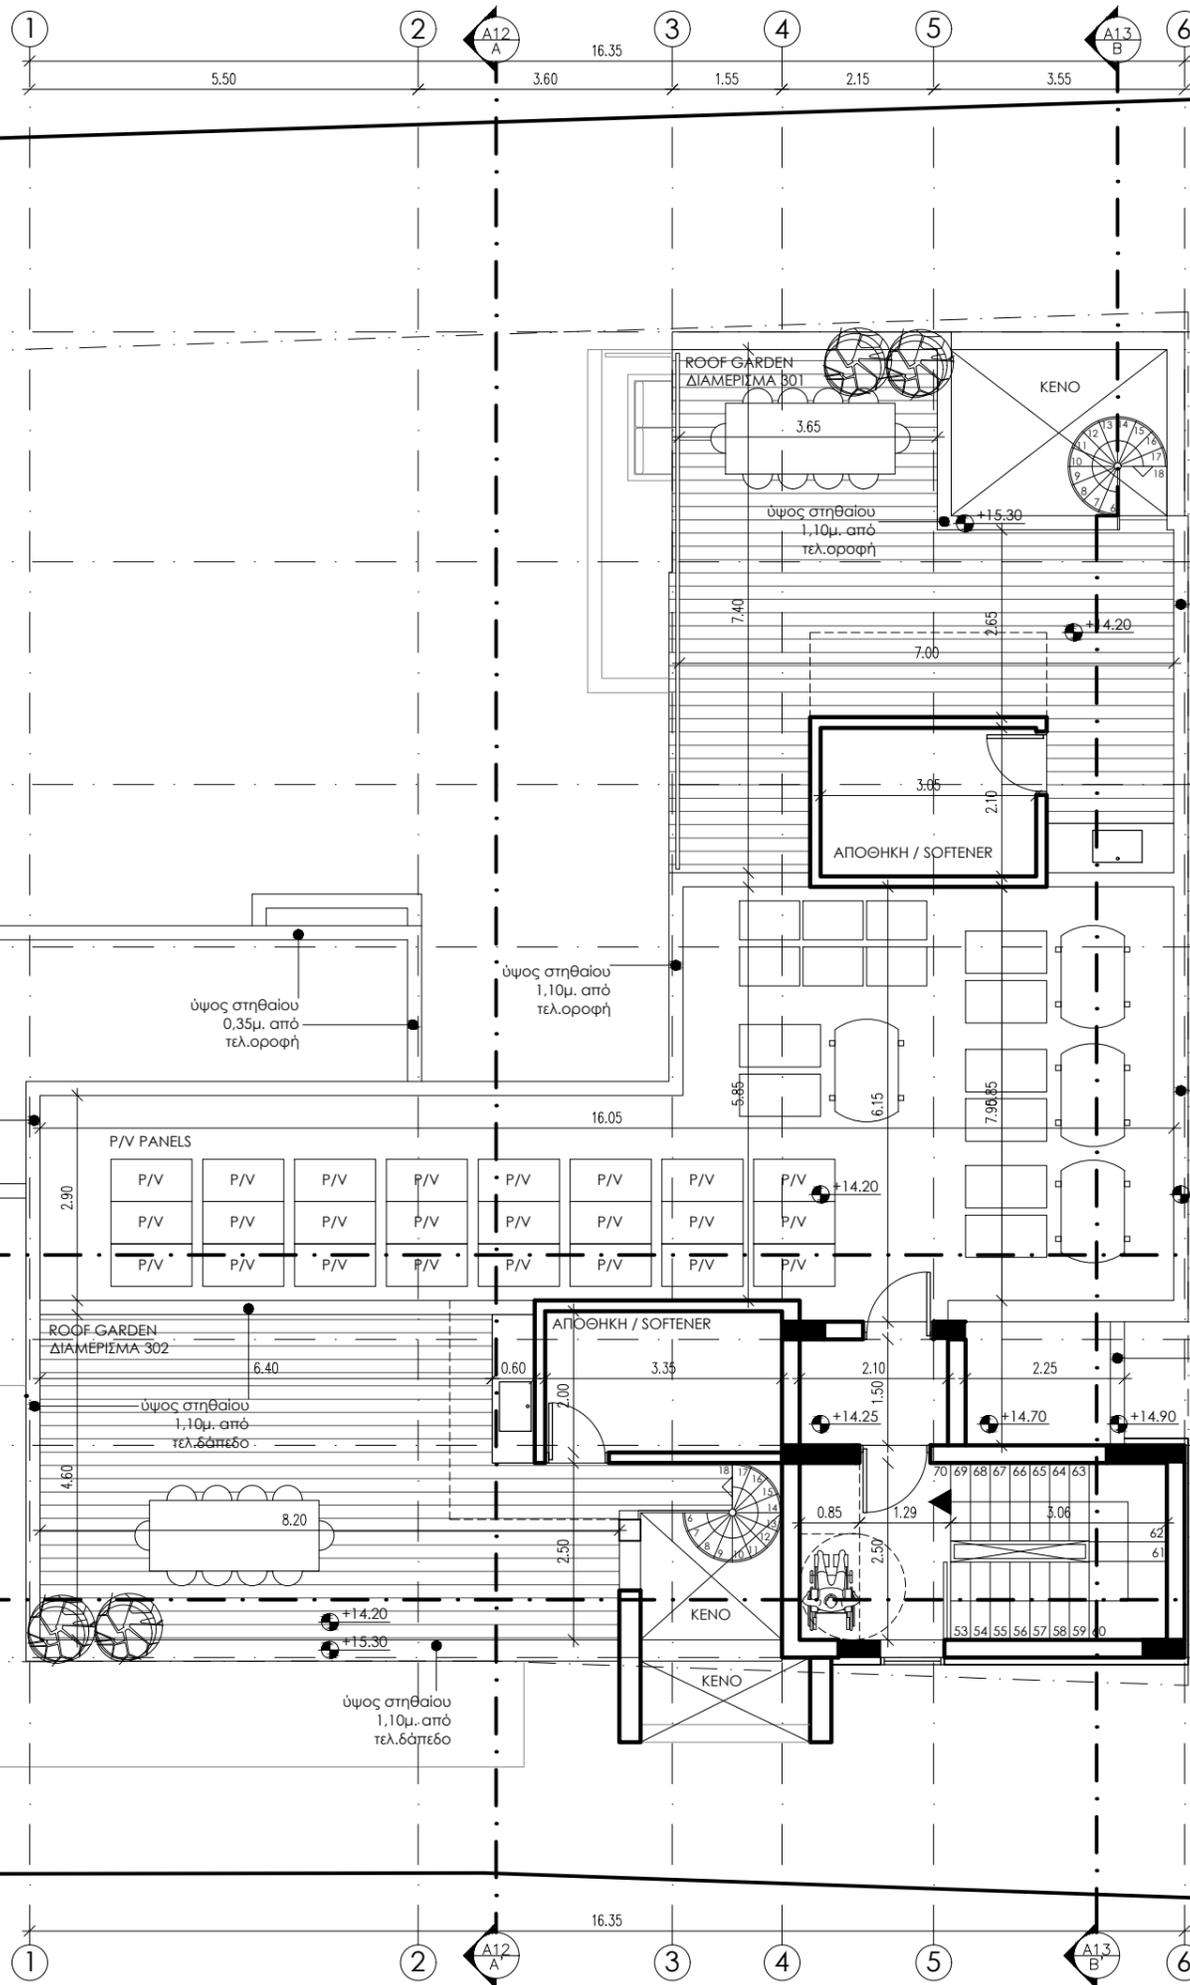

### ΥΠΟΜΝΗΜΑ ΣΧΕΔΙΟΥ

Προτεινόμενα υψόμετρα (τελ.δάπεδο)  
 Υφιστάμενα υψόμετρα

- ΥΠΟΣΤΥΛΩΜΑΤΑ ΑΠΟ ΟΠΛΙΣΜΕΝΟ ΣΚΥΡΟΔΕΜΑ
- ΕΞΩΤΕΡΙΚΗ ΤΟΙΧΟΠΟΙΙΑ ΑΠΟ ΤΟΥΒΛΟ ΚΑΙ ΕΞΩΤΕΡΙΚΑ ΠΟΛΥΣΤΕΡΙΝΗ 8 ΕΚ.
- ΕΣΩΤΕΡΙΚΗ ΤΟΙΧΟΠΟΙΙΑ ΑΠΟ ΤΟΥΒΛΟ 10 ΕΚ.
- ΕΞΩΤΕΡΙΚΟ ΔΑΠΕΔΟ ΒΕΡΑΝΤΩΝ



ARCHITECTS + ASSOCIATES

Αρχιτέκτονας:

**Κωνσταντίνου Βασιλική**  
 Α.Μ. ΕΤΕΚ Α131964  
 MArch A.U.Th. Αρχιτέκτονα Μηχανικού  
 MSc C.U.T. Διαχείριση Ενεργειακών Πόρων  
**Χαρίτου Στυλιάνα**  
 MArch U.C.Y. Αρχιτέκτονα Μηχανικού

Αγ.Ανδρέου 265Α, 3035 - Λεμεσός  
 TEL : 25013784 - FAX : 25013788  
 EMAIL : info@cvarchitects.eu

Αιτητής:  
**P. DEMOSTHENOUS DEVELOPERS LIMITED**

Τίτλος Έργου:  
**Τριώροφη πολυκατοικία στην Αγία Φύλαξις με κολυμβητική δεξαμενή**

Ημερομηνία: 04/2023

Τοποθεσία: ΑΓΙΑ ΦΥΛΑΞΙΣ  
 ΔΗΜΟΣ ΛΕΜΕΣΟΥ

Όνομα Αρχείου: ΑΡΧΙΤΕΚΤΟΝΙΚΑ

Φ/ΣΧ., Τεμάχιο: 54/33, ΤΕΜ.1980

Κλίμακα:  
**1 : 100**


Τίτλος σχεδίου:  
**ΚΑΤΟΨΗ  
 ROOF GARDEN / ΟΡΟΦΗΣ**

Αρ. Σχεδίου:  
**A06**



1 2 3 4 5 6  
 5.50 3.60 16.35 1.55 2.15 3.55

A 3.25  
 B 3.15  
 Γ 2.30  
 Δ 18.75  
 5.55  
 A14  
 E 1.50  
 Z 3.00  
 A15  
 H 4.42 1.80 8.40 2.00 4.00 3.00 3.00

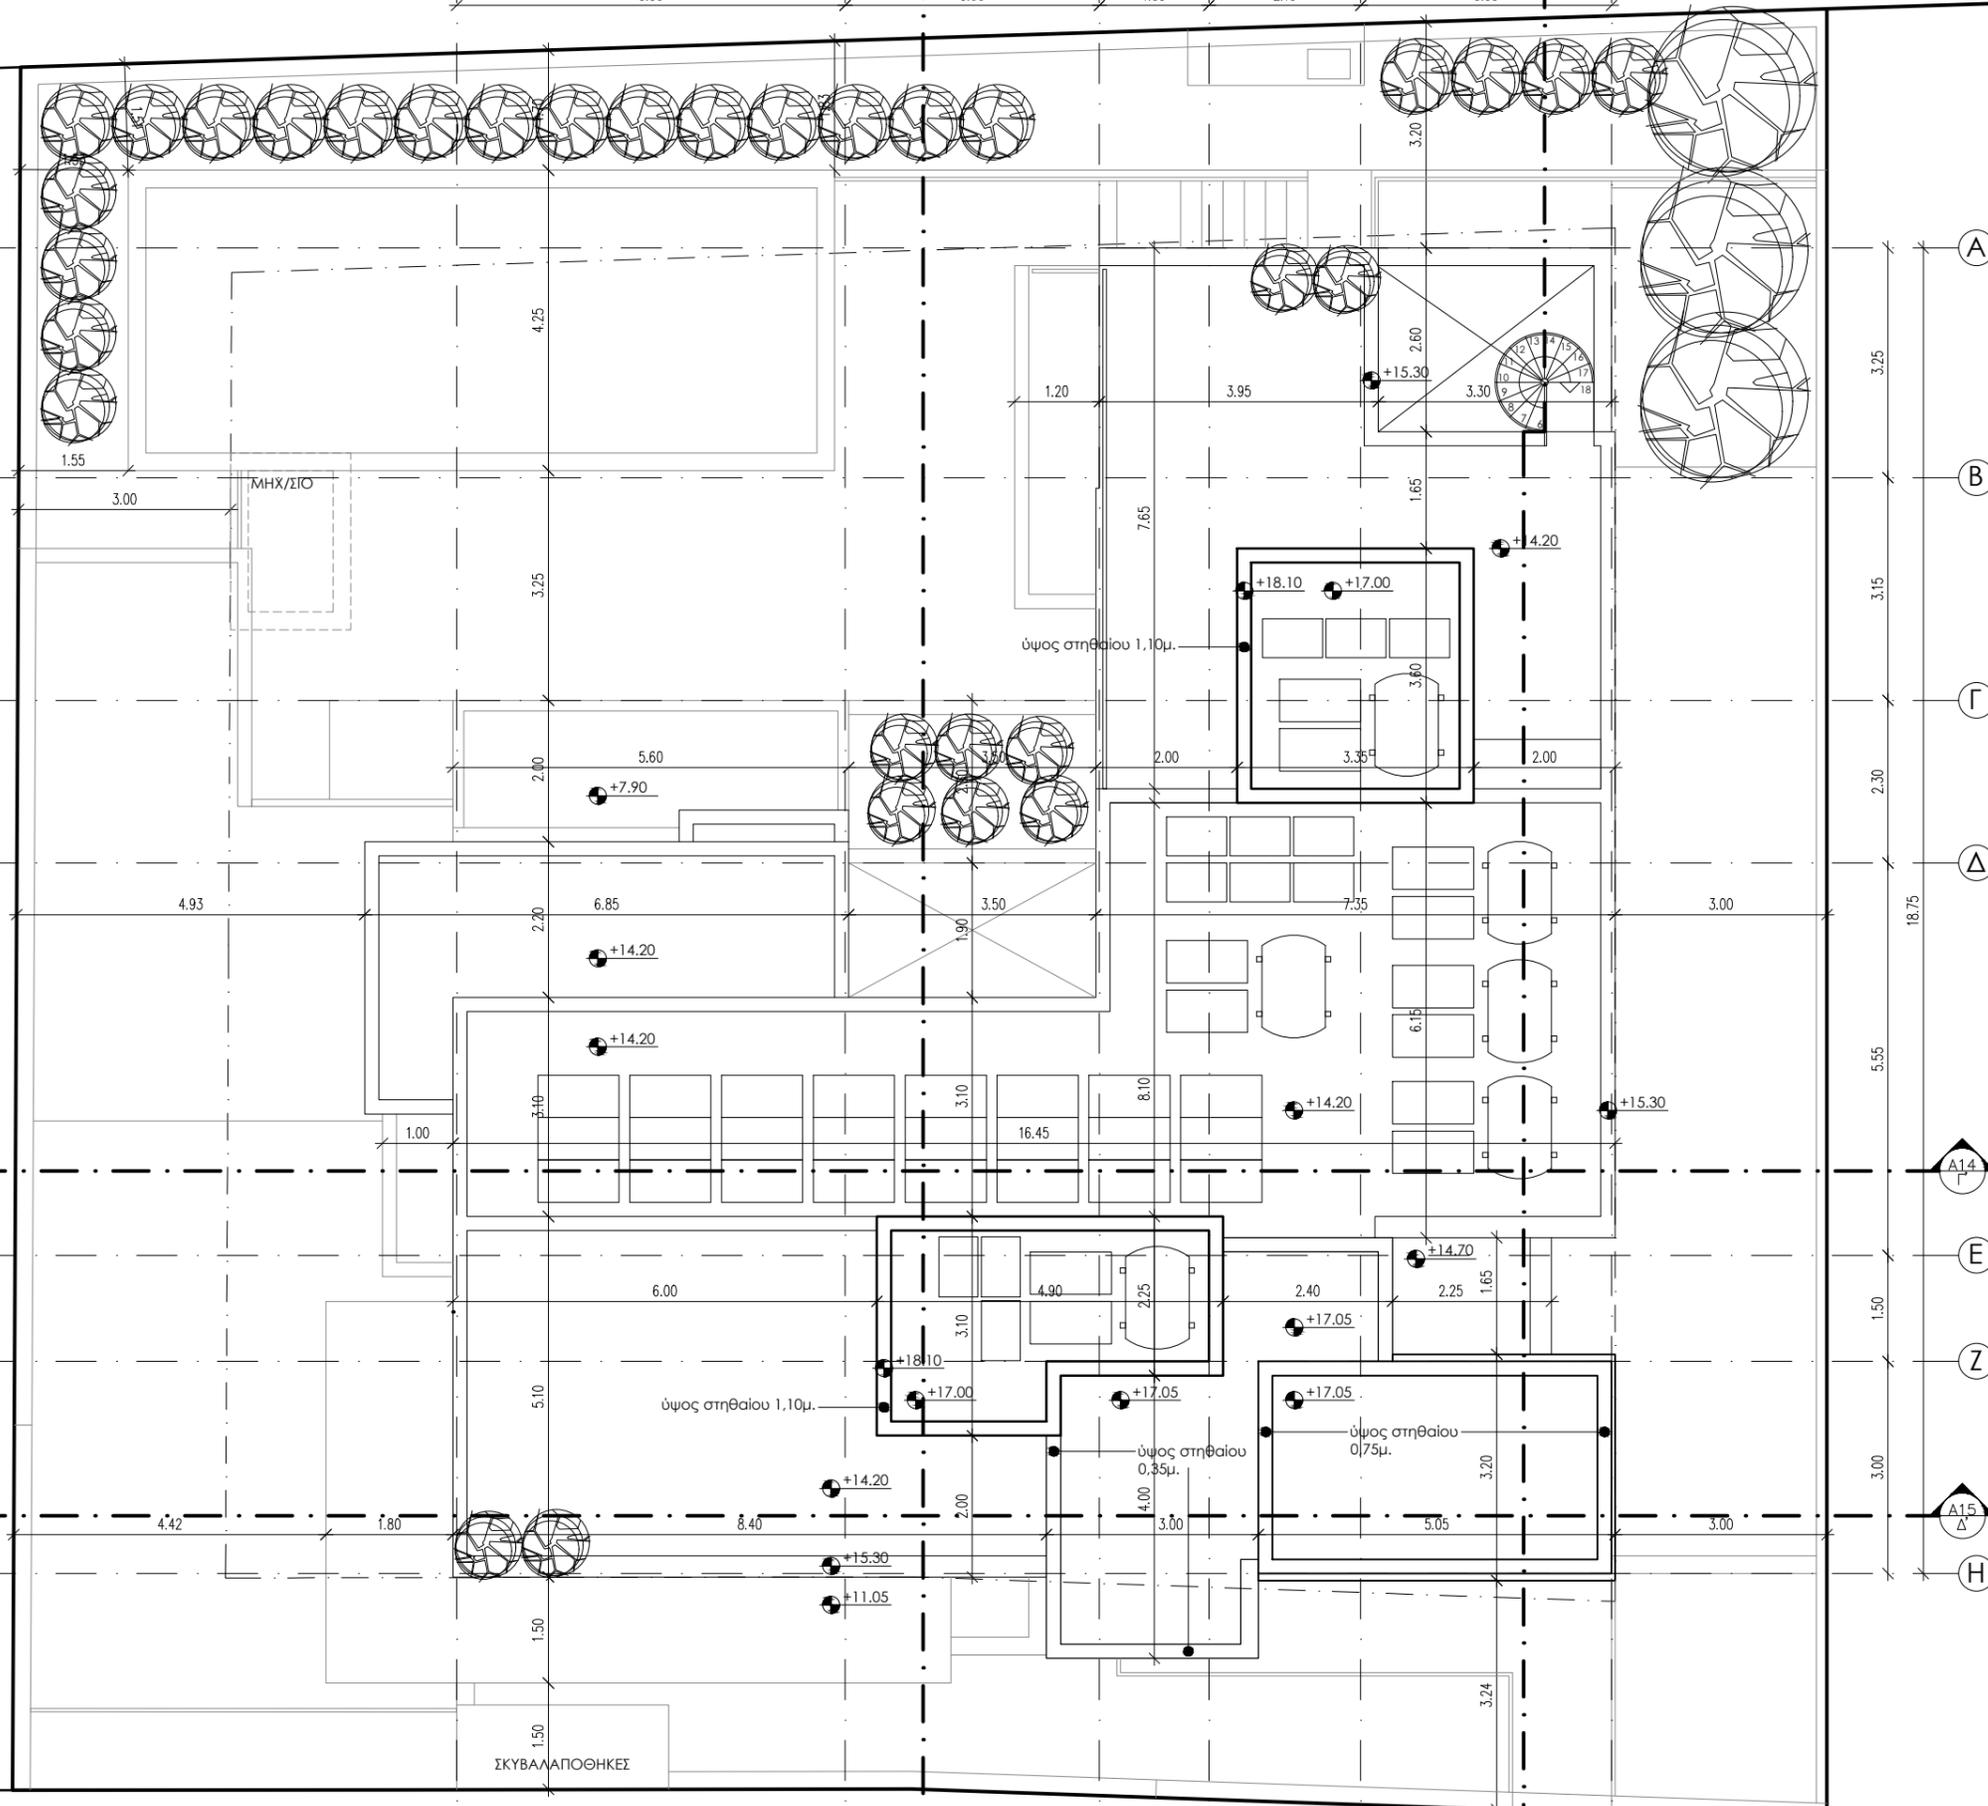

### ΥΠΟΜΝΗΜΑ ΣΧΕΔΙΟΥ

- Προτεινόμενα υψόμετρα (τελ.δάπεδο)
- Υφιστάμενα υψόμετρα



Αρχιτέκτονας:  
**Κωνσταντίνου Βασιλική**  
 Α.Μ. ΕΤΕΚ Α131964  
 MArch A.U.Th. Αρχιτέκτονα Μηχανικού  
 MSc C.U.T. Διαχείριση Ενεργειακών Πόρων  
 Χαρίτου Στυλιάνα  
 MArch U.C.Y. Αρχιτέκτονα Μηχανικού  
 Αγ.Ανδρέου 265Α, 3035 - Λεμεσός  
 TEL : 25013784 - FAX : 25013788  
 EMAIL : info@cvarchitects.eu

Αιτητής:  
**P. DEMOSTHENOUS DEVELOPERS LIMITED**

Τίτλος Έργου:  
**Τριώροφη πολυκατοικία στην Αγία Φύλαξις με κολυμβητική δεξαμενή**

Ημερομηνία: **04/2023**

Τοποθεσία: **ΑΓΙΑ ΦΥΛΑΞΙΣ ΔΗΜΟΣ ΛΕΜΕΣΟΥ**

Όνομα Αρχείου: **ΑΡΧΙΤΕΚΤΟΝΙΚΑ**

Φ/ΣΧ., Τεμάχιο: **54/33, ΤΕΜ.1980**

Κλίμακα:  
**1 : 100**

Τίτλος σχεδίου:  
**ΚΑΤΟΨΗ ΟΡΟΦΗΣ**

Αρ. Σχεδίου:  
**A07**

ΔΗΜΟΣΙΟ ΠΕΖΟΔΡΟΜΙΟ

ΕΙΣΟΔΟΣ / ΕΞΟΔΟΣ ΟΧΗΜΑΤΩΝ

1

2


3

4


5

6

ΔΗΜΟΣΙΟ ΠΕΖΟΔΡΟΜΙΟ

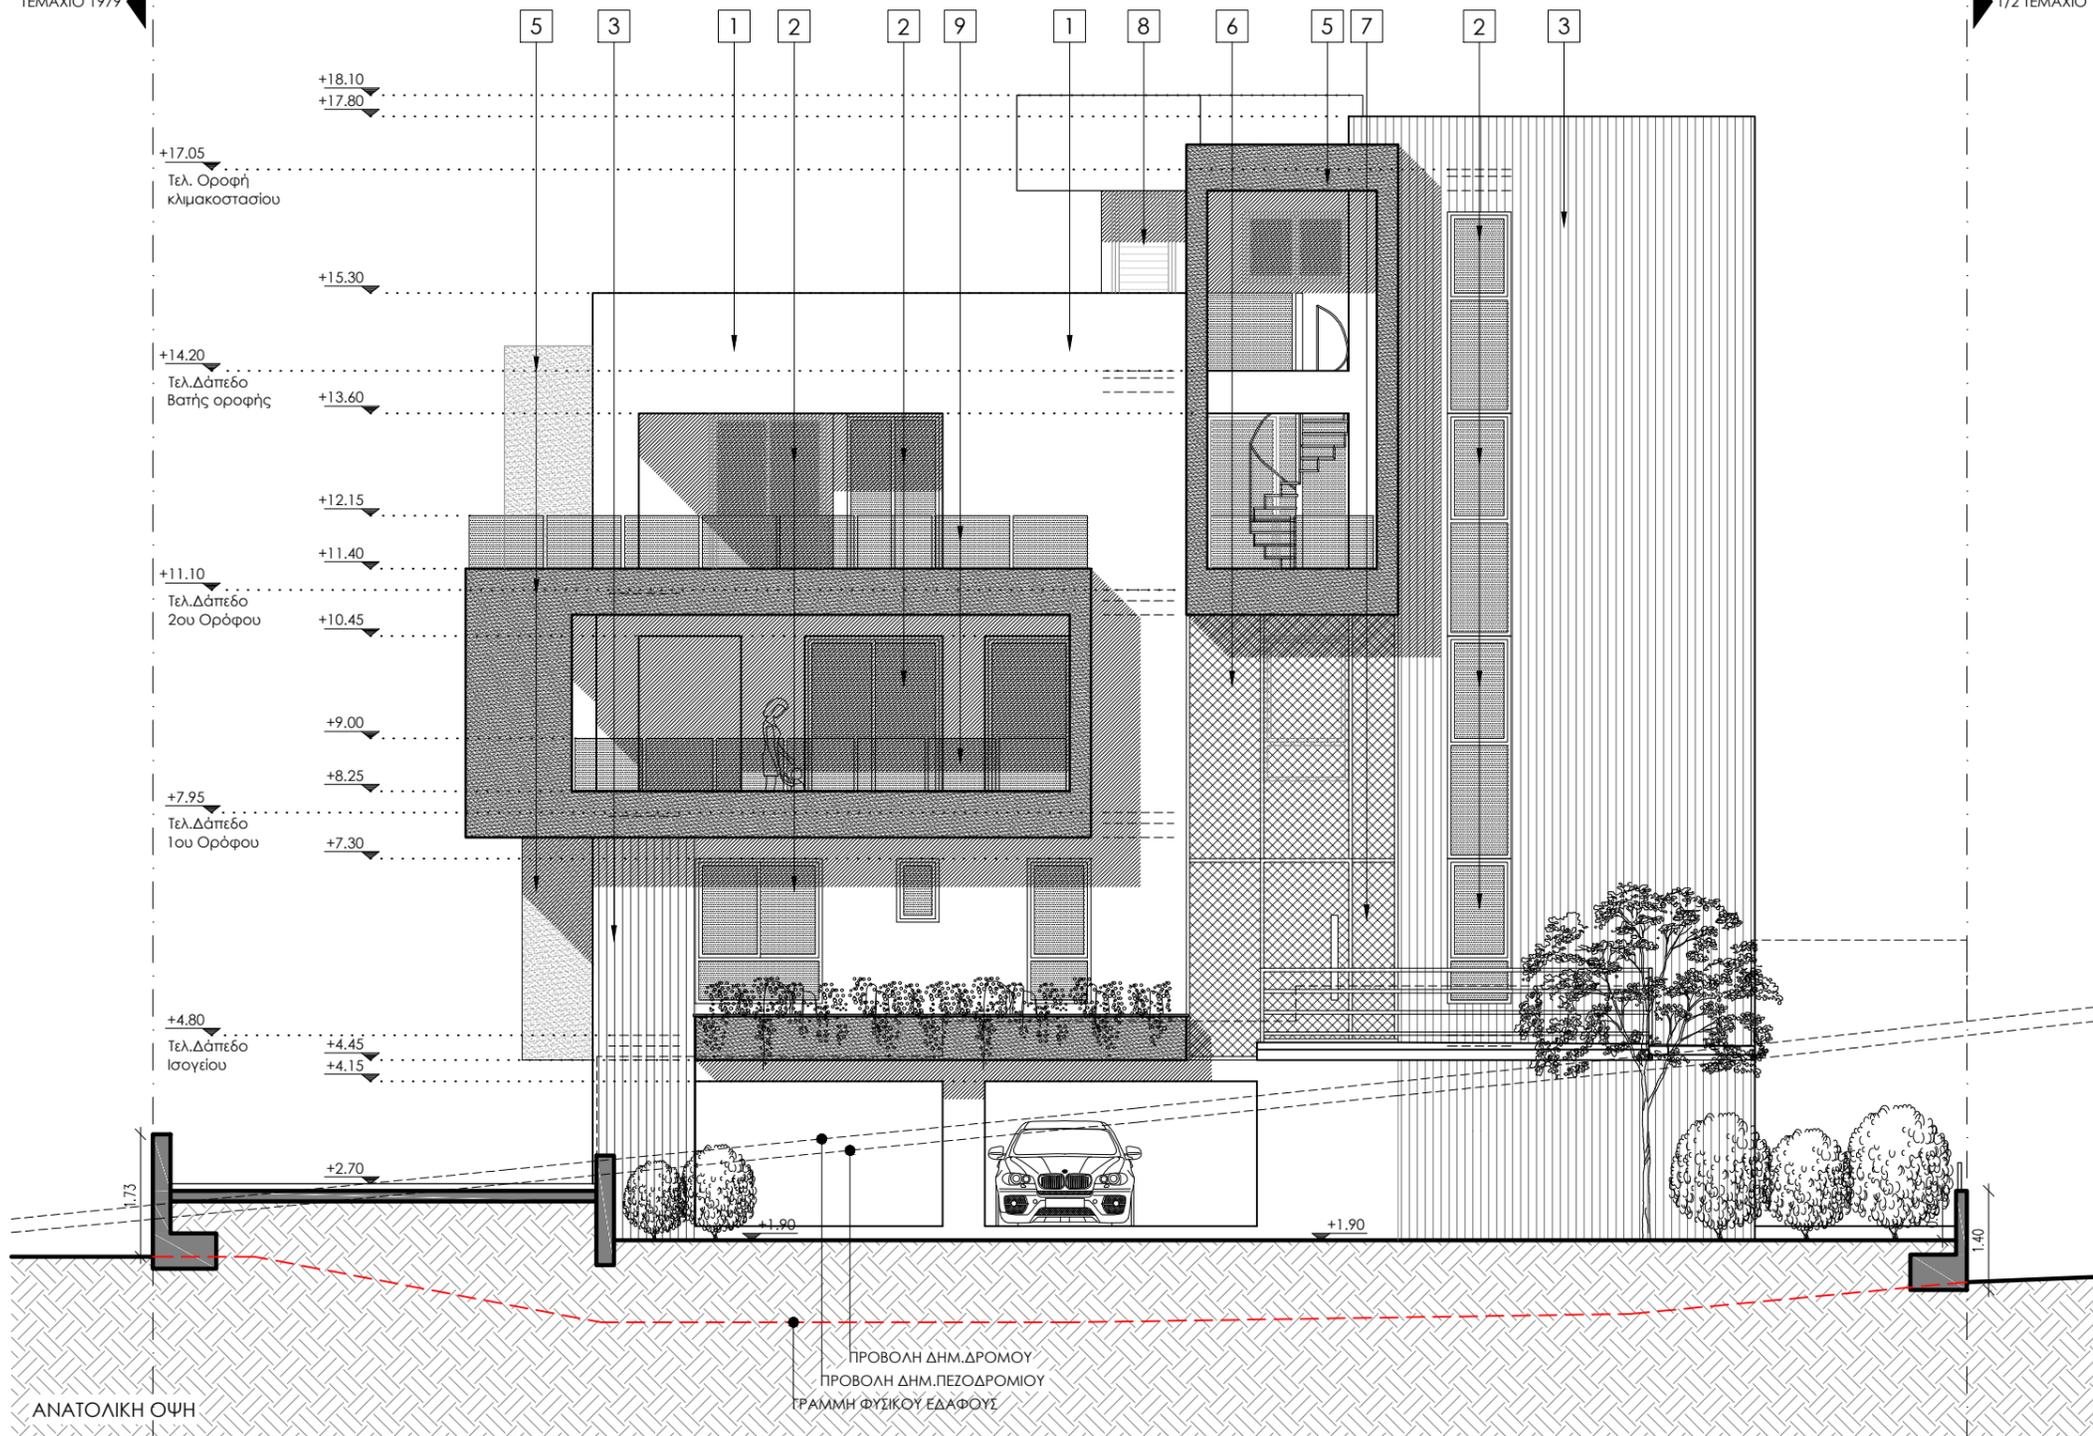

**ΥΠΟΜΝΗΜΑ**

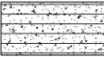-  ΧΩΜΑ / ΦΥΣΙΚΟ ΕΔΑΦΟΣ
-  ΔΙΠΛΑ ΥΑΛΟΣΤΑΣΙΑ
-  ΕΠΕΝΔΥΣΗ ΗΡΛ
-  ΕΜΦΑΝΕΣ ΜΠΕΤΟΝ
-  ΤΣΙΜΕΝΤΟΣΟΒΑΣ
-  ΔΙΑΤΡΗΤΟ ΜΟΤΙΒΟ ΑΠΟ ΜΕΤΑΛΛΙΚΟ ΣΚΕΛΕΤΟ

**ΥΠΟΜΝΗΜΑ ΥΛΙΚΩΝ**

1. ΣΟΒΑΣ ΚΑΙ ΛΕΥΚΗ ΜΠΟΓΙΑ
2. ΔΙΠΛΑ ΥΑΛΟΣΤΑΣΙΑ ΜΕ ΜΑΥΡΑ ΠΛΑΙΣΙΑ ΑΛΟΥΜΙΝΙΟΥ
3. ΕΠΕΝΔΥΣΗ ΗΡΛ
4. ΕΜΦΑΝΕΣ ΜΠΕΤΟΝ
5. ΤΣΙΜΕΝΤΟΣΟΒΑΣ
6. ΔΙΑΤΡΗΤΟ ΜΟΤΙΒΟ ΑΠΟ ΜΕΤΑΛΛΙΚΟ ΣΚΕΛΕΤΟ ΓΙΑ ΑΝΑΡΡΙΧΗΤΙΚΑ ΦΥΤΑ
7. ΚΑΓΚΕΛΟ / ΘΥΡΑ ΕΙΣΟΔΟΥ ΑΠΟ ΔΙΑΤΡΗΤΟ ΜΟΤΙΒΟ ΑΠΟ ΜΕΤΑΛΛΙΚΟ ΣΚΕΛΕΤΟ
8. ΘΥΡΑ ΑΛΟΥΜΙΝΙΟΥ ΜΕ ΛΟΥΒΡΑ
9. ΓΥΑΛΙΝΟ ΚΑΓΚΕΛΟ
10. ΚΑΓΚΕΛΟ ΠΕΡΙΦΡΑΞΗΣ ΔΙΑΤΡΗΤΟ ΜΕΤΑΛΛΙΚΟ, ΧΡΩΜΑΤΟΣ CHARCOAL



ARCHITECTS + ASSOCIATES

Αρχιτέκτονας:

Κωνσταντίνου Βασιλική  
Α.Μ. ΕΤΕΚ Α131964  
ΜΑrch Α.Υ.Τh. Αρχιτέκτονα Μηχανικού  
ΜSc C.U.T. Διαχείριση Ενεργειακών Πόρων

Χαρίτου Στυλιάνα  
ΜΑrch Υ.ÇΥ. Αρχιτέκτονα Μηχανικού

Αγ. Ανδρέου 265Α, 3035 - Λεμεσός  
TEL : 25013784 - FAX : 25013788  
EMAIL : info@cvarchitects.eu

Αιτητής :

P. DEMOSTHENOUS DEVELOPERS LIMITED

Τίτλος Έργου :

Τριώροφη πολυκατοικία στην Αγία Φύλαξιν με κολυμβητική δεξαμενή

Ημερομηνία : 04/2023

Τοποθεσία : ΑΓΙΑ ΦΥΛΑΞΙΣ  
ΔΗΜΟΣ ΛΕΜΕΣΟΥ

Όνομα Αρχείου : ΑΡΧΙΤΕΚΤΟΝΙΚΑ

Φ/ΣΧ., Τεμάχιο : 54/33, ΤΕΜ.1980

Κλίμακα :


1 : 100


Τίτλος σχεδίου :

ΟΨΕΙΣ


Αρ. Σχεδίου :

A08

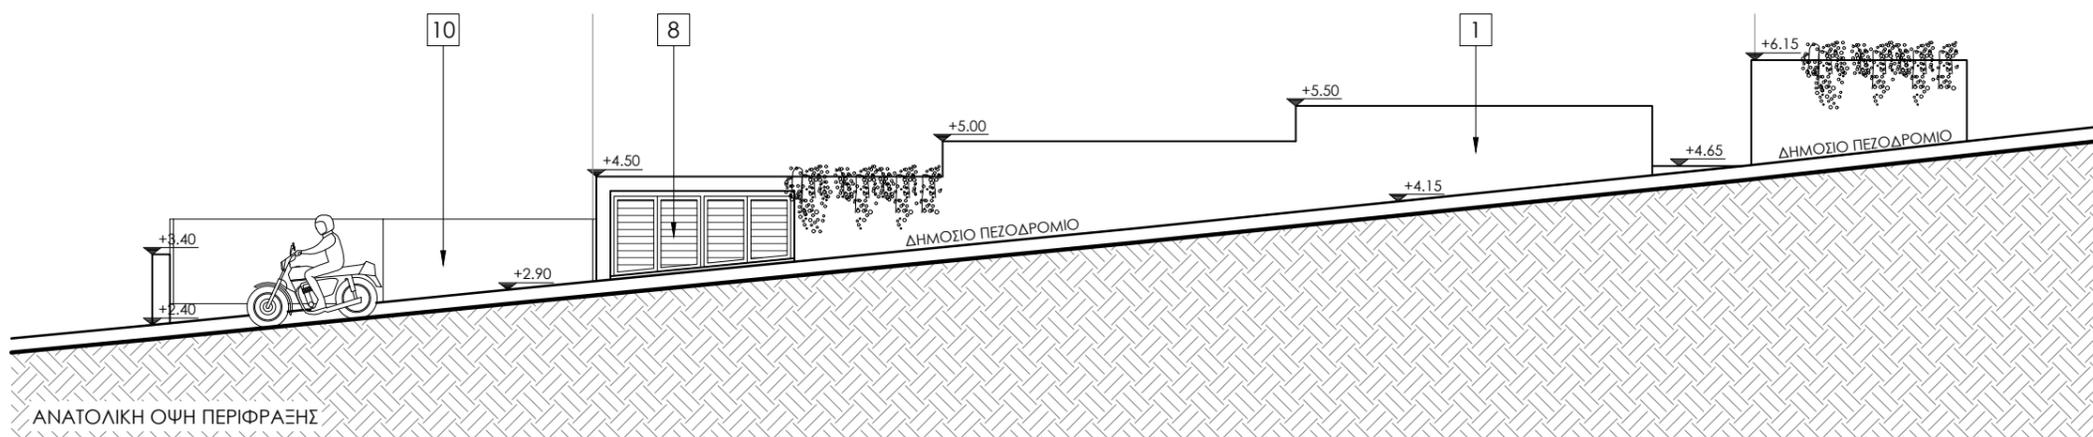

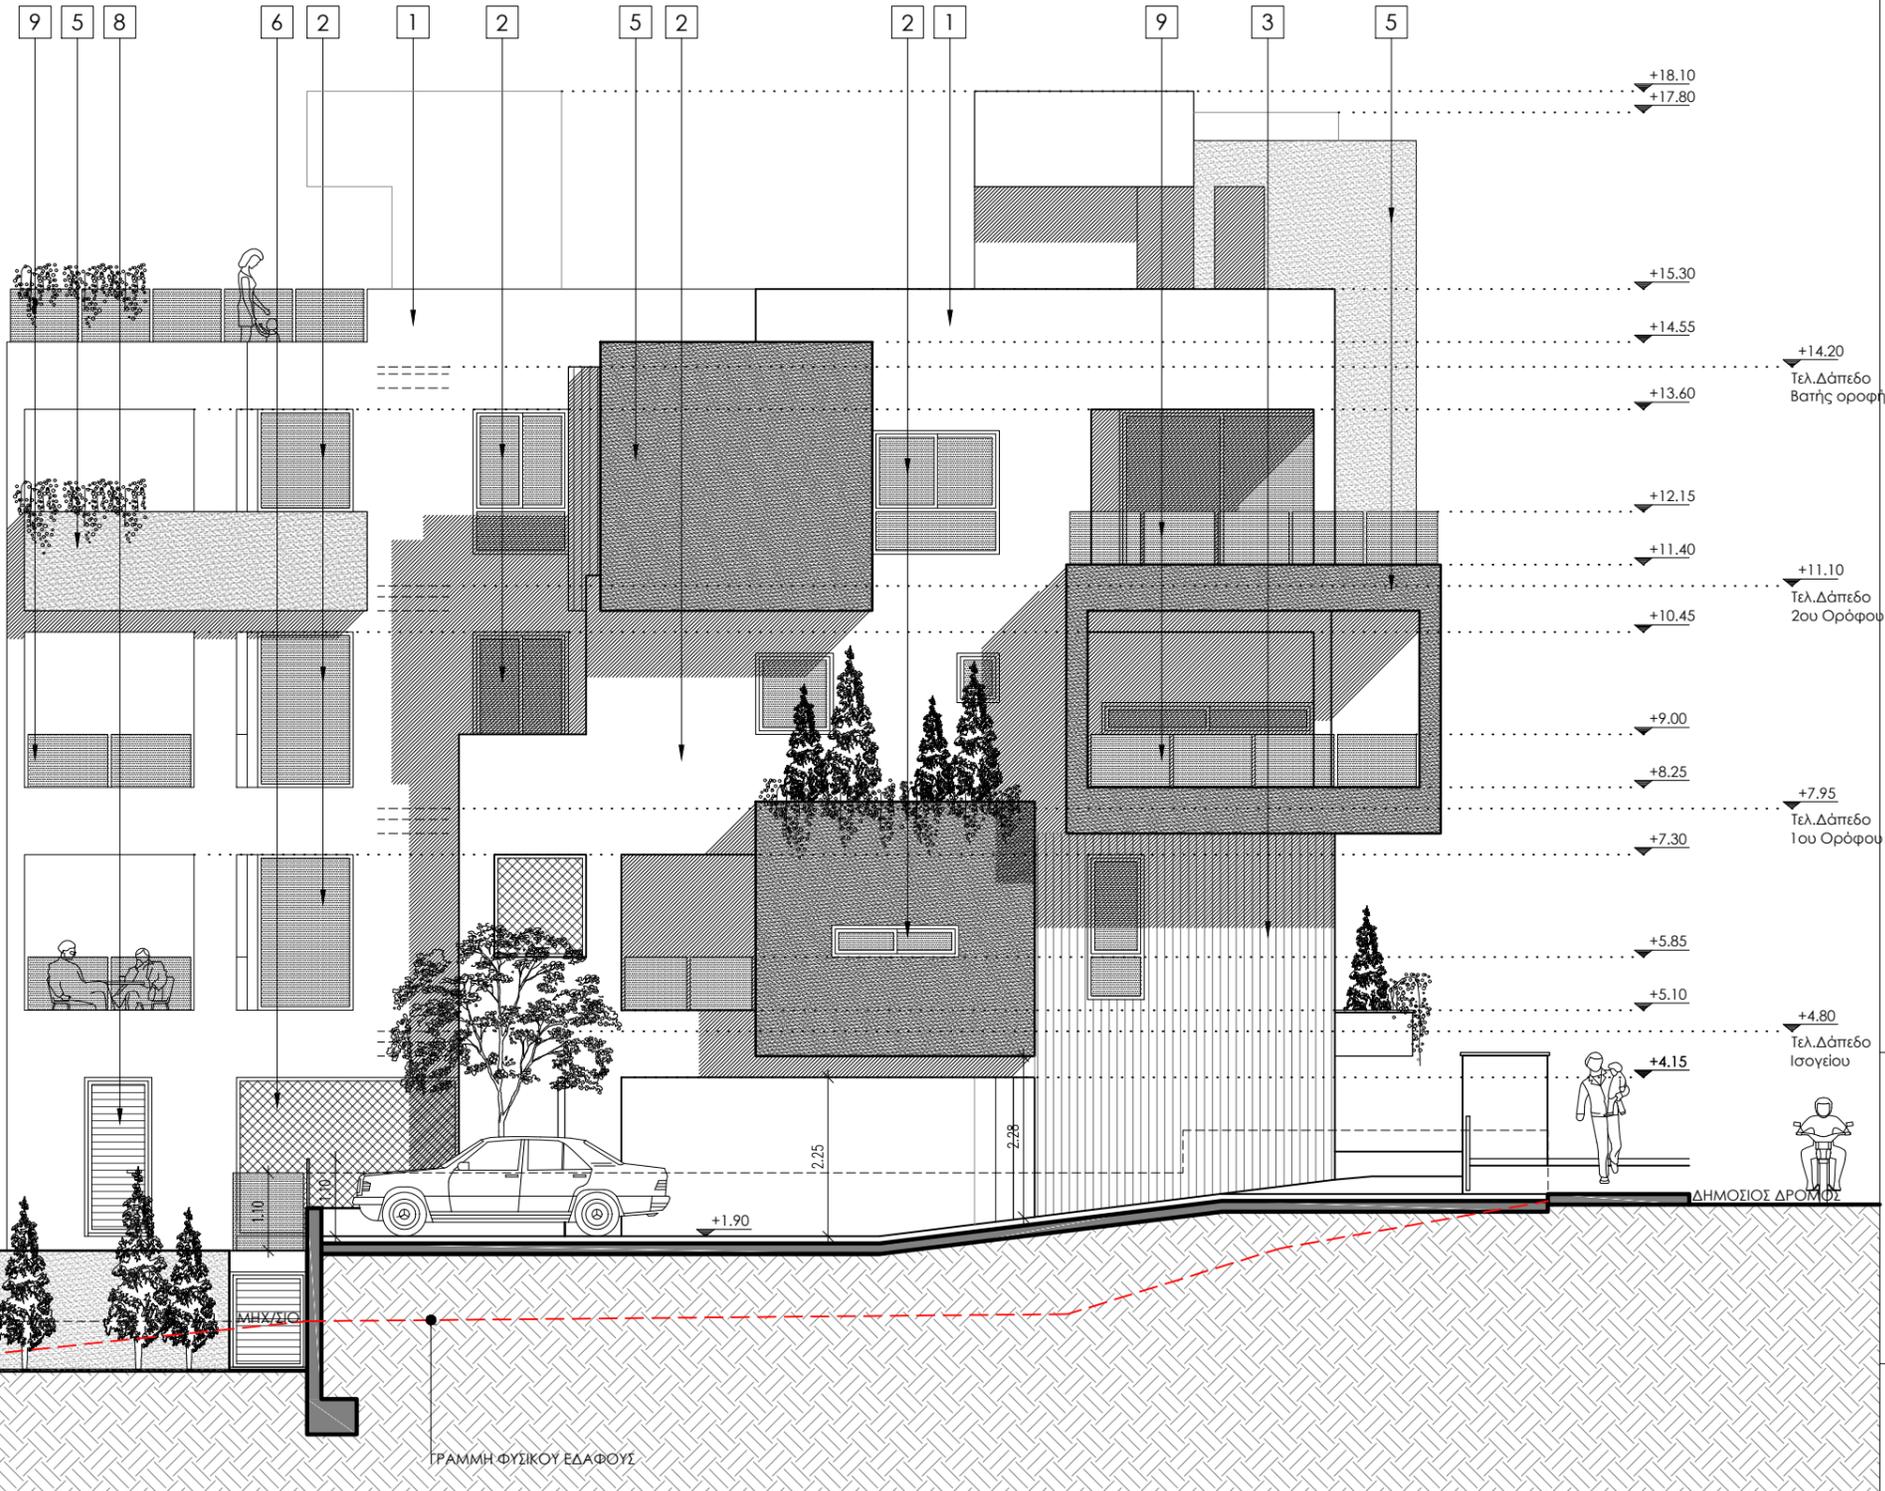

**ΥΠΟΜΝΗΜΑ**

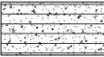-  ΧΩΜΑ / ΦΥΣΙΚΟ ΕΔΑΦΟΣ
-  ΔΙΠΛΑ ΥΑΛΟΣΤΑΣΙΑ
-  ΕΠΕΝΔΥΣΗ ΗΡΛ
-  ΕΜΦΑΝΕΣ ΜΠΕΤΟΝ
-  ΤΣΙΜΕΝΤΟΣΟΒΑΣ
-  ΔΙΑΤΡΗΤΟ ΜΟΤΙΒΟ ΑΠΟ ΜΕΤΑΛΛΙΚΟ ΣΚΕΛΕΤΟ

**ΥΠΟΜΝΗΜΑ ΥΛΙΚΩΝ**

1. ΣΟΒΑΣ ΚΑΙ ΛΕΥΚΗ ΜΠΟΠΙΑ
2. ΔΙΠΛΑ ΥΑΛΟΣΤΑΣΙΑ ΜΕ ΜΑΥΡΑ ΠΛΑΙΣΙΑ ΑΛΟΥΜΙΝΙΟΥ
3. ΕΠΕΝΔΥΣΗ ΗΡΛ
4. ΕΜΦΑΝΕΣ ΜΠΕΤΟΝ
5. ΤΣΙΜΕΝΤΟΣΟΒΑΣ
6. ΔΙΑΤΡΗΤΟ ΜΟΤΙΒΟ ΑΠΟ ΜΕΤΑΛΛΙΚΟ ΣΚΕΛΕΤΟ ΓΙΑ ΑΝΑΡΡΙΧΗΤΙΚΑ ΦΥΤΑ
7. ΚΑΓΚΕΛΟ / ΘΥΡΑ ΕΙΣΟΔΟΥ ΑΠΟ ΔΙΑΤΡΗΤΟ ΜΟΤΙΒΟ ΑΠΟ ΜΕΤΑΛΛΙΚΟ ΣΚΕΛΕΤΟ
8. ΘΥΡΑ ΑΛΟΥΜΙΝΙΟΥ ΜΕ ΛΟΥΒΡΑ
9. ΓΥΑΛΙΝΟ ΚΑΓΚΕΛΟ
10. ΚΑΓΚΕΛΟ ΠΕΡΙΦΡΑΞΗΣ ΔΙΑΤΡΗΤΟ ΜΕΤΑΛΛΙΚΟ, ΧΡΩΜΑΤΟΣ CHARCOAL



Αρχιτέκτονας:  
**Κωνσταντίνου Βασιλική**  
 Α.Μ. ΕΤΕΚ Α131964  
 MArch A.U.Th. Αρχιτέκτονα Μηχανικού  
 MSc C.U.T. Διαχείριση Ενεργειακών Πόρων  
 Χαρίτου Στυλιάνα  
 MArch U.CY. Αρχιτέκτονα Μηχανικού  
 Αγ. Ανδρέου 265Α, 3035 - Λεμεσός  
 TEL : 25013784 - FAX : 25013788  
 EMAIL : info@cvarchitects.eu

Αιτητής:  
**P. DEMOSTHENOUS DEVELOPERS LIMITED**

Τίτλος Έργου:  
**Τριώροφη πολυκατοικία στην Αγία Φύλαξις με κολυμβητική δεξαμενή**

Ημερομηνία: **04/2023**  
 Όνομα Αρχείου: **ΑΡΧΙΤΕΚΤΟΝΙΚΑ**

Τοποθεσία: **ΑΓΙΑ ΦΥΛΑΞΙΣ ΔΗΜΟΣ ΛΕΜΕΣΟΥ**  
 Φ/ΣΧ., Τεμάχιο: **54/33, ΤΕΜ.1980**


Κλίμακα:  
**1 : 100**

Τίτλος σχεδίου:  
**ΟΨΕΙΣ**


Αρ. Σχεδίου:  
**A09**

ΝΟΤΙΑ ΟΨΗ

ΝΟΤΙΑ ΟΨΗ ΠΕΡΙΦΡΑΞΗΣ

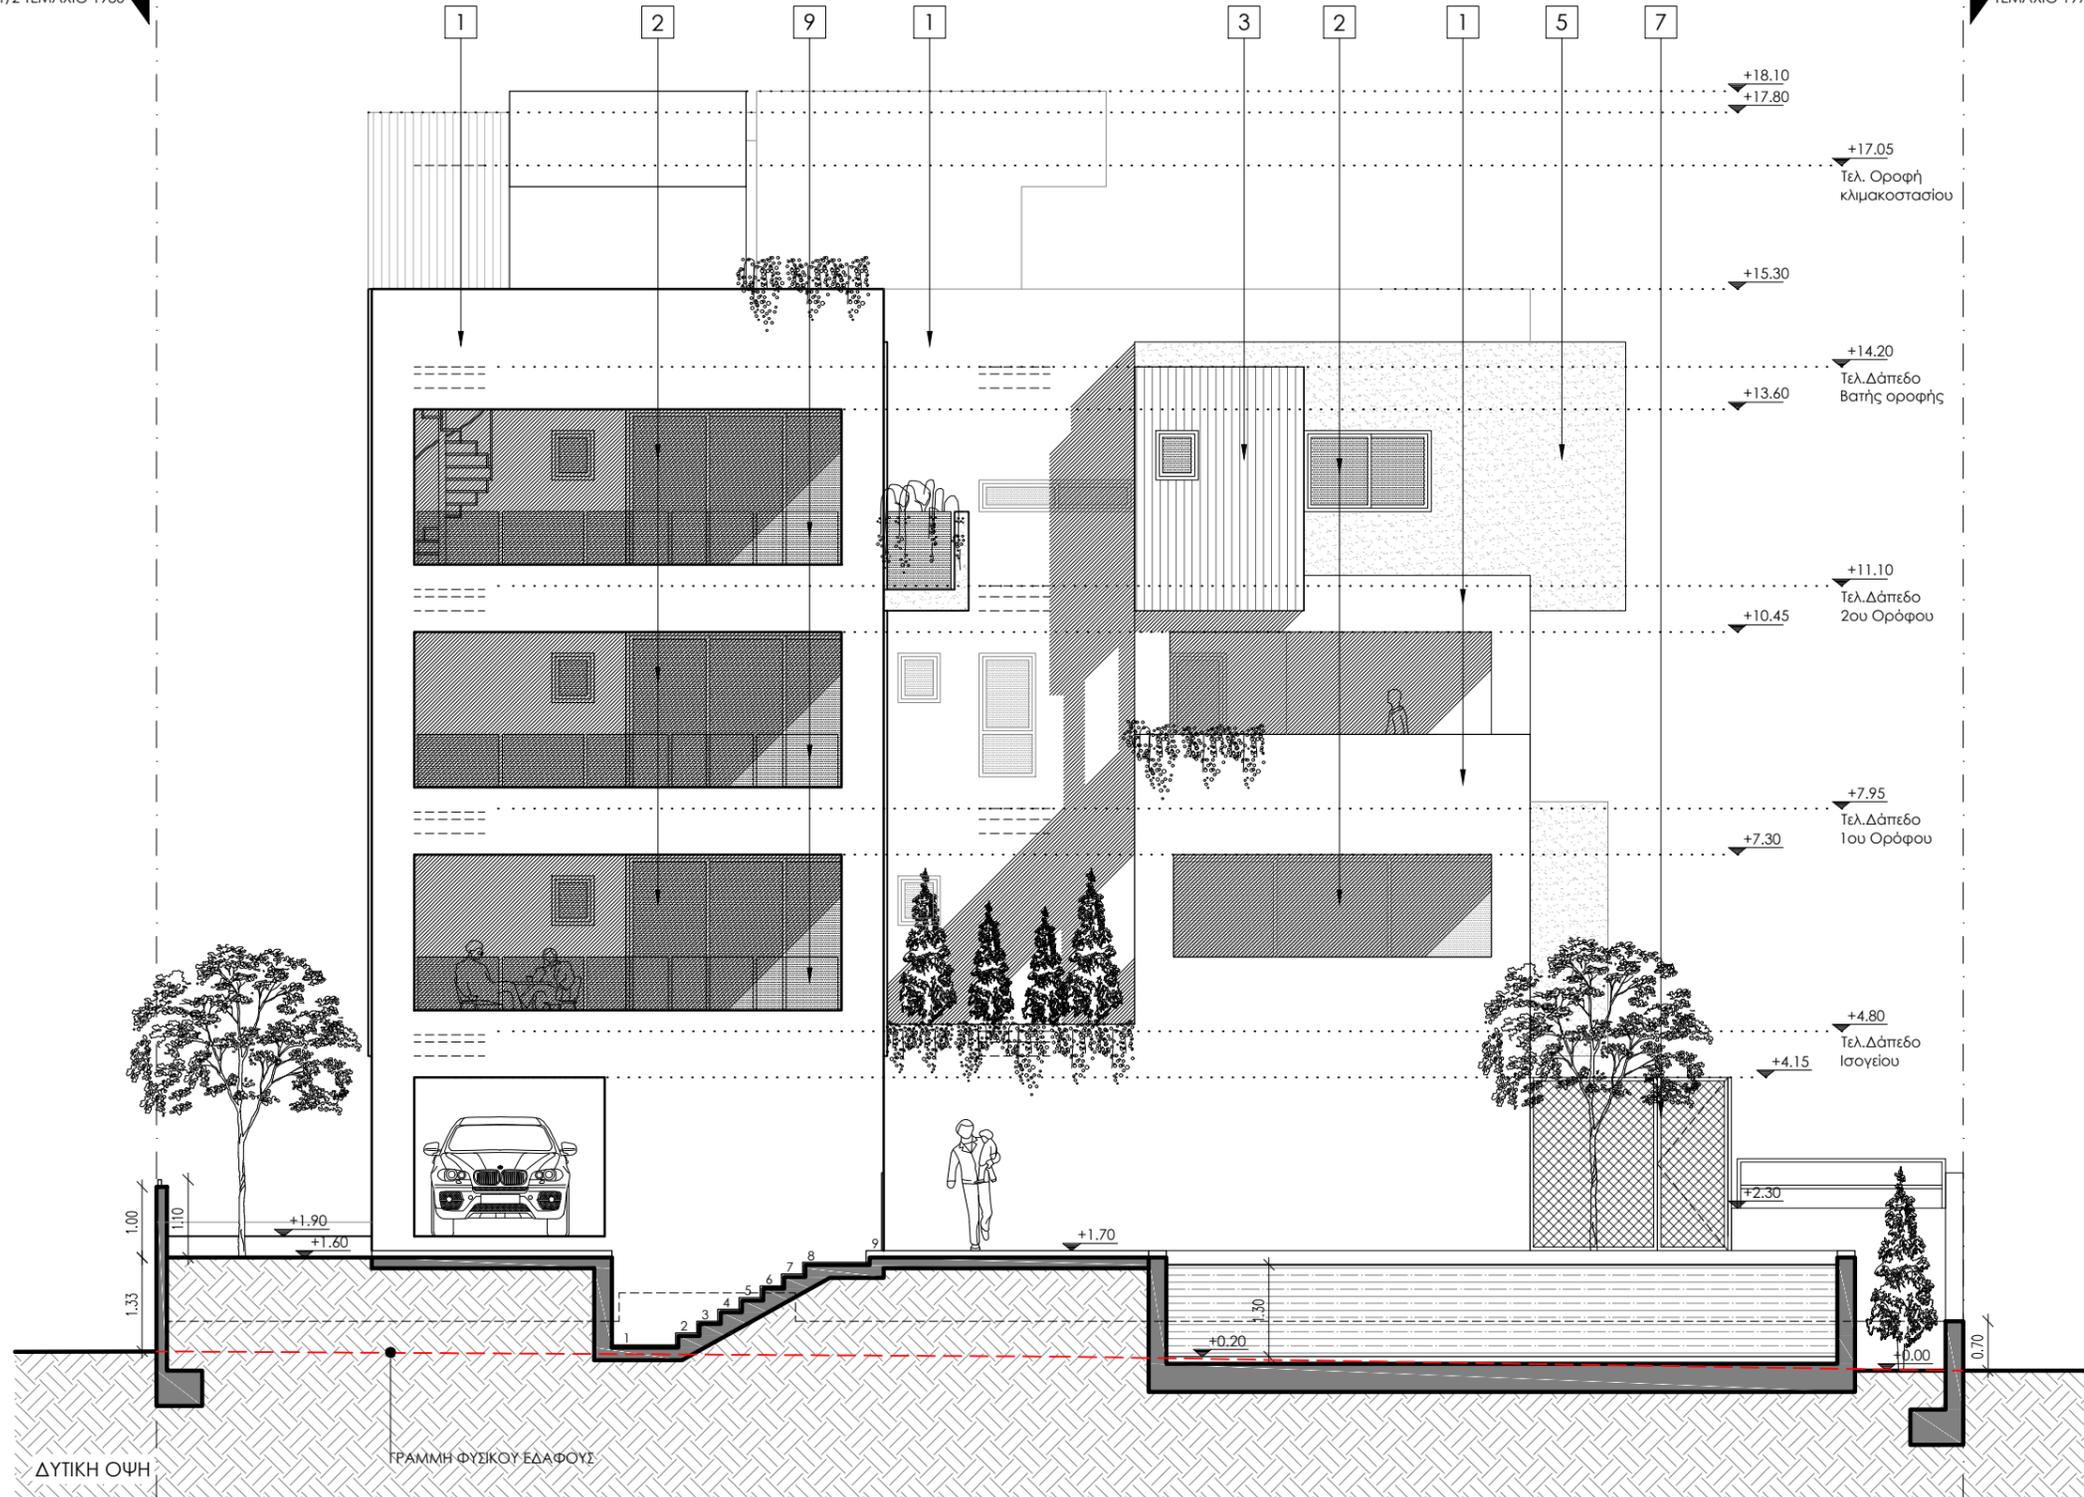

**ΥΠΟΜΝΗΜΑ**

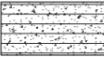-  ΧΩΜΑ / ΦΥΣΙΚΟ ΕΔΑΦΟΣ
-  ΔΙΠΛΑ ΥΑΛΟΣΤΑΣΙΑ
-  ΕΠΕΝΔΥΣΗ ΗΡΛ
-  ΕΜΦΑΝΕΣ ΜΠΕΤΟΝ
-  ΤΣΙΜΕΝΤΟΣΟΒΑΣ
-  ΔΙΑΤΡΗΤΟ ΜΟΤΙΒΟ ΑΠΟ ΜΕΤΑΛΛΙΚΟ ΣΚΕΛΕΤΟ

**ΥΠΟΜΝΗΜΑ ΥΛΙΚΩΝ**

1. ΣΟΒΑΣ ΚΑΙ ΛΕΥΚΗ ΜΠΟΠΙΑ
2. ΔΙΠΛΑ ΥΑΛΟΣΤΑΣΙΑ ΜΕ ΜΑΥΡΑ ΠΛΑΙΣΙΑ ΑΛΟΥΜΙΝΙΟΥ
3. ΕΠΕΝΔΥΣΗ ΗΡΛ
4. ΕΜΦΑΝΕΣ ΜΠΕΤΟΝ
5. ΤΣΙΜΕΝΤΟΣΟΒΑΣ
6. ΔΙΑΤΡΗΤΟ ΜΟΤΙΒΟ ΑΠΟ ΜΕΤΑΛΛΙΚΟ ΣΚΕΛΕΤΟ ΓΙΑ ΑΝΑΡΡΙΧΗΤΙΚΑ ΦΥΤΑ
7. ΚΑΓΚΕΛΟ / ΘΥΡΑ ΕΙΣΟΔΟΥ ΑΠΟ ΔΙΑΤΡΗΤΟ ΜΟΤΙΒΟ ΑΠΟ ΜΕΤΑΛΛΙΚΟ ΣΚΕΛΕΤΟ
8. ΘΥΡΑ ΑΛΟΥΜΙΝΙΟΥ ΜΕ ΛΟΥΒΡΑ
9. ΓΥΑΛΙΝΟ ΚΑΓΚΕΛΟ
10. ΚΑΓΚΕΛΟ ΠΕΡΙΦΡΑΞΗΣ ΔΙΑΤΡΗΤΟ ΜΕΤΑΛΛΙΚΟ, ΧΡΩΜΑΤΟΣ CHARCOAL




Αρχιτέκτονας:  
**Κωνσταντίνου Βασιλική**  
 Α.Μ. ΕΤΕΚ Α131964  
 MArch A.U.Th. Αρχιτέκτονα Μηχανικού  
 MSc C.U.T. Διαχείριση Ενεργειακών Πόρων  
  
**Χαρίτου Στυλιάνα**  
 MArch U.CY. Αρχιτέκτονα Μηχανικού  
  
 Αγ. Ανδρέου 265Α, 3035 - Λεμεσός  
 TEL : 25013784 - FAX : 25013788  
 EMAIL : info@cvarchitects.eu



Αιτητής:  
**P. DEMOSTHENOUS DEVELOPERS LIMITED**

Τίτλος Έργου:  
**Τριώροφη πολυκατοικία στην Αγία Φύλαξις με κολυμβητική δεξαμενή**



Ημερομηνία: **04/2023** Τοποθεσία: **ΑΓΙΑ ΦΥΛΑΞΙΣ ΔΗΜΟΣ ΛΕΜΕΣΟΥ**  
 Όνομα Αρχείου: **ΑΡΧΙΤΕΚΤΟΝΙΚΑ** Φ/ΣΧ., Τεμάχιο: **54/33, ΤΕΜ.1980**

Κλίμακα: **1 : 100** Τίτλος σχεδίου: **ΟΨΕΙΣ** Αρ. Σχεδίου: **A10**

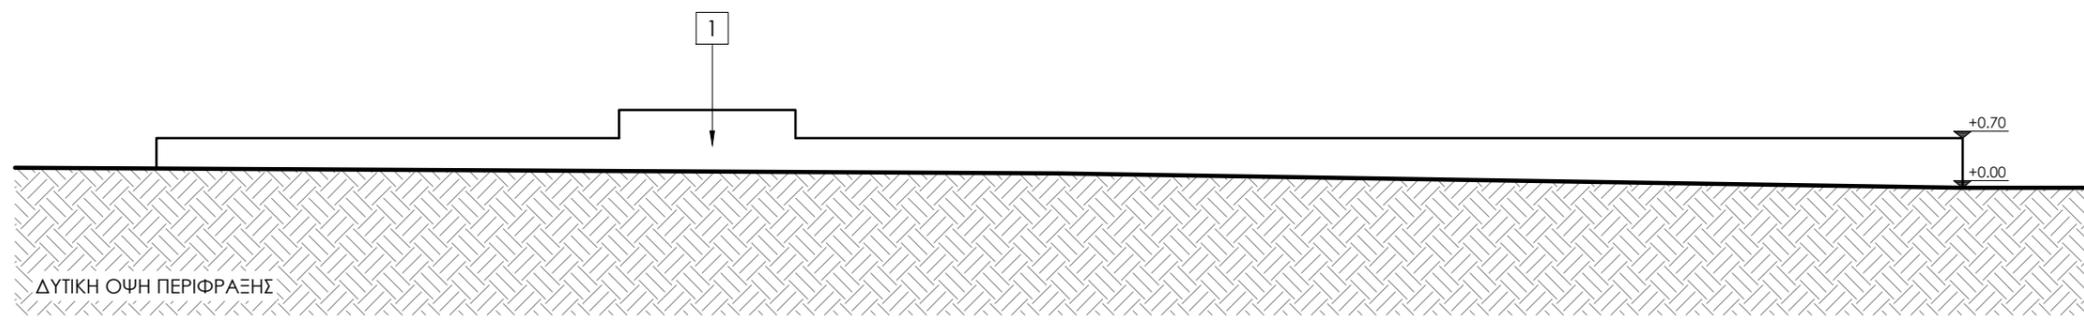

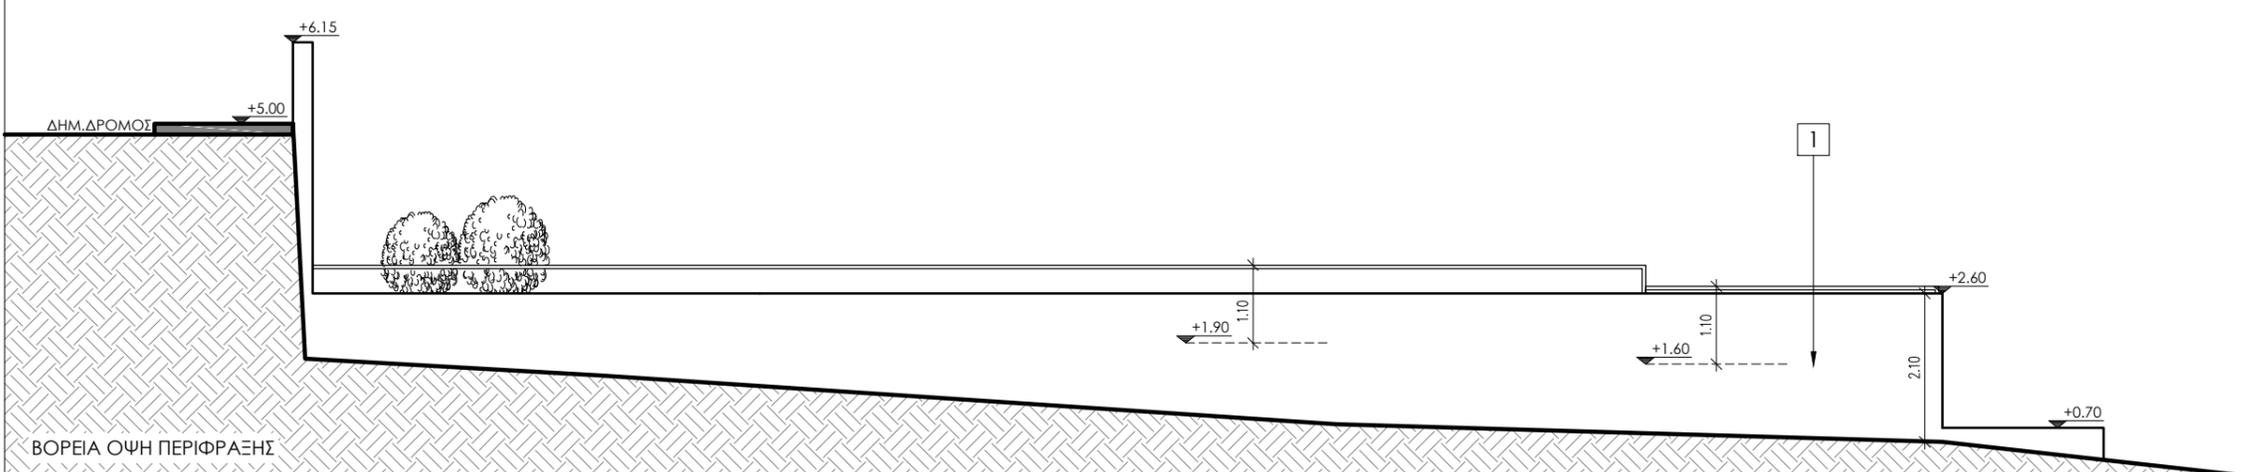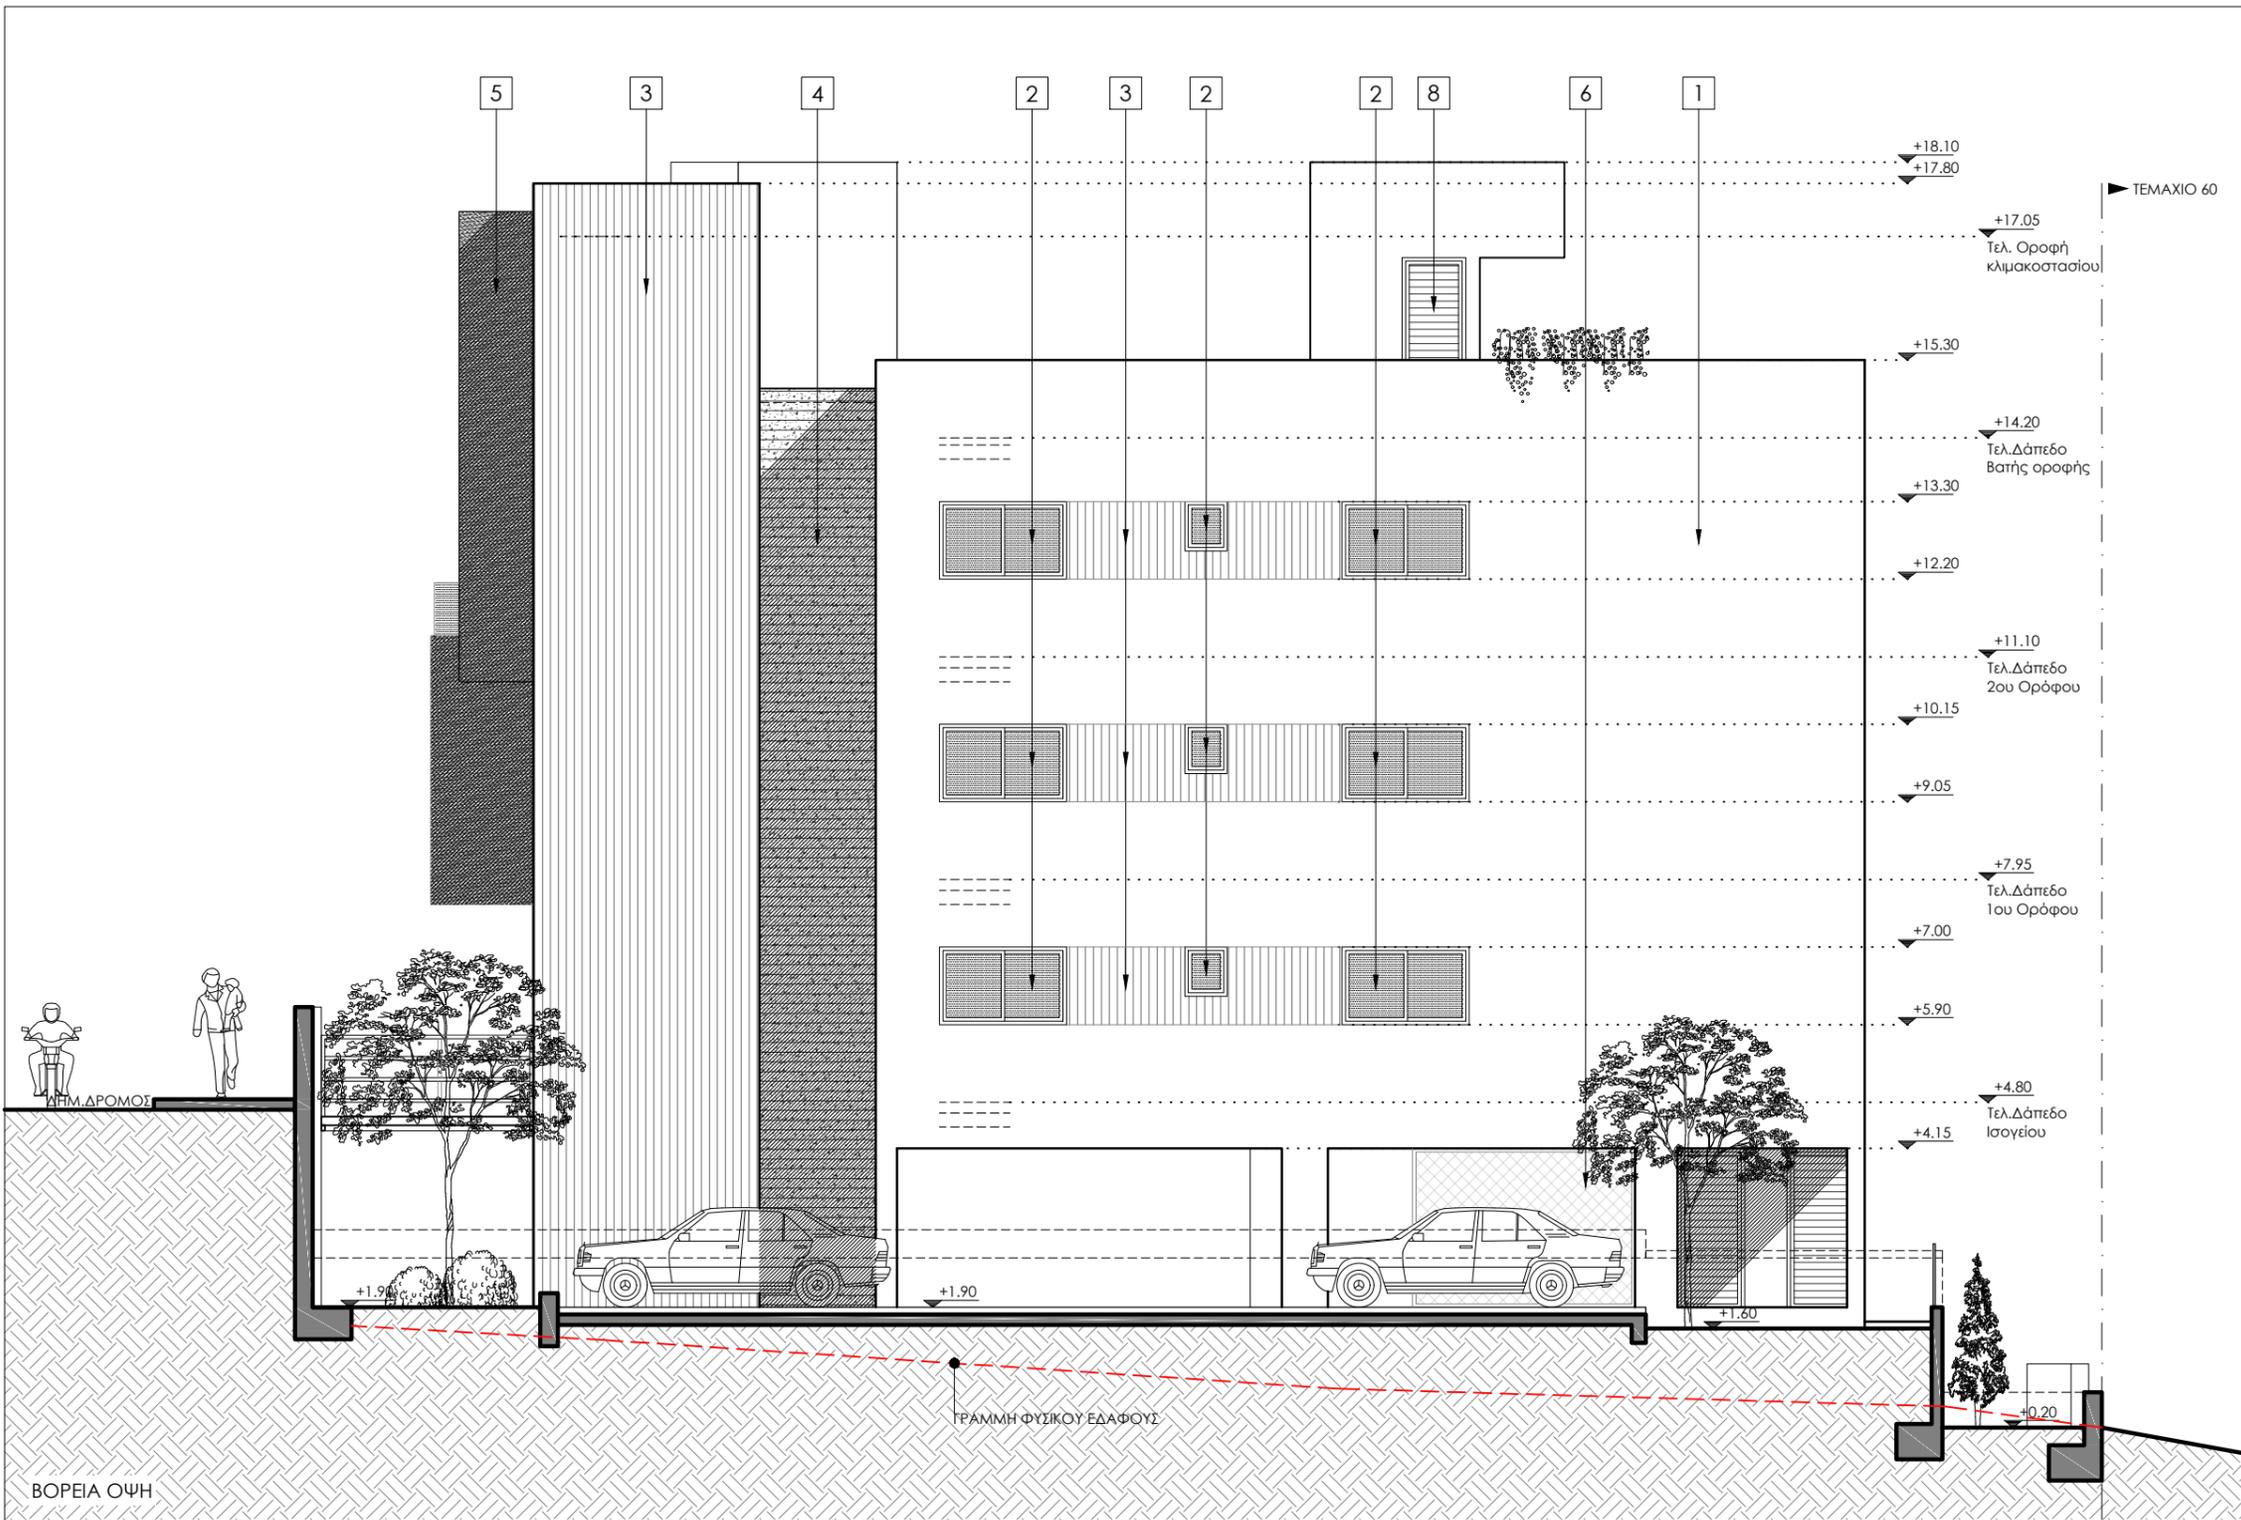

### ΥΠΟΜΝΗΜΑ

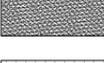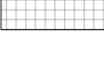-  ΧΩΜΑ / ΦΥΣΙΚΟ ΕΔΑΦΟΣ
-  ΔΙΠΛΑ ΥΑΛΟΣΤΑΣΙΑ
-  ΕΠΕΝΔΥΣΗ ΗΡΛ
-  ΕΜΦΑΝΕΣ ΜΠΕΤΟΝ
-  ΤΣΙΜΕΝΤΟΣΟΒΑΣ
-  ΔΙΑΤΡΗΤΟ ΜΟΤΙΒΟ ΑΠΟ ΜΕΤΑΛΛΙΚΟ ΣΚΕΛΕΤΟ

### ΥΠΟΜΝΗΜΑ ΥΛΙΚΩΝ

1. ΣΟΒΑΣ ΚΑΙ ΛΕΥΚΗ ΜΠΟΓΙΑ
2. ΔΙΠΛΑ ΥΑΛΟΣΤΑΣΙΑ ΜΕ ΜΑΥΡΑ ΠΛΑΙΣΙΑ ΑΛΟΥΜΙΝΙΟΥ
3. ΕΠΕΝΔΥΣΗ ΗΡΛ
4. ΕΜΦΑΝΕΣ ΜΠΕΤΟΝ
5. ΤΣΙΜΕΝΤΟΣΟΒΑΣ
6. ΔΙΑΤΡΗΤΟ ΜΟΤΙΒΟ ΑΠΟ ΜΕΤΑΛΛΙΚΟ ΣΚΕΛΕΤΟ ΓΙΑ ΑΝΑΡΡΙΧΗΤΙΚΑ ΦΥΤΑ
7. ΚΑΓΚΕΛΟ / ΘΥΡΑ ΕΙΣΟΔΟΥ ΑΠΟ ΔΙΑΤΡΗΤΟ ΜΟΤΙΒΟ ΑΠΟ ΜΕΤΑΛΛΙΚΟ ΣΚΕΛΕΤΟ
8. ΘΥΡΑ ΑΛΟΥΜΙΝΙΟΥ ΜΕ ΛΟΥΒΡΑ
9. ΓΥΑΛΙΝΟ ΚΑΓΚΕΛΟ
10. ΚΑΓΚΕΛΟ ΠΕΡΙΦΡΑΞΗΣ ΔΙΑΤΡΗΤΟ ΜΕΤΑΛΛΙΚΟ, ΧΡΩΜΑΤΟΣ CHARCOAL



Αρχιτέκτονας:  
**Κωνσταντίνου Βασιλική**  
 Α.Μ. ΕΤΕΚ Α131964  
 MArch A.U.Th. Αρχιτέκτονα Μηχανικού  
 MSc C.U.T. Διαχείριση Ενεργειακών Πόρων

Χαρίτου Στυλιάννα  
 MArch U.CY. Αρχιτέκτονα Μηχανικού

Αγ. Ανδρέου 265Α, 3035 - Λεμεσός  
 TEL : 25013784 - FAX : 25013788  
 EMAIL : info@cvarchitects.eu

Αιτητής:  
**P. DEMOSTHENOUS DEVELOPERS LIMITED**



Τίτλος Έργου:  
**Τριώροφη πολυκατοικία στην Αγία Φύλαξις με κολυμβητική δεξαμενή**


Ημερομηνία: **04/2023**      Τοποθεσία: **ΑΓΙΑ ΦΥΛΑΞΙΣ ΔΗΜΟΣ ΛΕΜΕΣΟΥ**

Όνομα Αρχείου: **ΑΡΧΙΤΕΚΤΟΝΙΚΑ**      Φ/ΣΧ., Τεμάχιο: **54/33, ΤΕΜ.1980**

Κλίμακα: **1 : 100**      Τίτλος σχεδίου: **ΟΨΕΙΣ**      Αρ. Σχεδίου: **A11**

## ΥΠΟΜΝΗΜΑ

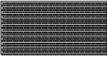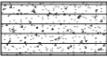-  ΧΩΜΑ / ΦΥΣΙΚΟ ΕΔΑΦΟΣ
-  ΔΙΠΛΑ ΥΑΛΟΣΤΑΣΙΑ
-  ΕΠΕΝΔΥΣΗ ΗΡΛ
-  ΕΜΦΑΝΕΣ ΜΠΕΤΟΝ
-  ΤΣΙΜΕΝΤΟΣΟΒΑΣ
-  ΔΙΑΤΡΗΤΟ ΜΟΤΙΒΟ ΑΠΟ ΜΕΤΑΛΛΙΚΟ ΣΚΕΛΕΤΟ

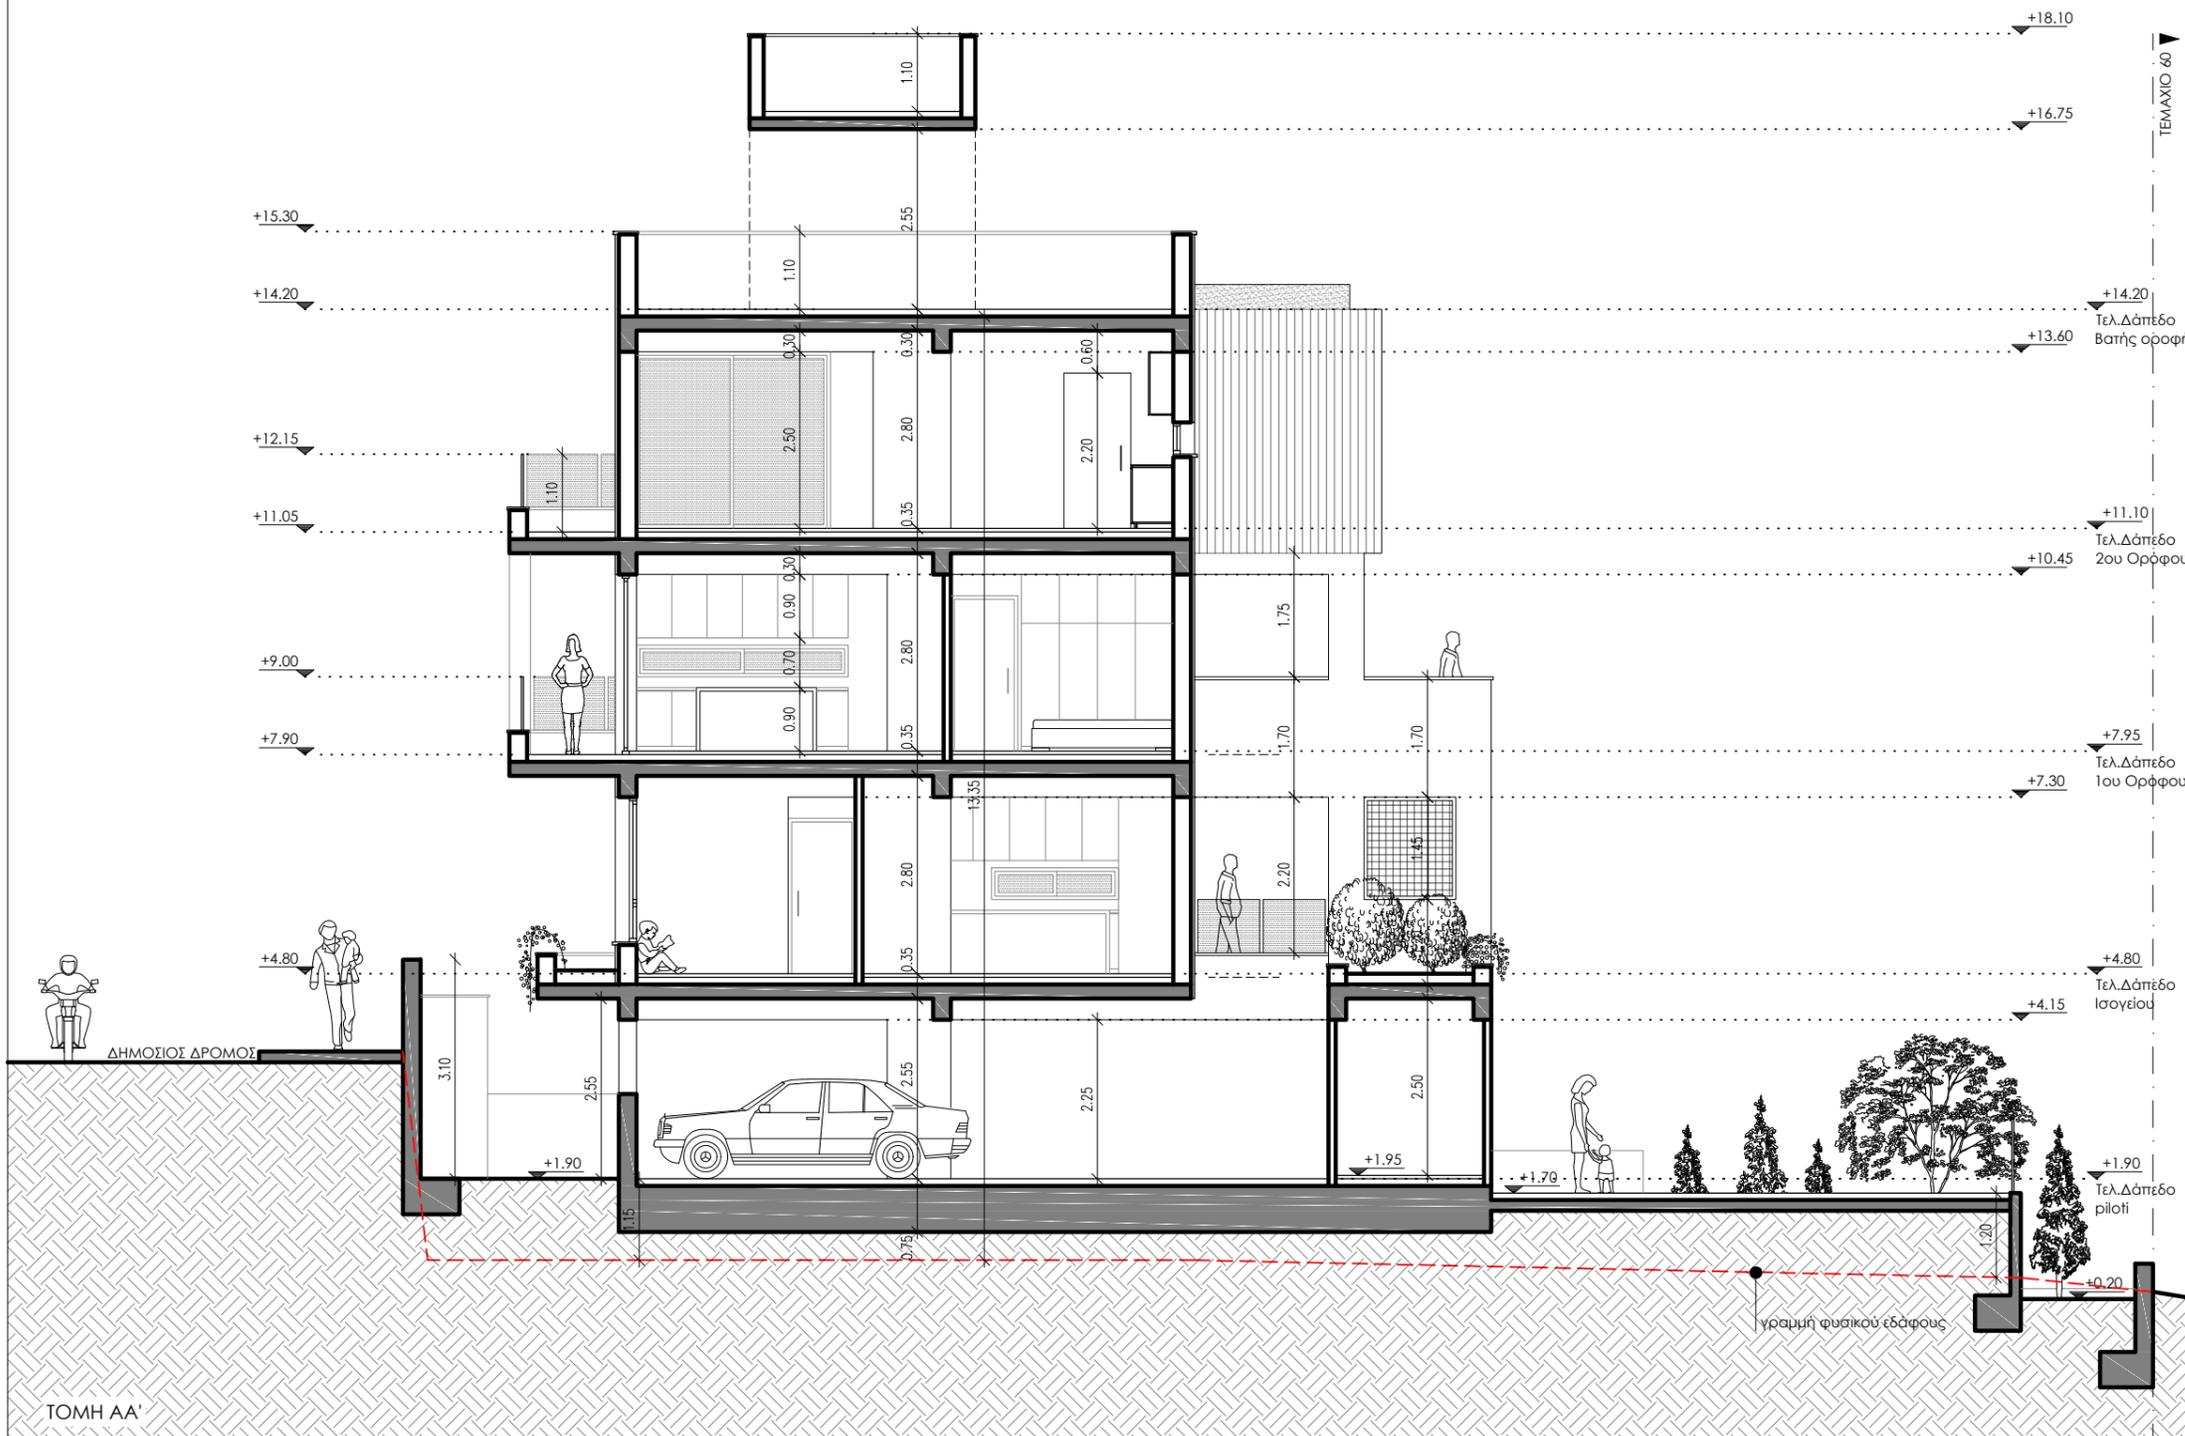

ΤΟΜΗ ΑΑ'



Αρχιτέκτονας:  
**Κωνσταντίνου Βασιλική**  
 Α.Μ. ΕΤΕΚ Α131964  
 ΜArch Α.Υ.Τ. Αρχιτέκτονα Μηχανικού  
 ΜSc C.U.T. Διαχείριση Ενεργειακών Πόρων

**Χαρίτου Στυλιάνα**  
 ΜArch Υ.Υ. Αρχιτέκτονα Μηχανικού

Αγ. Ανδρέου 265Α, 3035 - Λεμεσός  
 TEL : 25013784 - FAX : 25013788  
 EMAIL : info@cvarchitects.eu


Αιτητής:  
**P. DEMOSTHENOUS DEVELOPERS LIMITED**


Τίτλος Έργου:  
**Τριώροφη πολυκατοικία στην Αγία Φύλαξις με κολυμβητική δεξαμενή**

Ημερομηνία: <b>04/2023</b>	Τοποθεσία: <b>ΑΓΙΑ ΦΥΛΑΞΙΣ ΔΗΜΟΣ ΛΕΜΕΣΟΥ</b>
Όνομα Αρχείου: <b>ΑΡΧΙΤΕΚΤΟΝΙΚΑ</b>	Φ/ΣΧ., Τεμάχιο: <b>54/33, ΤΕΜ.1980</b>

Κλίμακα: <b>1 : 100</b>	Τίτλος σχεδίου: <b>ΤΟΜΕΣ</b>	Αρ. Σχεδίου: <b>A12</b>
----------------------------	---------------------------------	----------------------------

### ΥΠΟΜΝΗΜΑ

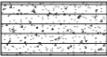-  ΧΩΜΑ / ΦΥΣΙΚΟ ΕΔΑΦΟΣ
-  ΔΙΠΛΑ ΥΑΛΟΣΤΑΣΙΑ
-  ΕΠΕΝΔΥΣΗ ΗΡΛ
-  ΕΜΦΑΝΕΣ ΜΠΕΤΟΝ
-  ΤΣΙΜΕΝΤΟΣΟΒΑΣ
-  ΔΙΑΤΡΗΤΟ ΜΟΤΙΒΟ ΑΠΟ ΜΕΤΑΛΛΙΚΟ ΣΚΕΛΕΤΟ

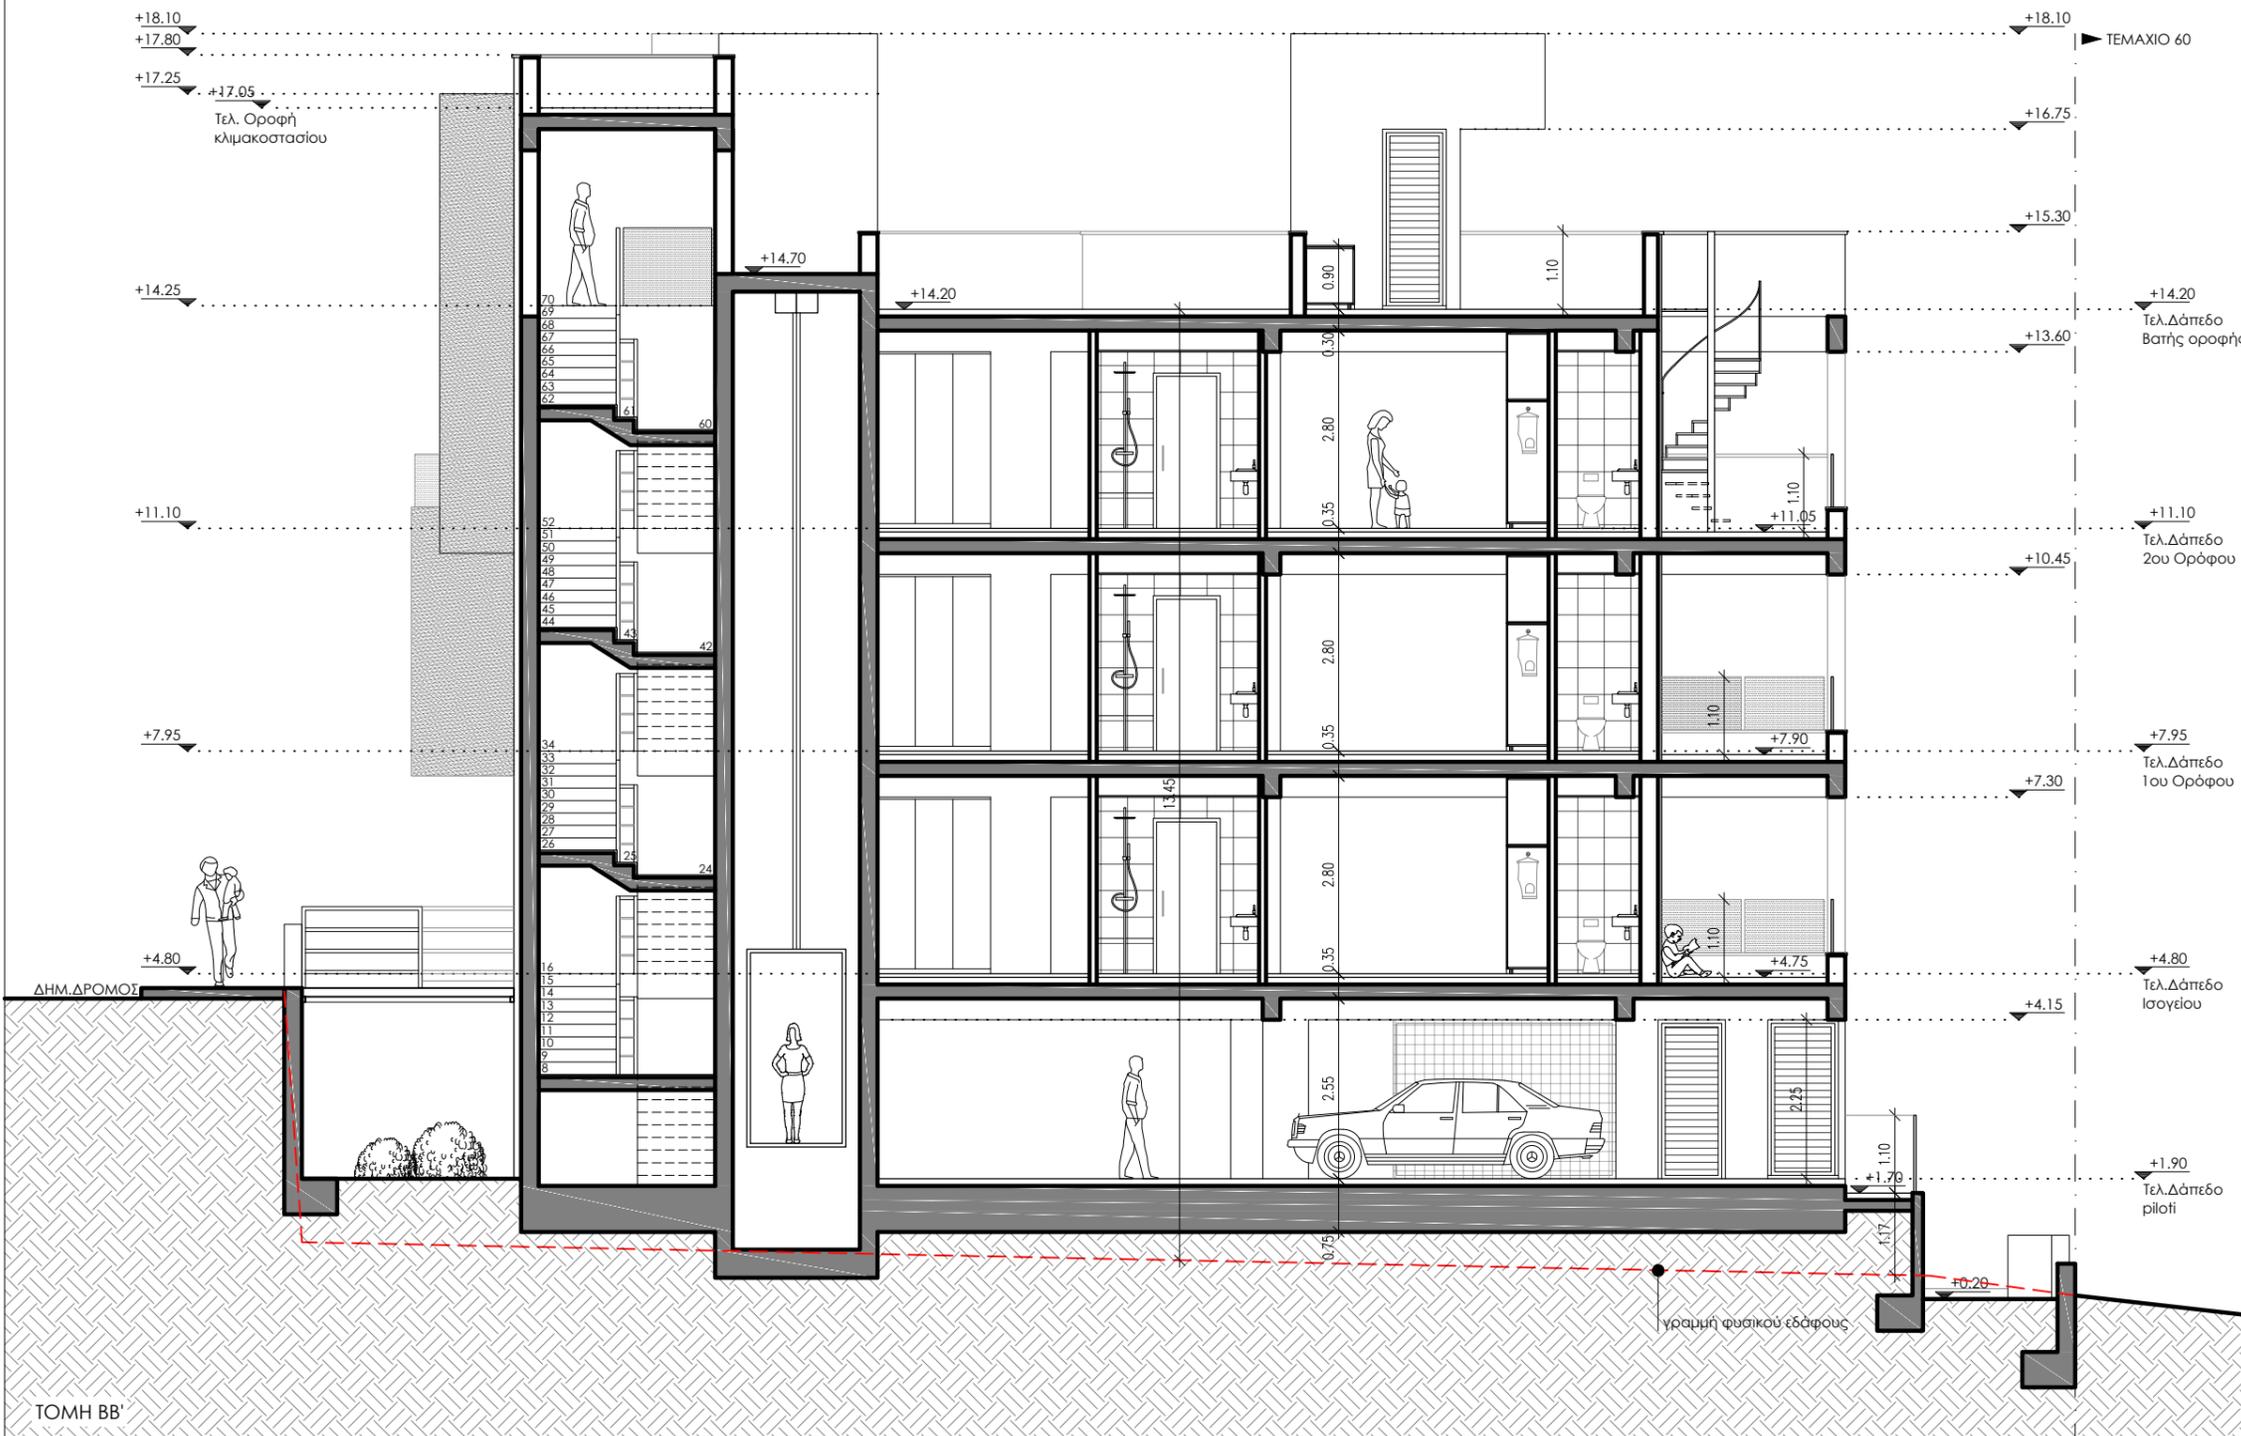

ARCHITECTS + ASSOCIATES

Αρχιτέκτονας:

Κωνσταντίνου Βασιλική  
Α.Μ. ΕΤΕΚ Α131964  
ΜΑrch Α.Υ.Τh. Αρχιτέκτονα Μηχανικού  
ΜSc C.Υ.Τ. Διαχείριση Ενεργειακών Πόρων

Χαρίτου Στυλιάνα  
ΜΑrch Υ.Υ. Αρχιτέκτονα Μηχανικού

Αγ. Ανδρέου 265Α, 3035 - Λεμεσός  
TEL : 25013784 - FAX : 25013788  
EMAIL : info@cvarchitects.eu

Αιτητής:

P. DEMOSTHENOUS DEVELOPERS LIMITED

Τίτλος Έργου:

Τριώροφη πολυκατοικία στην Αγία Φύλαξις  
με κολυμβητική δεξαμενή

Ημερομηνία: 04/2023

Όνομα Αρχείου: ΑΡΧΙΤΕΚΤΟΝΙΚΑ

Τοποθεσία: ΑΓΙΑ ΦΥΛΑΞΙΣ  
ΔΗΜΟΣ ΛΕΜΕΣΟΥ

Φ/ΣΧ., Τεμάχιο: 54/33, ΤΕΜ.1980



Κλίμακα:  
1 : 100


Τίτλος σχεδίου:  
ΤΟΜΕΣ

Αρ. Σχεδίου:  
Α13



## ΥΠΟΜΝΗΜΑ

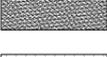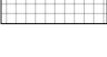-  ΧΩΜΑ / ΦΥΣΙΚΟ ΕΔΑΦΟΣ
-  ΔΙΠΛΑ ΥΑΛΟΣΤΑΣΙΑ
-  ΕΠΕΝΔΥΣΗ ΗΡΛ
-  ΕΜΦΑΝΕΣ ΜΠΕΤΟΝ
-  ΤΣΙΜΕΝΟΣΟΒΑΣ
-  ΔΙΑΤΡΗΤΟ ΜΟΤΙΒΟ ΑΠΟ ΜΕΤΑΛΛΙΚΟ ΣΚΕΛΕΤΟ

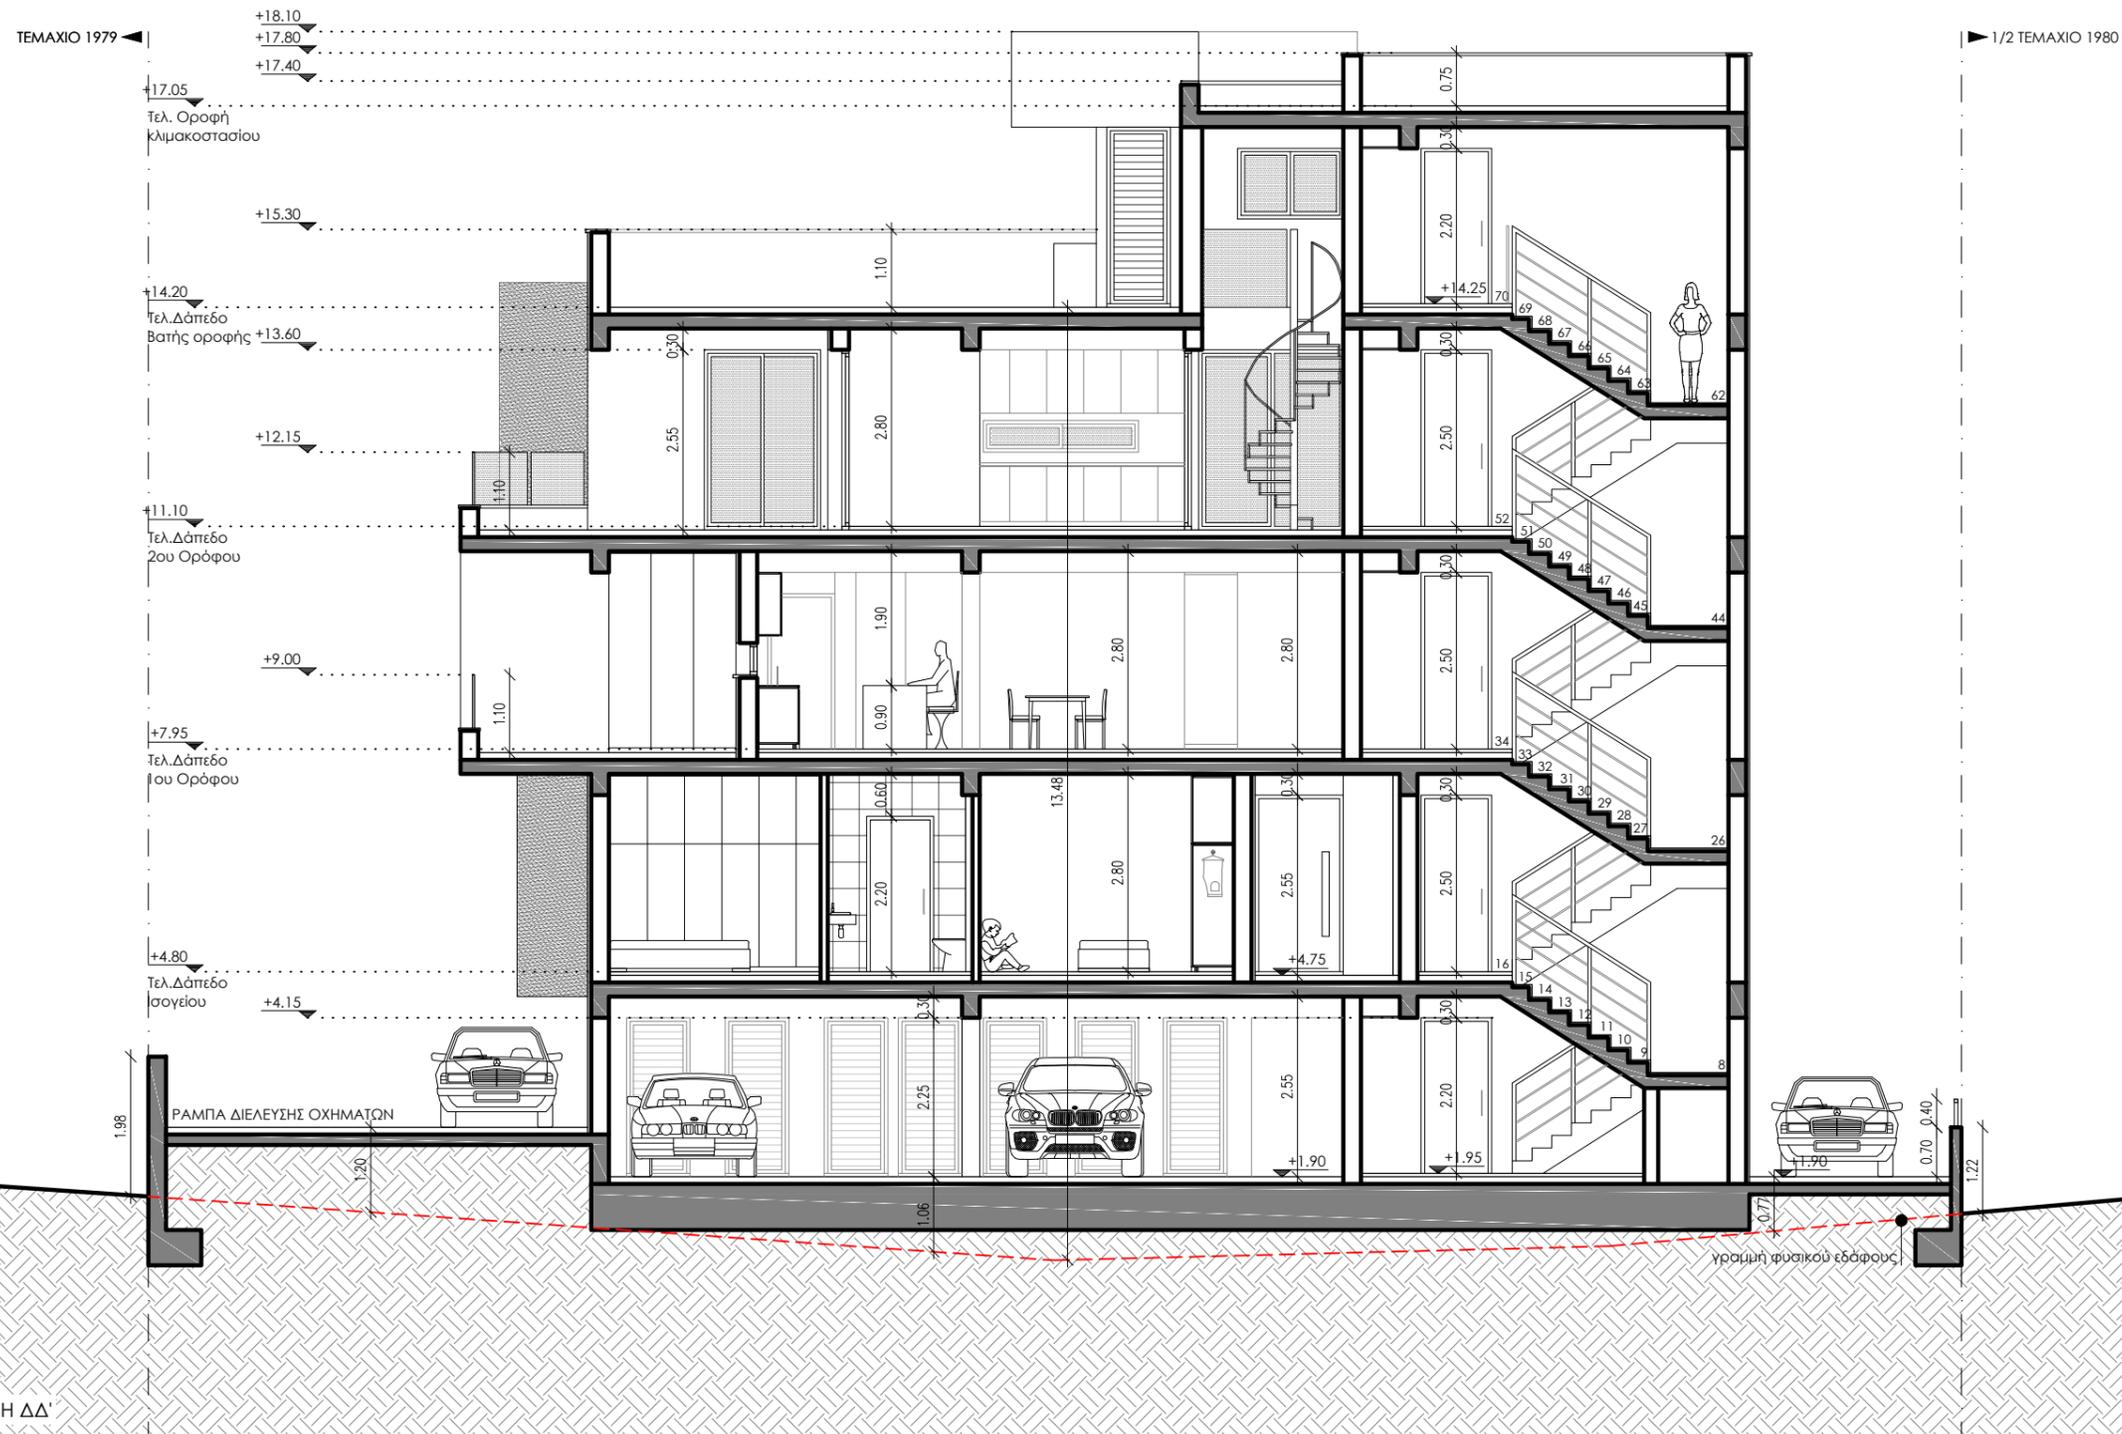

ARCHITECTS + ASSOCIATES

Αρχιτέκτονας:

Κωνσταντίνου Βασιλική  
Α.Μ. ΕΤΕΚ Α131964  
ΜΑrch Α.Υ.Τh. Αρχιτέκτονα Μηχανικού  
ΜSc C.U.T. Διαχείριση Ενεργειακών Πόρων

Χαρίτου Στυλιάννα  
ΜΑrch Υ.ÇΥ. Αρχιτέκτονα Μηχανικού

Αγ. Ανδρέου 265Α, 3035 - Λεμεσός  
TEL : 25013784 - FAX : 25013788  
EMAIL : info@cvarchitects.eu

Αιτητής:

P. DEMOSTHENOUS DEVELOPERS LIMITED

Τίτλος Έργου:

Τριώροφη πολυκατοικία στην Αγία Φύλαξις  
με κολυμβητική δεξαμενή

Ημερομηνία: 04/2023

Τοποθεσία: ΑΓΙΑ ΦΥΛΑΞΙΣ  
ΔΗΜΟΣ ΛΕΜΕΣΟΥ

Όνομα Αρχείου: ΑΡΧΙΤΕΚΤΟΝΙΚΑ

Φ/ΣΧ., Τεμάχιο: 54/33, ΤΕΜ.1980

Κλίμακα:  
1 : 100

Τίτλος σχεδίου:  
ΤΟΜΕΣ

Αρ. Σχεδίου:  
Α15