


ΣΗΜΕΙΩΣΕΙΣ:

B

ΑΛΛΑΓΕΣ:  
 ΑΛ.1 ΠΡΟΣΘΗΚΗ ΜΠΑΝΙΟΥ  
 ΑΛ.2 ΠΡΟΣΘΗΚΗ ΓΥΑΛΙΝΟΥ ΔΙΑΧΩΡΙΣΤΙΚΟΥ  
 ΑΛ.3 ΠΡΟΣΘΗΚΗ ΓΥΑΛΙΝΟΥ ΔΙΑΧΩΡΙΣΤΙΚΟΥ  
 ΑΛ.8 ΠΡΟΣΘΗΚΗ ΜΗΧΑΝΟΣΤΑΣΙΟΥ ΠΙΣΙΝΑΣ  
 ΑΛ.9 ΑΛΛΑΓΗ ΥΨΟΜΕΤΡΩΝ ΜΕ ΒΑΣΗ ΤΟ ΠΕΖΟΔΡΟΜΙΟ

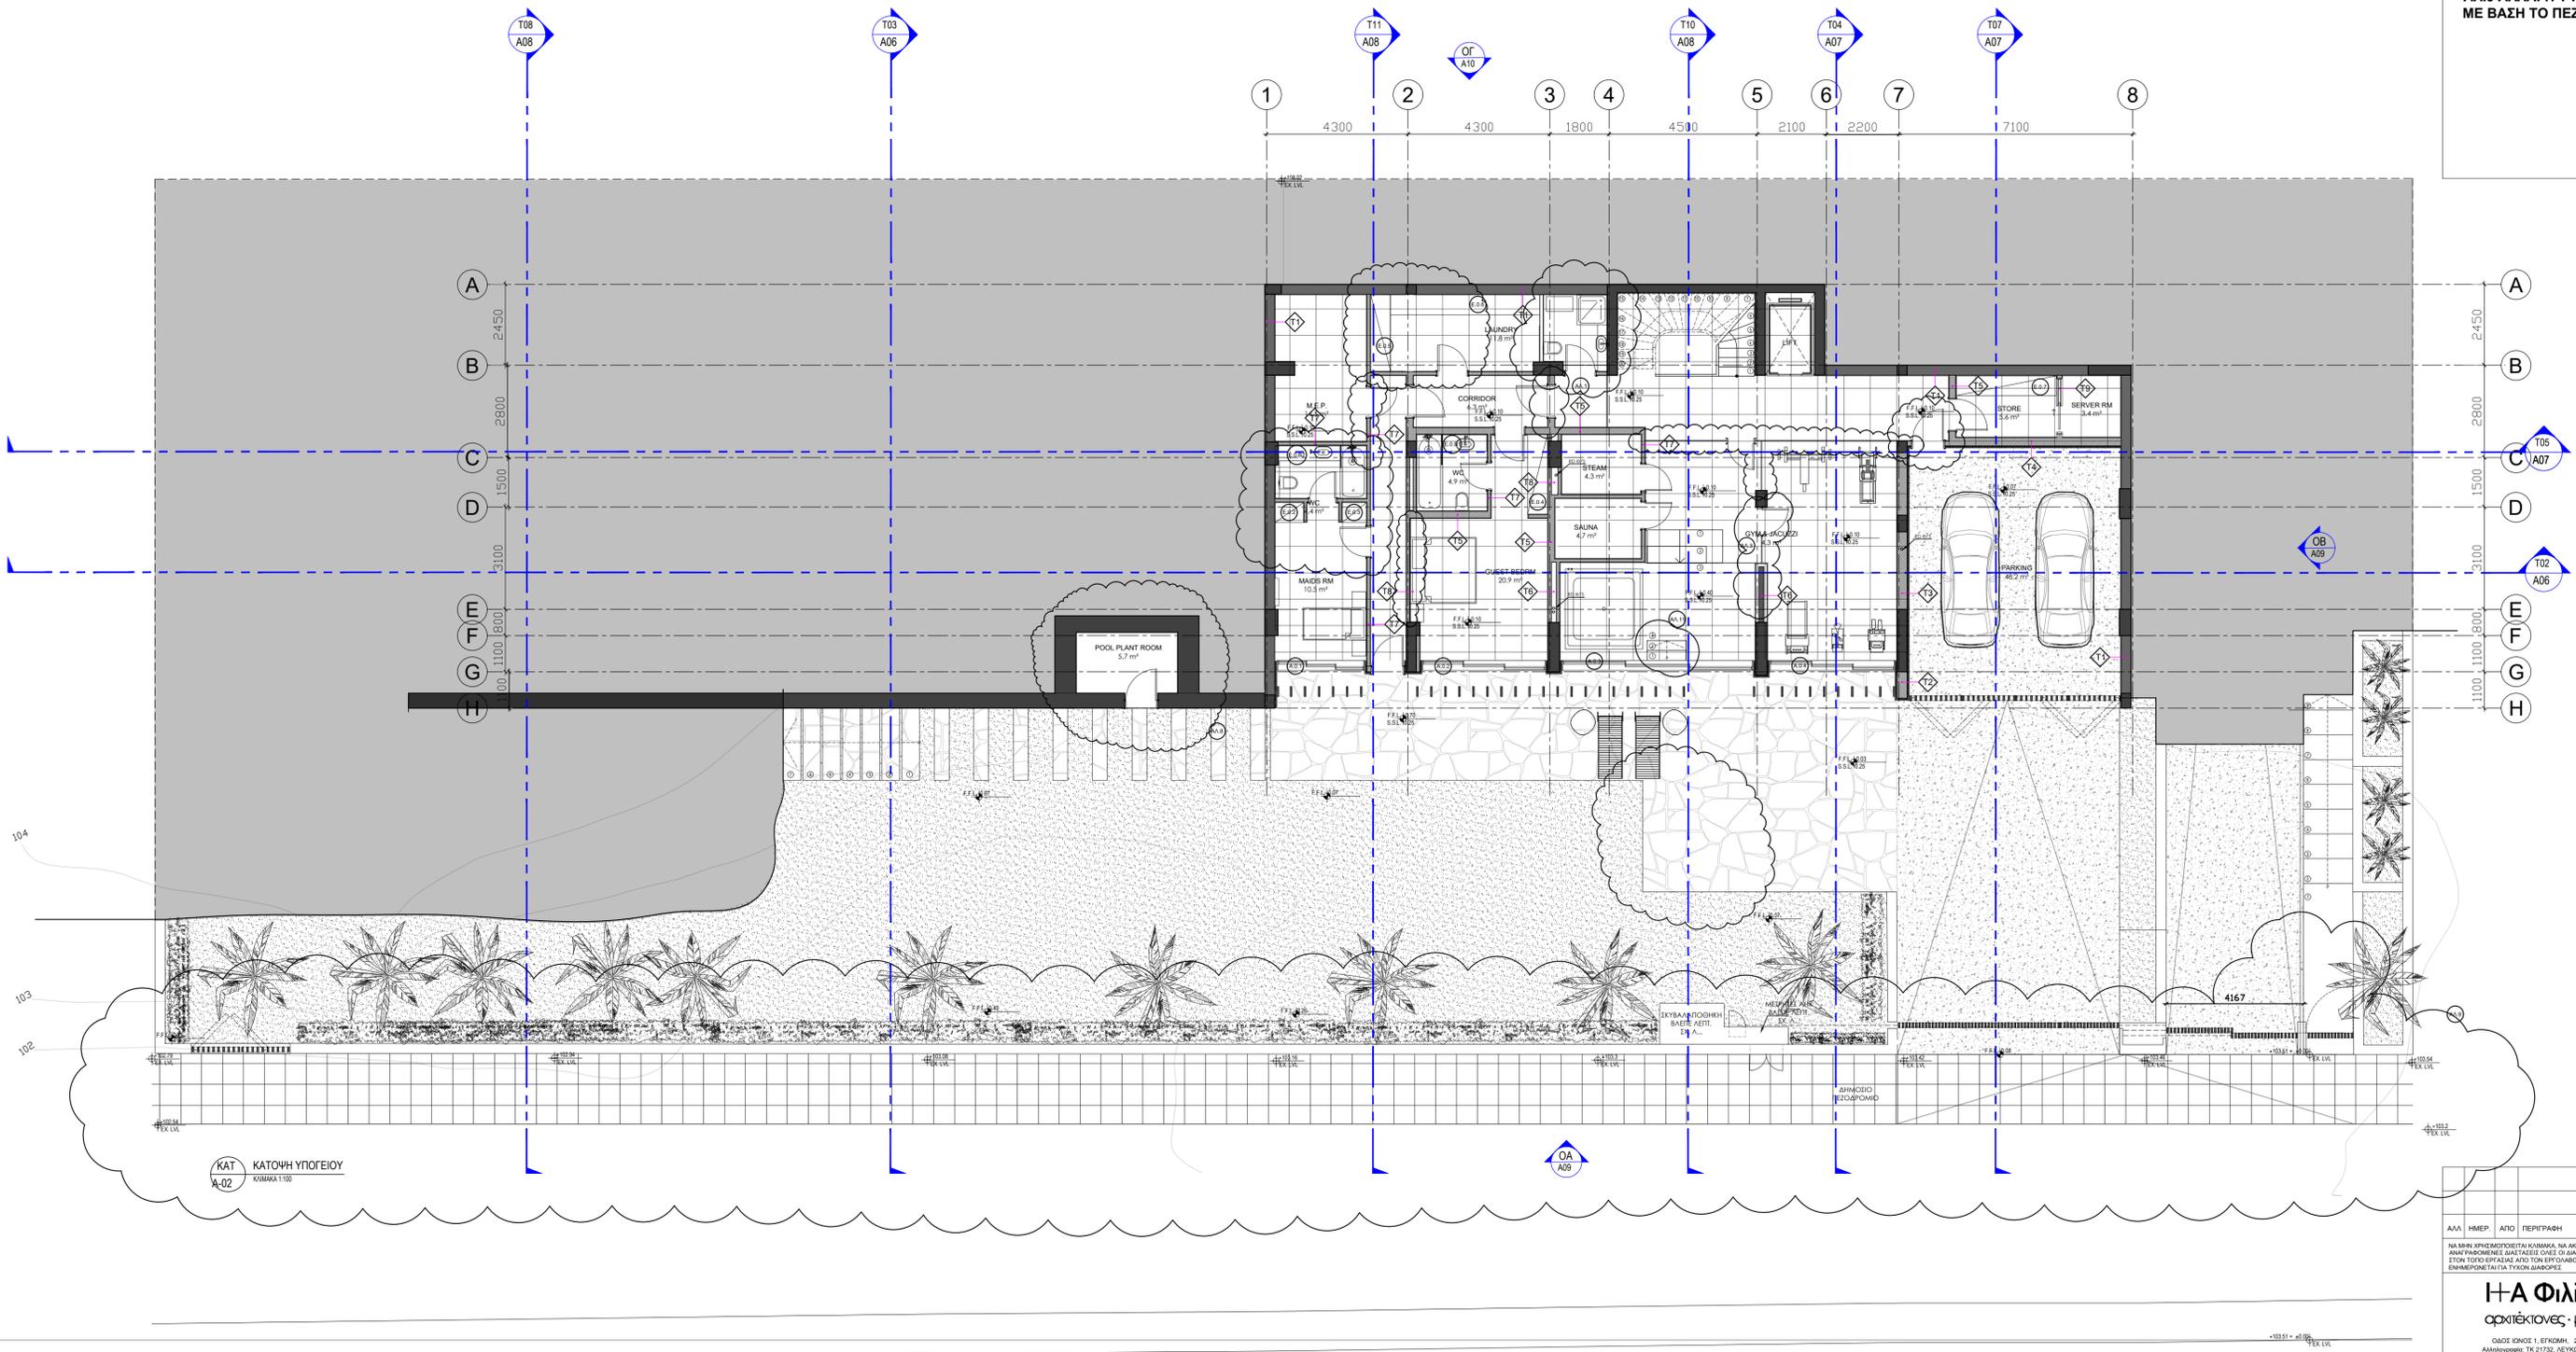

Α.Α. ΗΜΕΡ. ΑΠΟ ΠΕΡΙΓΡΑΦΗ  
 ΝΑ ΜΗΝ ΧΡΗΣΙΜΟΠΟΙΕΙΤΑΙ ΚΑΘΑΡΑ, ΝΑ ΑΚΟΛΟΥΘΟΥΝΤΑΙ ΟΙ ΑΝΑΡΩΜΕΝΕΣ ΔΙΑΤΑΞΕΙΣ ΟΑΕΣ ΟΙ ΔΙΑΤΑΞΕΙΣ ΝΑ ΕΛΕΓΧΟΝΤΑΙ ΣΤΟΝ ΤΟΠΟ ΕΡΓΑΣΙΑΣ ΑΠΟ ΤΟΝ ΕΡΓΟΔΩΤΗ ΚΑΙ Ο ΑΡΧΙΤΕΚΤΟΝΑΣ ΝΑ ΕΝΗΜΕΡΩΝΕΤΑΙ ΓΙΑ ΤΥΧΟΝ ΔΙΑΦΟΡΕΣ

**Η Α Φιλίππου**  
 αρχιτέκτονες · μηχανικοί  
 ΟΔΟΣ ΚΩΝΣΤ. Γ. ΕΥΚΩΜΗ, 2496, ΛΕΥΚΩΣΙΑ  
 Αλληλφωνο: Τη: 22782, ΛΕΥΚΩΣΙΑ 1012, ΚΥΠΡΟΣ  
 Τηλ: 22716000, Φαξ: 22716100, Ηλ. Ταχ: info@hafilippou.com

ΤΙΤΛΟΣ:  
 Οικία για Ανδρέα Στυλιανού  
 στη Μουτταγιάκα - Λεμεσός

ΣΧΕΔΙΟ:  
 ΚΑΤΟΨΗ ΥΠΟΓΕΙΟΥ

ΑΥΤ.	ΕΛΕΓΧΟΣ	ΗΜΕΡΟΜΗΝΙΑ
Σ.Φ.	Α.Φ.	ΜΑΡ. 2018
ΚΑΜΜΑ	ΑΡ. ΕΡΓΑΣΙΑΣ	ΑΡ. ΣΧΕΔΙΟΥ
1:100	CY 2854	A-02