

ΚΑΤΟΨΗ ΙΣΟΓΕΙΟΥ  
ΚΛΙΜΑΚΑ 1:100

±0.00 ΠΡΟΤΕΙΝΟΜΕΝΑ ΥΨΟΜΕΤΡΑ  
 ±0.00 ΥΦΙΣΤΑΜΕΝΑ ΥΨΟΜΕΤΡΑ

ΓΕΝΙΚΕΣ ΠΑΡΑΤΗΡΗΣΕΙΣ

A/A	ΕΠΙΚΥΡΩΣΗ	ΗΜΕΡ.
-----	-----------	-------

14-18, Athenon str. >  
3041 Limassol, Cyprus >  
P.O.Box 53696 > 3317 Limassol, Cyprus >  
Tel: 25878158 > Fax: 25878159 >  
e-mail: chrachtr@cylanet.com.cy >

CHRISTODOULOU  
 ARCHITECTS  
 Designers

ΑΡΧΙΤΕΚΤΟΝΑΣ:  
ΧΡΙΣΤΟΔΟΥΛΟΣ ΧΡΙΣΤΟΔΟΥΛΟΥ

ΠΟΛ. ΜΗΧΑΝΙΚΟΣ:

ΜΗΧ. ΜΗΧΑΝΙΚΟΣ:

ΗΛ. ΜΗΧΑΝΙΚΟΣ:


ΙΔΙΟΚΤΗΤΗΣ:  
ΣΠΥΡΟΥ ΠΑΝΑΓΙΩΤΗΣ

ΕΡΓΟ:  
ΚΑΤΟΙΚΙΑ ΣΤΗΝ ΠΑΛΩΔΙΑ

ΥΠΟΓΡ. ΑΡΧΙΤΕΚΤΟΝΑ:

ΥΠΟΓΡ. ΙΔΙΟΚΤΗΤΗ:

ΤΙΤΛΟΣ ΣΧΕΔΙΟΥ: ΚΑΤΟΨΗ ΙΣΟΓΕΙΟΥ	ΑΡ. ΣΧΕΔΙΟΥ:
ΚΩΔ. ΕΡΓΟΥ: P20/A07	
ΗΜΕΡΟΜΗΝΙΑ: ΟΚΤΩΒΡΙΟΣ 2007	
ΚΛΙΜΑΚΑ: 1:100	

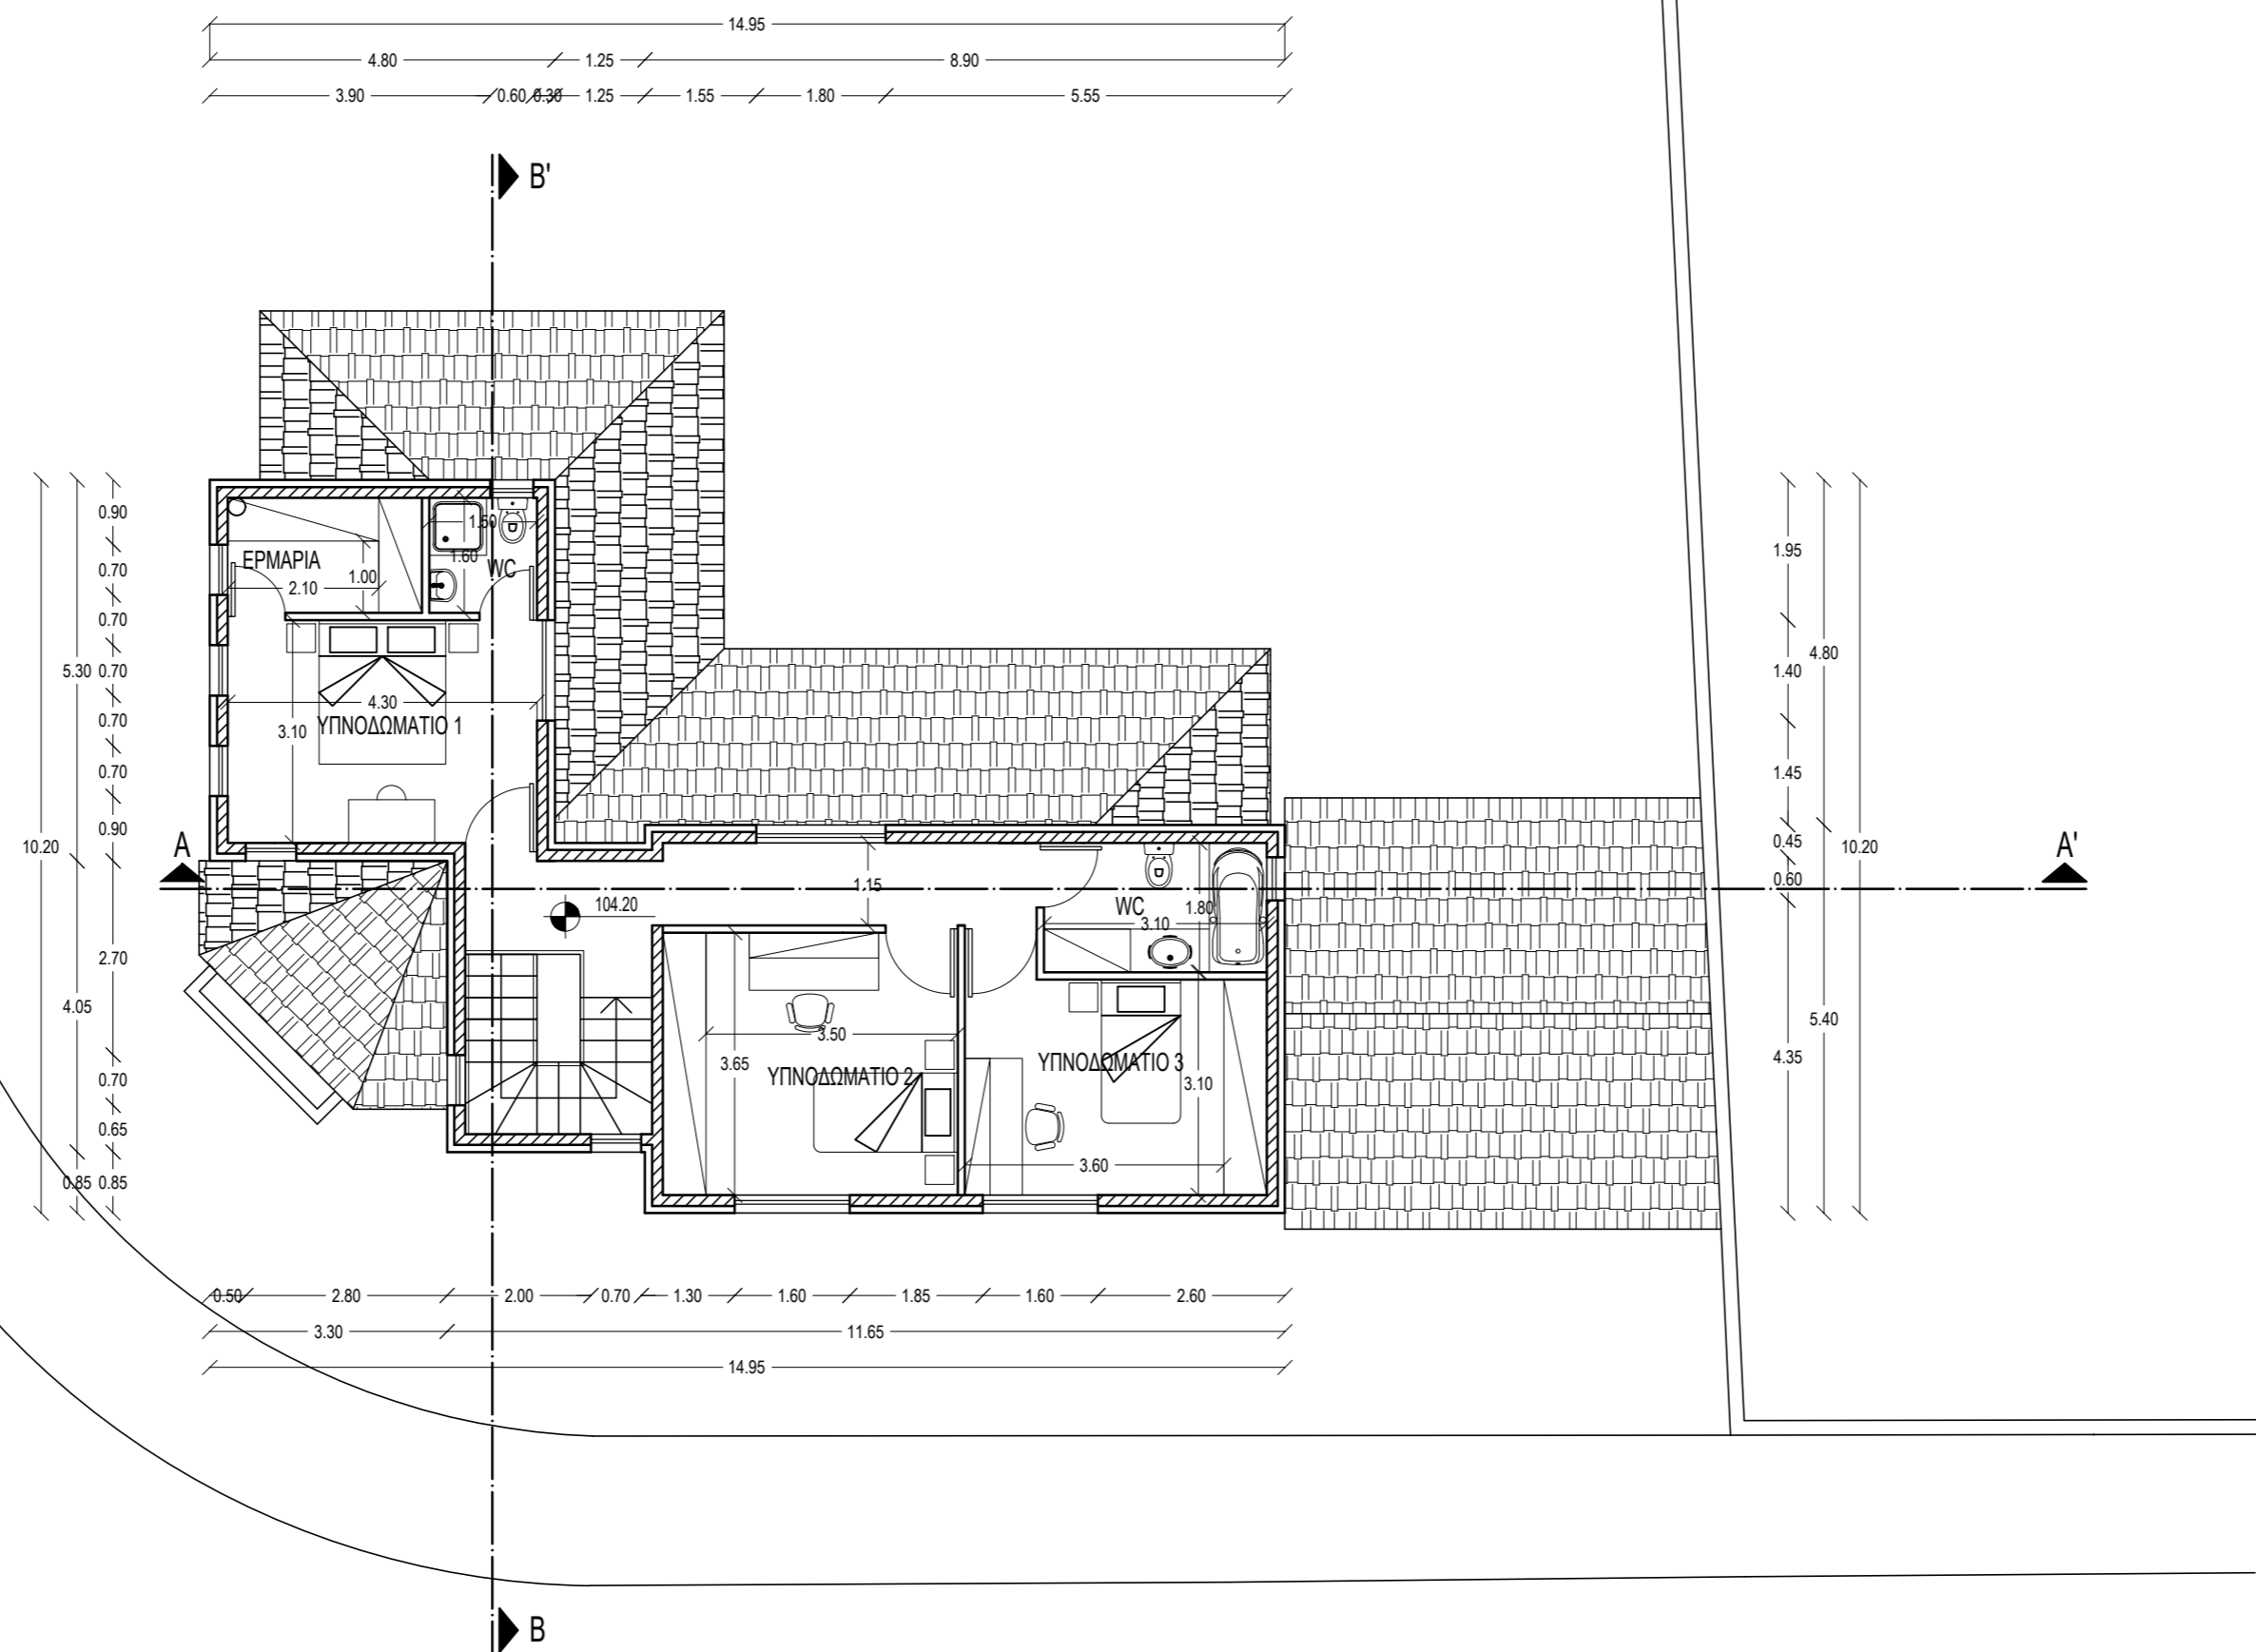

ΚΑΤΟΦΗ ΟΡΟΦΟΥ  
ΚΛΙΜΑΚΑ 1:100

±0.00 ΠΡΟΤΕΙΝΟΜΕΝΑ ΥΨΟΜΕΤΡΑ  
⊕ ±0.00 ΥΦΙΣΤΑΜΕΝΑ ΥΨΟΜΕΤΡΑ

ΓΕΝΙΚΕΣ ΠΑΡΑΤΗΡΗΣΕΙΣ

A/A	ΕΠΙΚΥΡΩΣΗ	ΗΜΕΡ.
-----	-----------	-------

14-18, Athenon str. >  
3041 Limassol, Cyprus >  
P.O.Box 53696 > 3317 Limassol, Cyprus >  
Tel: 25878158 > Fax: 25878159 >  
e-mail: chrachr@cylanet.com.cy >

CHRISTODOULOU  
[C]  
ARCHITECTS  
DESIGNERS

ΑΡΧΙΤΕΚΤΟΝΑΣ:  
ΧΡΗΣΤΟΔΟΥΛΟΣ ΧΡΗΣΤΟΔΟΥΛΟΥ

ΠΟΛ. ΜΗΧΑΝΙΚΟΣ:

ΜΗΧ. ΜΗΧΑΝΙΚΟΣ:

ΗΛ. ΜΗΧΑΝΙΚΟΣ:

ΙΔΙΟΚΤΗΤΗΣ: ΣΠΥΡΟΥ ΠΑΝΑΓΙΩΤΗΣ

ΕΡΓΟ: ΚΑΤΟΙΚΙΑ ΣΤΗΝ ΠΑΛΩΔΙΑ

ΥΠΟΓΡ. ΑΡΧΙΤΕΚΤΟΝΑ:

ΥΠΟΓΡ. ΙΔΙΟΚΤΗΤΗ:

ΤΙΤΛΟΣ ΣΧΕΔΙΟΥ: ΚΑΤΟΦΗ ΟΡΟΦΟΥ


ΚΩΔ. ΕΡΓΟΥ: P20/A07

ΗΜΕΡΟΜΗΝΙΑ: ΟΚΤΩΒΡΙΟΣ 2007


ΚΛΙΜΑΚΑ: 1:100

ΑΡ. ΣΧΕΔΙΟΥ:

02

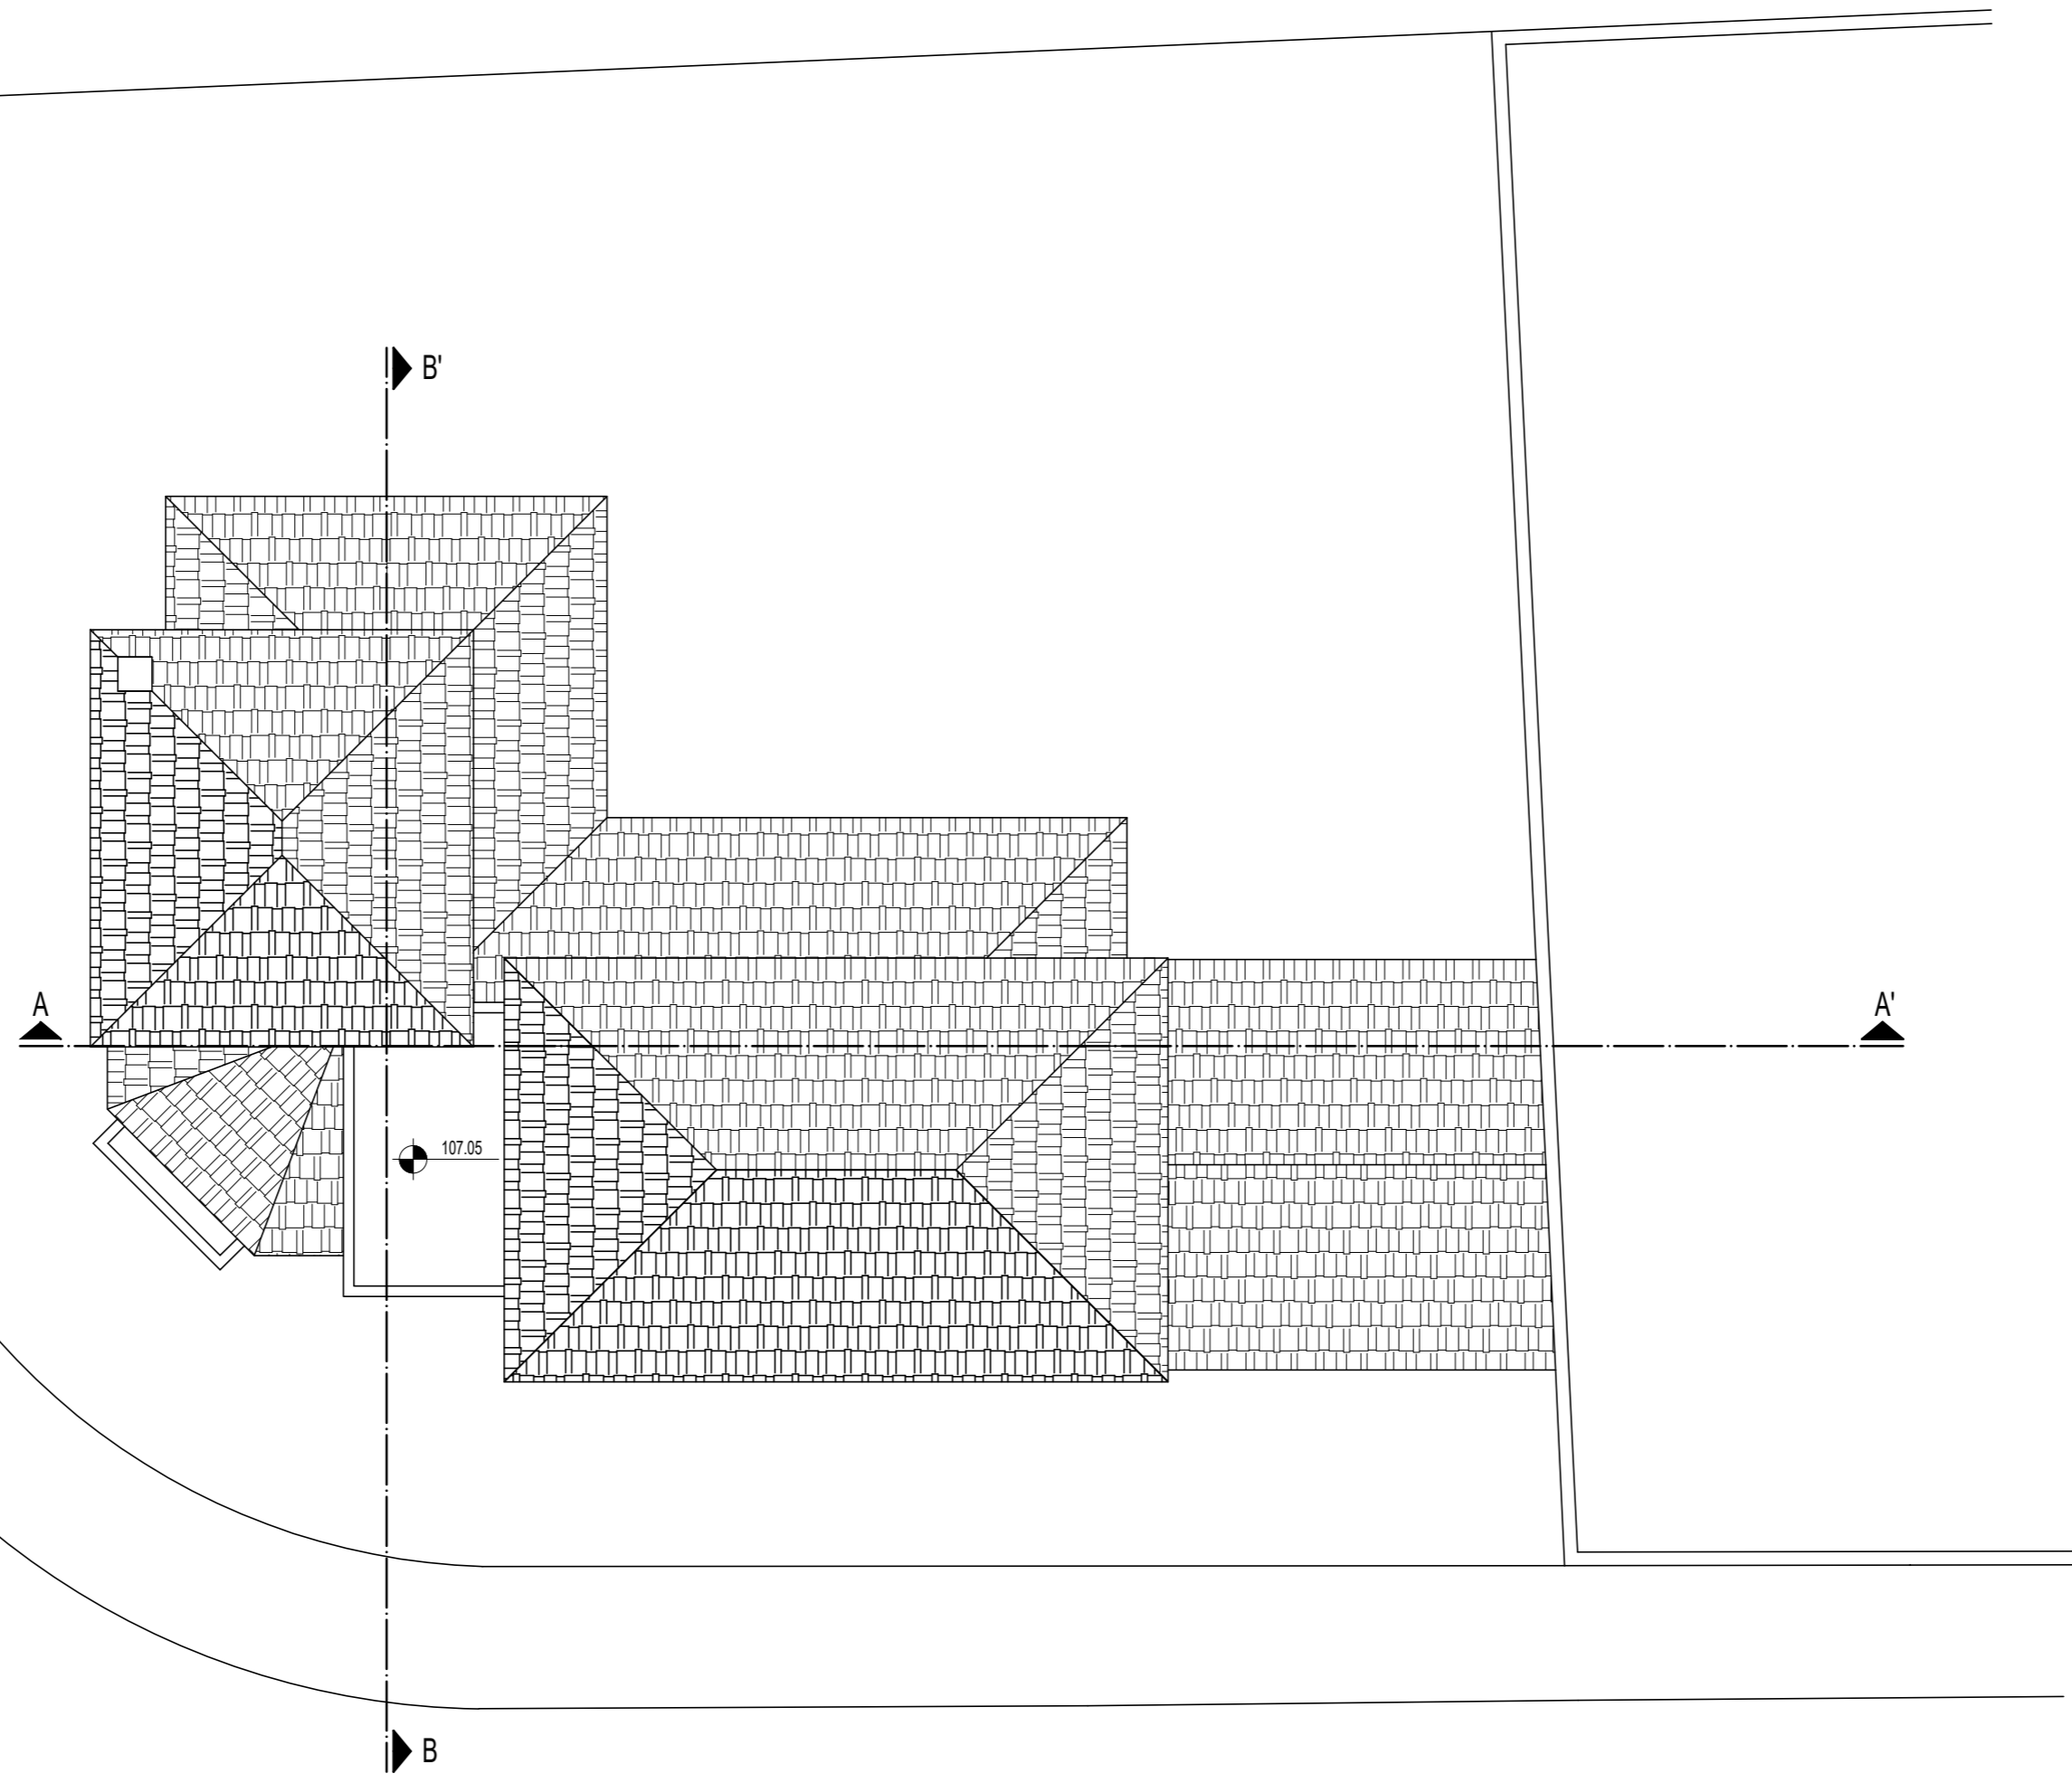

ΚΑΤΟΨΗ ΣΤΕΓΗΣ  
ΚΛΙΜΑΚΑ 1:100

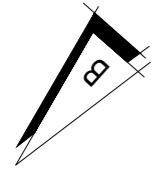

±0.00 ΠΡΟΤΕΙΝΟΜΕΝΑ ΥΨΟΜΕΤΡΑ  
⊕ ±0.00 ΥΦΙΣΤΑΜΕΝΑ ΥΨΟΜΕΤΡΑ

A/A	ΕΠΙΚΥΡΩΣΗ	ΗΜΕΡ.

14-18, Athenon str. >  
3041 Limassol, Cyprus >  
P.O.Box 53696 > 3317 Limassol, Cyprus >  
Tel: 25878158 > Fax: 25878159 >  
e-mail: chrachr@cytanet.com.cy >



ΑΡΧΙΤΕΚΤΟΝΑΣ:  
**ΧΡΙΣΤΟΔΟΥΛΟΣ ΧΡΙΣΤΟΔΟΥΛΟΥ**

ΠΟΛ. ΜΗΧΑΝΙΚΟΣ:

ΜΗΧ. ΜΗΧΑΝΙΚΟΣ:

ΗΛ. ΜΗΧΑΝΙΚΟΣ:


ΙΔΙΟΚΤΗΤΗΣ:  
**ΣΠΥΡΟΥ ΠΑΝΑΓΙΩΤΗΣ**

ΕΡΓΟ:  
**ΚΑΤΟΙΚΙΑ ΣΤΗΝ ΠΑΛΩΔΙΑ**


ΥΠΟΓΡ. ΑΡΧΙΤΕΚΤΟΝΑ:

ΥΠΟΓΡ. ΙΔΙΟΚΤΗΤΗ:


ΤΙΤΛΟΣ ΣΧΕΔΙΟΥ:	<b>ΚΑΤΟΨΗ ΣΤΕΓΗΣ</b>	
ΚΩΔ. ΕΡΓΟΥ:	<b>P20/A07</b>	ΑΡ. ΣΧΕΔΙΟΥ:
ΗΜΕΡΟΜΗΝΙΑ:	<b>ΟΚΤΩΒΡΙΟΣ 2007</b>	
ΚΛΙΜΑΚΑ:	<b>1:100</b>	

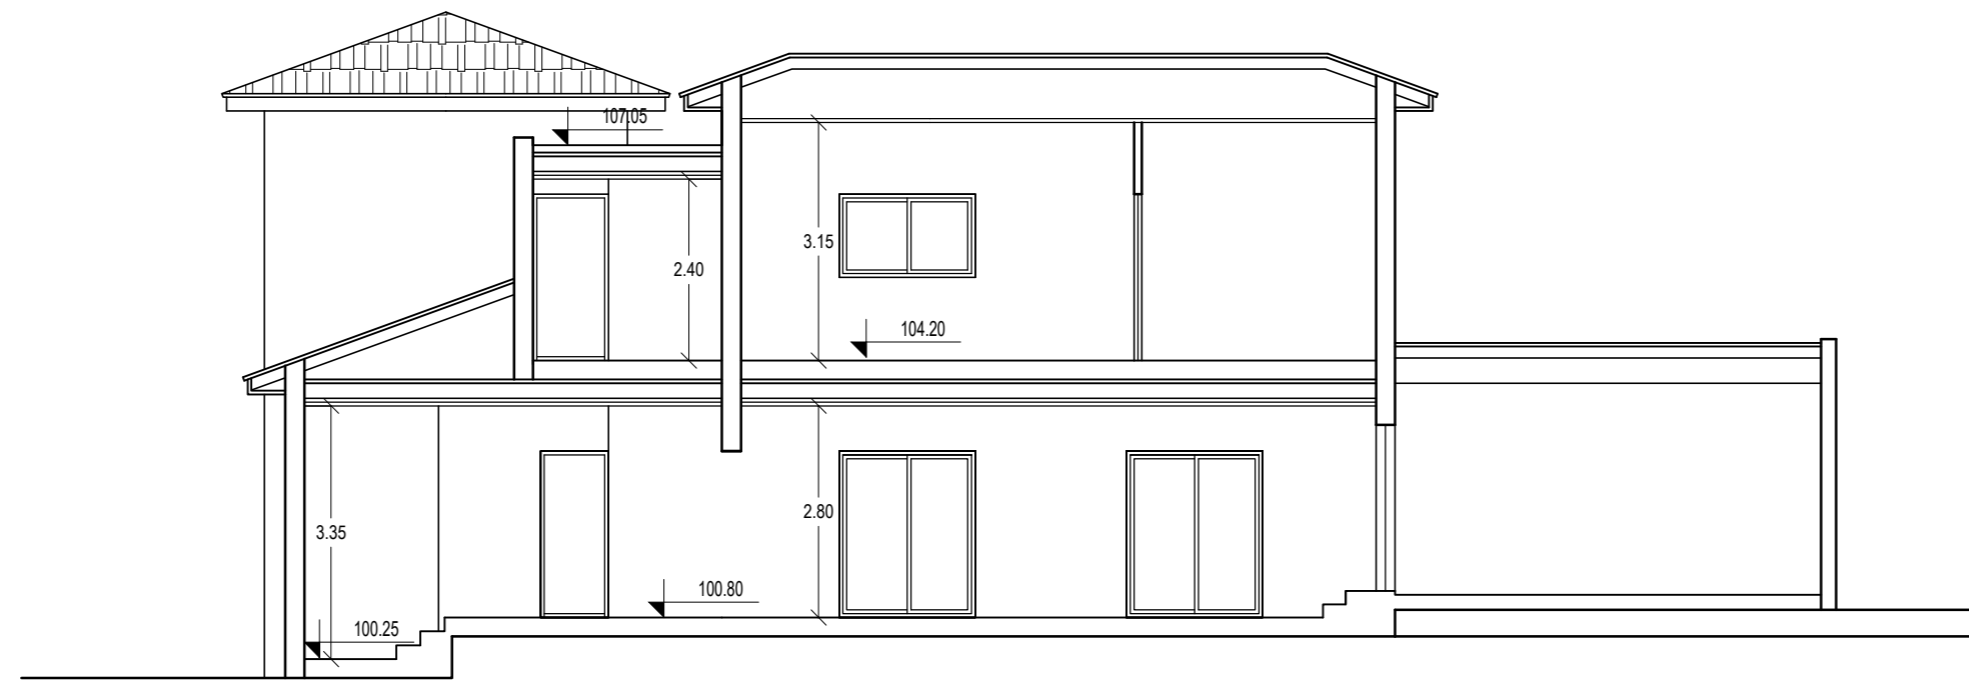

ΤΟΜΗ ΑΑ'  
ΚΛΙΜΑΚΑ 1:100

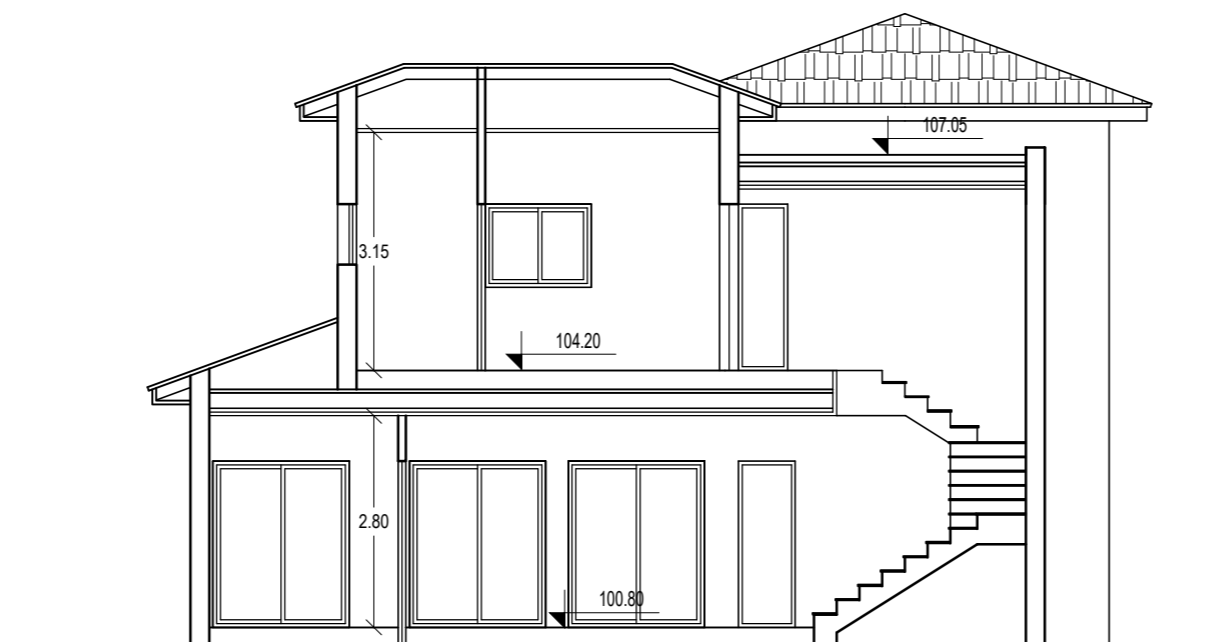

ΤΟΜΗ ΒΒ'  
ΚΛΙΜΑΚΑ 1:100

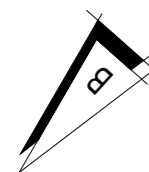

±0.00 ΠΡΟΤΕΙΝΟΜΕΝΑ ΥΨΟΜΕΤΡΑ  
⊕ ±0.00 ΥΦΙΣΤΑΜΕΝΑ ΥΨΟΜΕΤΡΑ

ΓΕΝΙΚΕΣ ΠΑΡΑΤΗΡΗΣΕΙΣ

A/A	ΕΠΙΚΥΡΩΣΗ	ΗΜΕΡ.
-----	-----------	-------

14-18, Athenon str. >  
3041 Limassol, Cyprus >  
P.O.Box 53696 >3317 Limassol, Cyprus >  
Tel: 25878158 >Fax: 25878159 >  
e-mail: chrachr@cytanet.com.cy >



ΑΡΧΙΤΕΚΤΟΝΑΣ:  
**ΧΡΗΣΤΟΔΟΥΛΟΣ ΧΡΗΣΤΟΔΟΥΛΟΥ**

ΠΟΛ. ΜΗΧΑΝΙΚΟΣ:

ΜΗΧ. ΜΗΧΑΝΙΚΟΣ:

ΗΛ. ΜΗΧΑΝΙΚΟΣ:

ΙΔΙΟΚΤΗΤΗΣ:  
**ΣΠΥΡΟΥ ΠΑΝΑΓΙΩΤΗΣ**

ΕΡΓΟ:  
**ΚΑΤΟΙΚΙΑ ΣΤΗΝ ΠΑΛΩΔΙΑ**

ΥΠΟΓΡ. ΑΡΧΙΤΕΚΤΟΝΑ:


ΥΠΟΓΡ. ΙΔΙΟΚΤΗΤΗ:

ΤΙΤΛΟΣ ΣΧΕΔΙΟΥ:  
**ΤΟΜΗ ΑΑ', ΤΟΜΗ ΒΒ'**


ΚΩΔ. ΕΡΓΟΥ:  
**P20/A07**

ΗΜΕΡΟΜΗΝΙΑ:  
**ΟΚΤΩΒΡΙΟΣ 2007**

ΚΛΙΜΑΚΑ:  
**1:100**

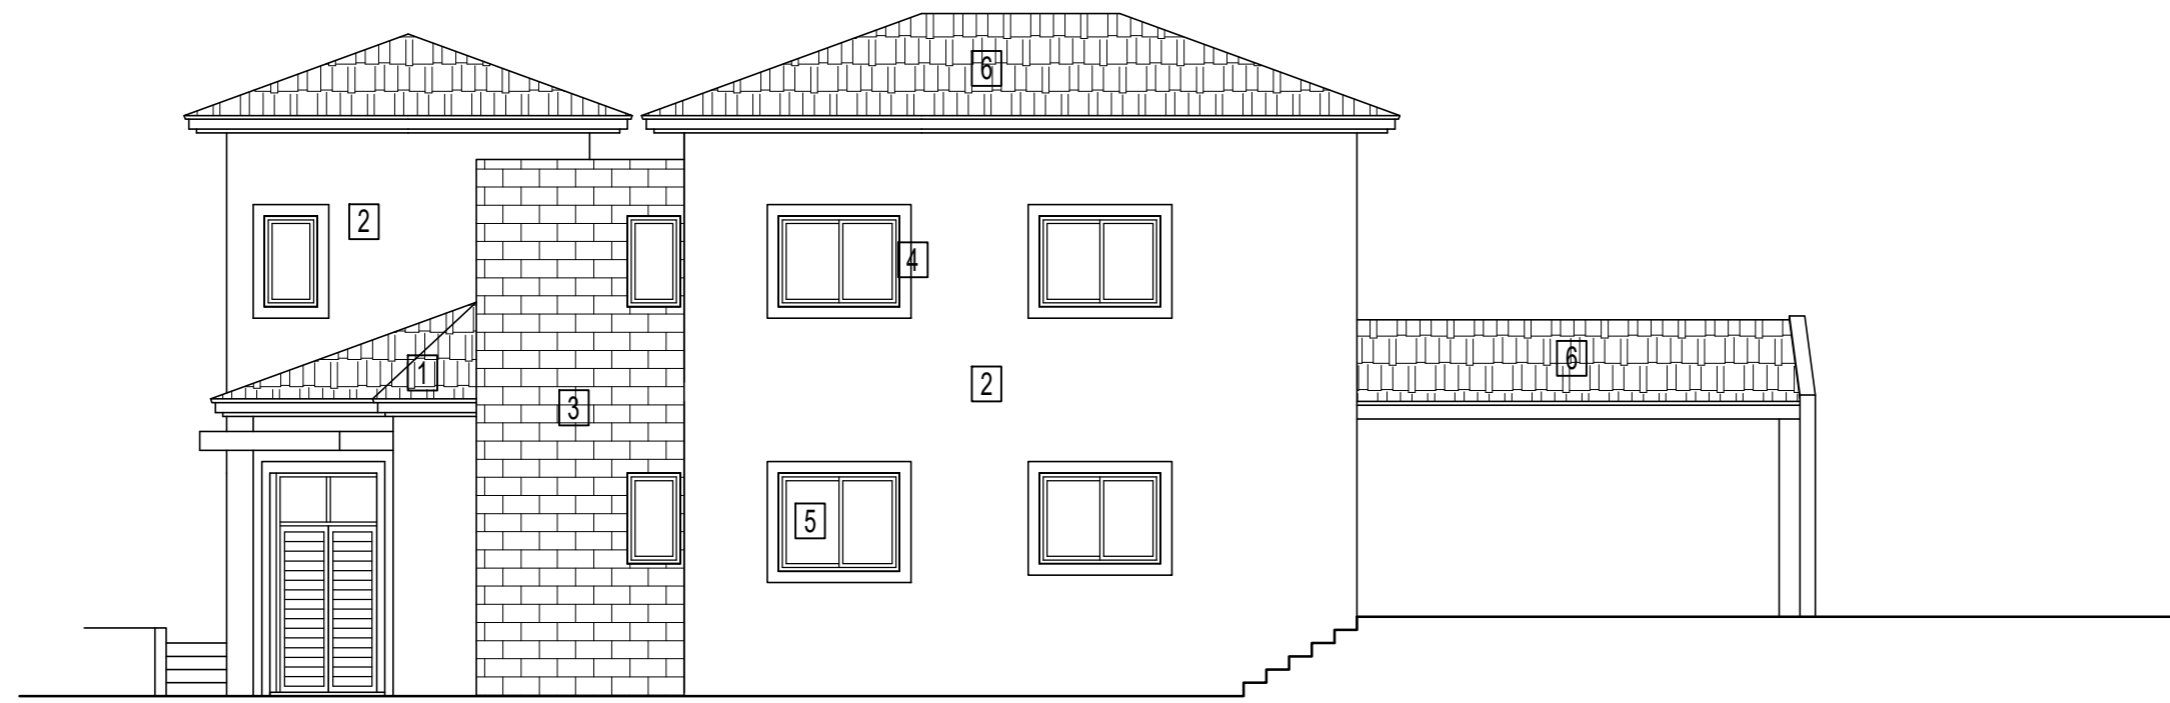

ΒΟΡΕΙΑ ΟΨΗ  
ΚΛΙΜΑΚΑ 1:100

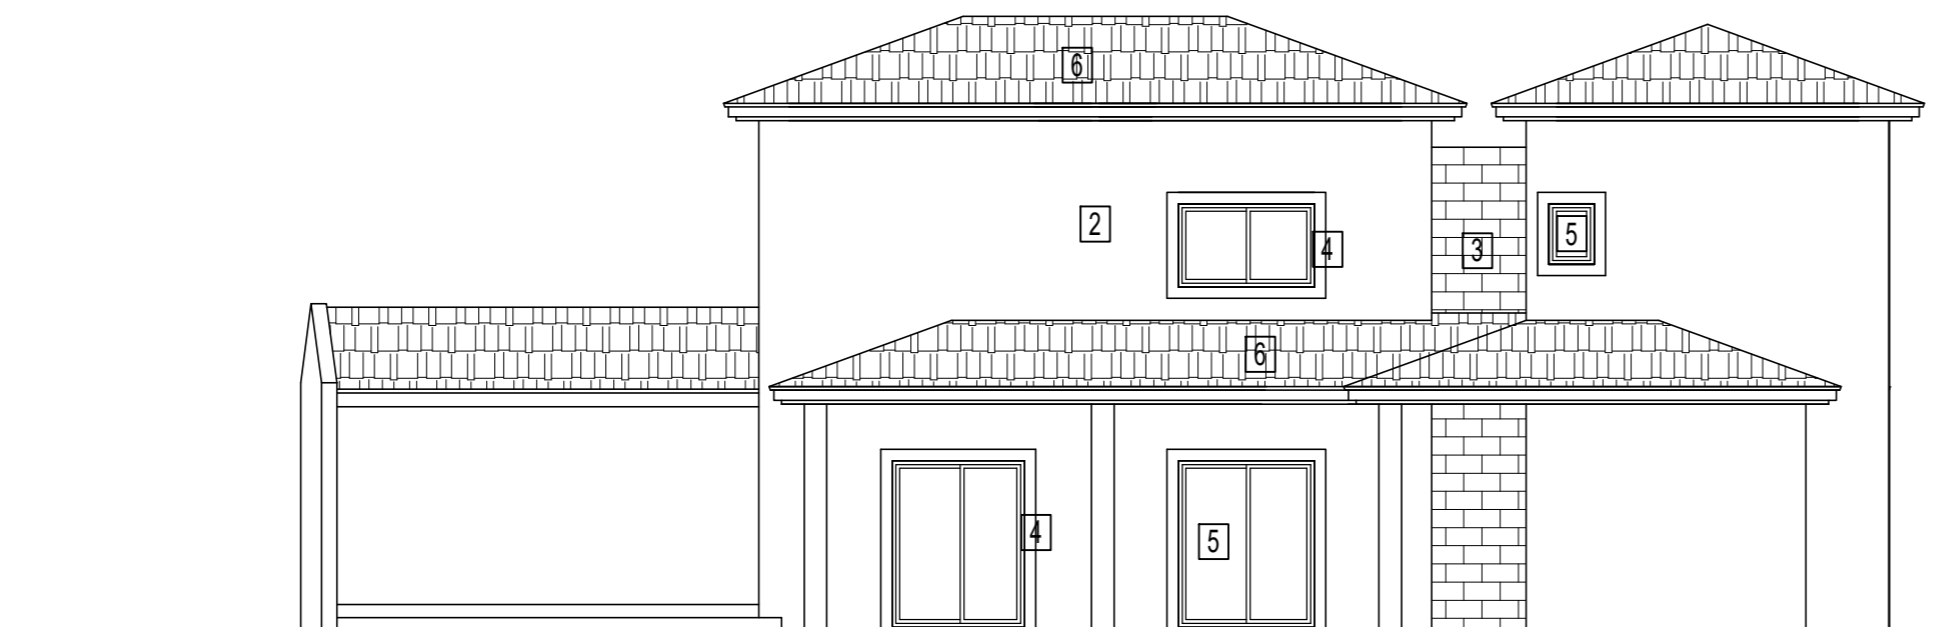

ΝΟΤΙΑ ΟΨΗ  
ΚΛΙΜΑΚΑ 1:100

ΓΕΝΙΚΕΣ ΠΑΡΑΤΗΡΗΣΕΙΣ

ΥΛΙΚΑ ΕΠΕΝΔΥΣΗΣ

1. ΕΠΙΧΡΙΣΜΑ ΚΑΙ ΜΠΟΓΙΑ ΧΡΩΜΑΤΟΣ ΑΣΠΡΟΥ
2. ΕΠΙΧΡΙΣΜΑ ΚΑΙ ΜΠΟΓΙΑ ΧΡΩΜΑΤΟΣ ΜΠΕΖ
3. ΕΠΕΝΔΥΣΗ ΑΠΟ ΠΕΤΡΑ ΤΗΣ ΤΟΧΝΗΣ
4. ΚΟΥΦΩΜΑΤΑ ΑΠΟ ΑΛΟΥΜΙΝΙΑ ΧΡΩΜΑΤΟΣ ΑΣΗΜΙ
5. ΥΑΛΟΣΤΑΣΙΑ ΔΙΑΦΑΝΗ
6. ΚΕΡΑΜΙΔΙΑ ΓΑΛΛΙΚΟΥ ΤΥΠΟΥ

Α/Α	ΕΠΙΚΥΡΩΣΗ	ΗΜΕΡ.
-----	-----------	-------

14-18, Athenon str. >  
3041 Limassol, Cyprus >  
P.O.Box 53696 > 3317 Limassol, Cyprus >  
Tel: 25878158 > Fax: 25878159 >  
e-mail: chrachr@cylatnet.com.cy >

CHRISTODOULOU

**[C]**  
ARCHITECTS  
Designers

ΑΡΧΙΤΕΚΤΟΝΑΣ:  
ΧΡΙΣΤΟΔΟΥΛΟΣ ΧΡΙΣΤΟΔΟΥΛΟΥ

ΠΟΛ. ΜΗΧΑΝΙΚΟΣ:

ΜΗΧ. ΜΗΧΑΝΙΚΟΣ:

ΗΛ. ΜΗΧΑΝΙΚΟΣ:

ΙΔΙΟΚΤΗΤΗΣ:  
ΣΠΥΡΟΥ ΠΑΝΑΓΙΩΤΗΣ

ΕΡΓΟ:  
ΚΑΤΟΙΚΙΑ ΣΤΗΝ ΠΑΛΩΔΙΑ

ΥΠΟΓΡ. ΑΡΧΙΤΕΚΤΟΝΑ:

ΥΠΟΓΡ. ΙΔΙΟΚΤΗΤΗ:

ΤΙΤΛΟΣ ΣΧΕΔΙΟΥ:  
ΒΟΡΕΙΑ, ΝΟΤΙΑ, ΟΨΗ

ΚΩΔ. ΕΡΓΟΥ:  
P20/A07

ΗΜΕΡΟΜΗΝΙΑ:  
ΟΚΤΩΒΡΙΟΣ 2007

ΚΛΙΜΑΚΑ:  
1:100

05


ΓΕΝΙΚΕΣ ΠΑΡΑΤΗΡΗΣΕΙΣ

ΥΛΙΚΑ ΕΠΕΝΔΥΣΗΣ

1. ΕΠΙΧΡΙΣΜΑ ΚΑΙ ΜΠΟΓΙΑ ΧΡΩΜΑΤΟΣ ΑΣΠΡΟΥ
2. ΕΠΙΧΡΙΣΜΑ ΚΑΙ ΜΠΟΓΙΑ ΧΡΩΜΑΤΟΣ ΜΠΕΖ
3. ΕΠΕΝΔΥΣΗ ΑΠΟ ΠΕΤΡΑ ΤΗΣ ΤΟΧΝΗΣ
4. ΚΟΥΦΩΜΑΤΑ ΑΠΟ ΑΛΟΥΜΙΝΙΑ ΧΡΩΜΑΤΟΣ ΑΣΗΜΙ
5. ΥΑΛΟΣΤΑΣΙΑ ΔΙΑΦΑΝΗ
6. ΚΕΡΑΜΙΔΙΑ ΓΑΛΛΙΚΟΥ ΤΥΠΟΥ



ΑΝΑΤΟΛΙΚΗ ΟΨΗ  
ΚΛΙΜΑΚΑ 1:100

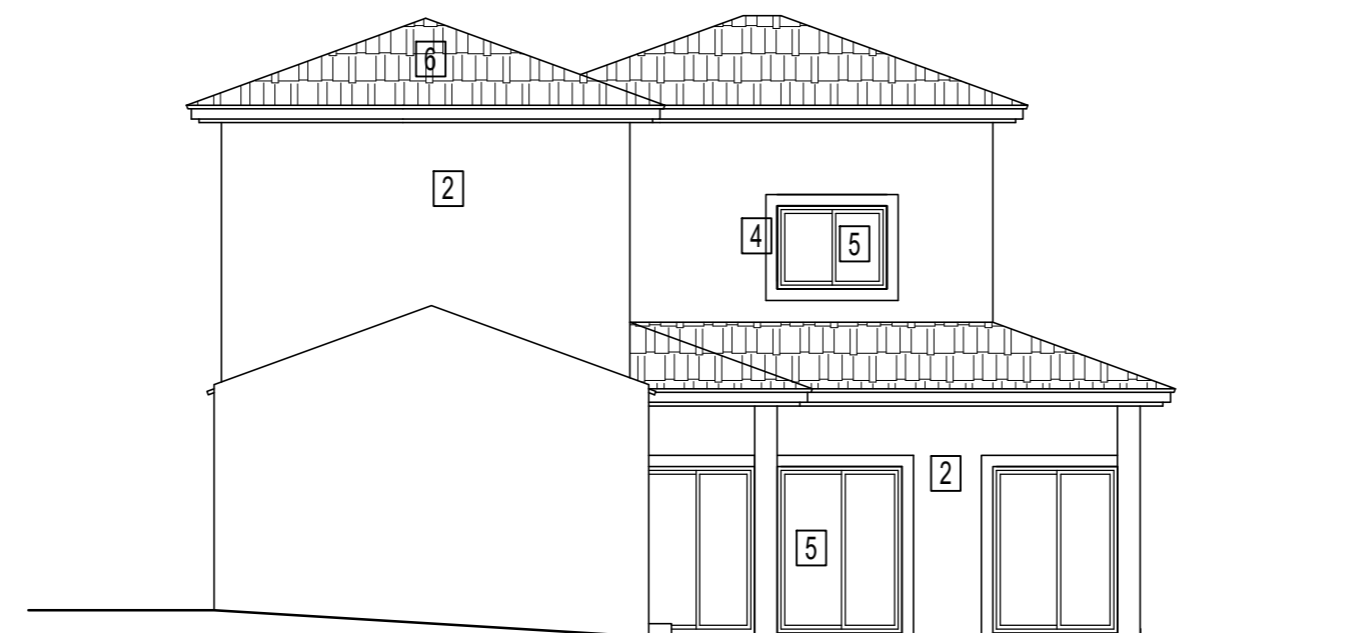

ΔΥΤΙΚΗ ΟΨΗ  
ΚΛΙΜΑΚΑ 1:100

Α/Α	ΕΠΙΚΥΡΩΣΗ	ΗΜΕΡ.

14-18, Athenon str. >  
3041 Limassol, Cyprus >  
P.O.Box 53696 > 3317 Limassol, Cyprus >  
Tel: 25878158 > Fax: 25878159 >  
e-mail: chrachr@cytanet.com.cy >

CHRISTODOULOU



ΑΡΧΙΤΕΚΤΟΝΑΣ:  
ΧΡΙΣΤΟΔΟΥΛΟΣ ΧΡΙΣΤΟΔΟΥΛΟΥ

ΠΟΛ. ΜΗΧΑΝΙΚΟΣ:

ΜΗΧ. ΜΗΧΑΝΙΚΟΣ:

ΗΛ. ΜΗΧΑΝΙΚΟΣ:

ΙΔΙΟΚΤΗΤΗΣ:  
ΣΠΥΡΟΥ ΠΑΝΑΓΙΩΤΗΣ

ΕΡΓΟ:  
ΚΑΤΟΙΚΙΑ ΣΤΗΝ ΠΑΛΩΔΙΑ

ΥΠΟΓΡ. ΑΡΧΙΤΕΚΤΟΝΑ:

ΥΠΟΓΡ. ΙΔΙΟΚΤΗΤΗ:

ΤΙΤΛΟΣ ΣΧΕΔΙΟΥ:  
ΔΥΤΙΚΗ, ΑΝΑΤΟΛΙΚΗ, ΟΨΗ

ΚΩΔ. ΕΡΓΟΥ:  
P20/A07

ΗΜΕΡΟΜΗΝΙΑ:  
ΟΚΤΩΒΡΙΟΣ 2007

ΚΛΙΜΑΚΑ:  
1:100

06