



Christoforos C. Stylianides & Partners

ARCHITECTS ■ ENGINEERS ■ CONSULTANTS ■

38 Spyrou Kyprianou Avenue  
CCS BLDG, 4154 Limassol  
Tel:25.73.51.31 - Fax: 25.38.97.55  
Email:chr.stylianides@cytanet.com.cy

C.C.S. Stylianides Services Ltd

Project / Έργο :

ΚΤΙΡΙΟ ΓΡΑΦΕΙΩΝ

Position - Θέση :

ΔΗΜΟΣ ΓΕΡΜΑΣΟΓΕΙΑΣ  
ΛΕΜΕΣΟΣ

Owners - Ιδιοκτήτες :

ELENA MILONA


Architects - Engineers - Consultants

CCS STYLIANIDES SERVICES LTD  
Christoforos C. Stylianides  
ETEK Reg. No. 75522 & Associates  
ARCHITECTS - ENGINEERS - CONSULTANTS

Project No:  
Αρ. Έργου: A2021-05-904


1. Αναθεωρήσεις .....  
2. Αναθεωρήσεις .....

562

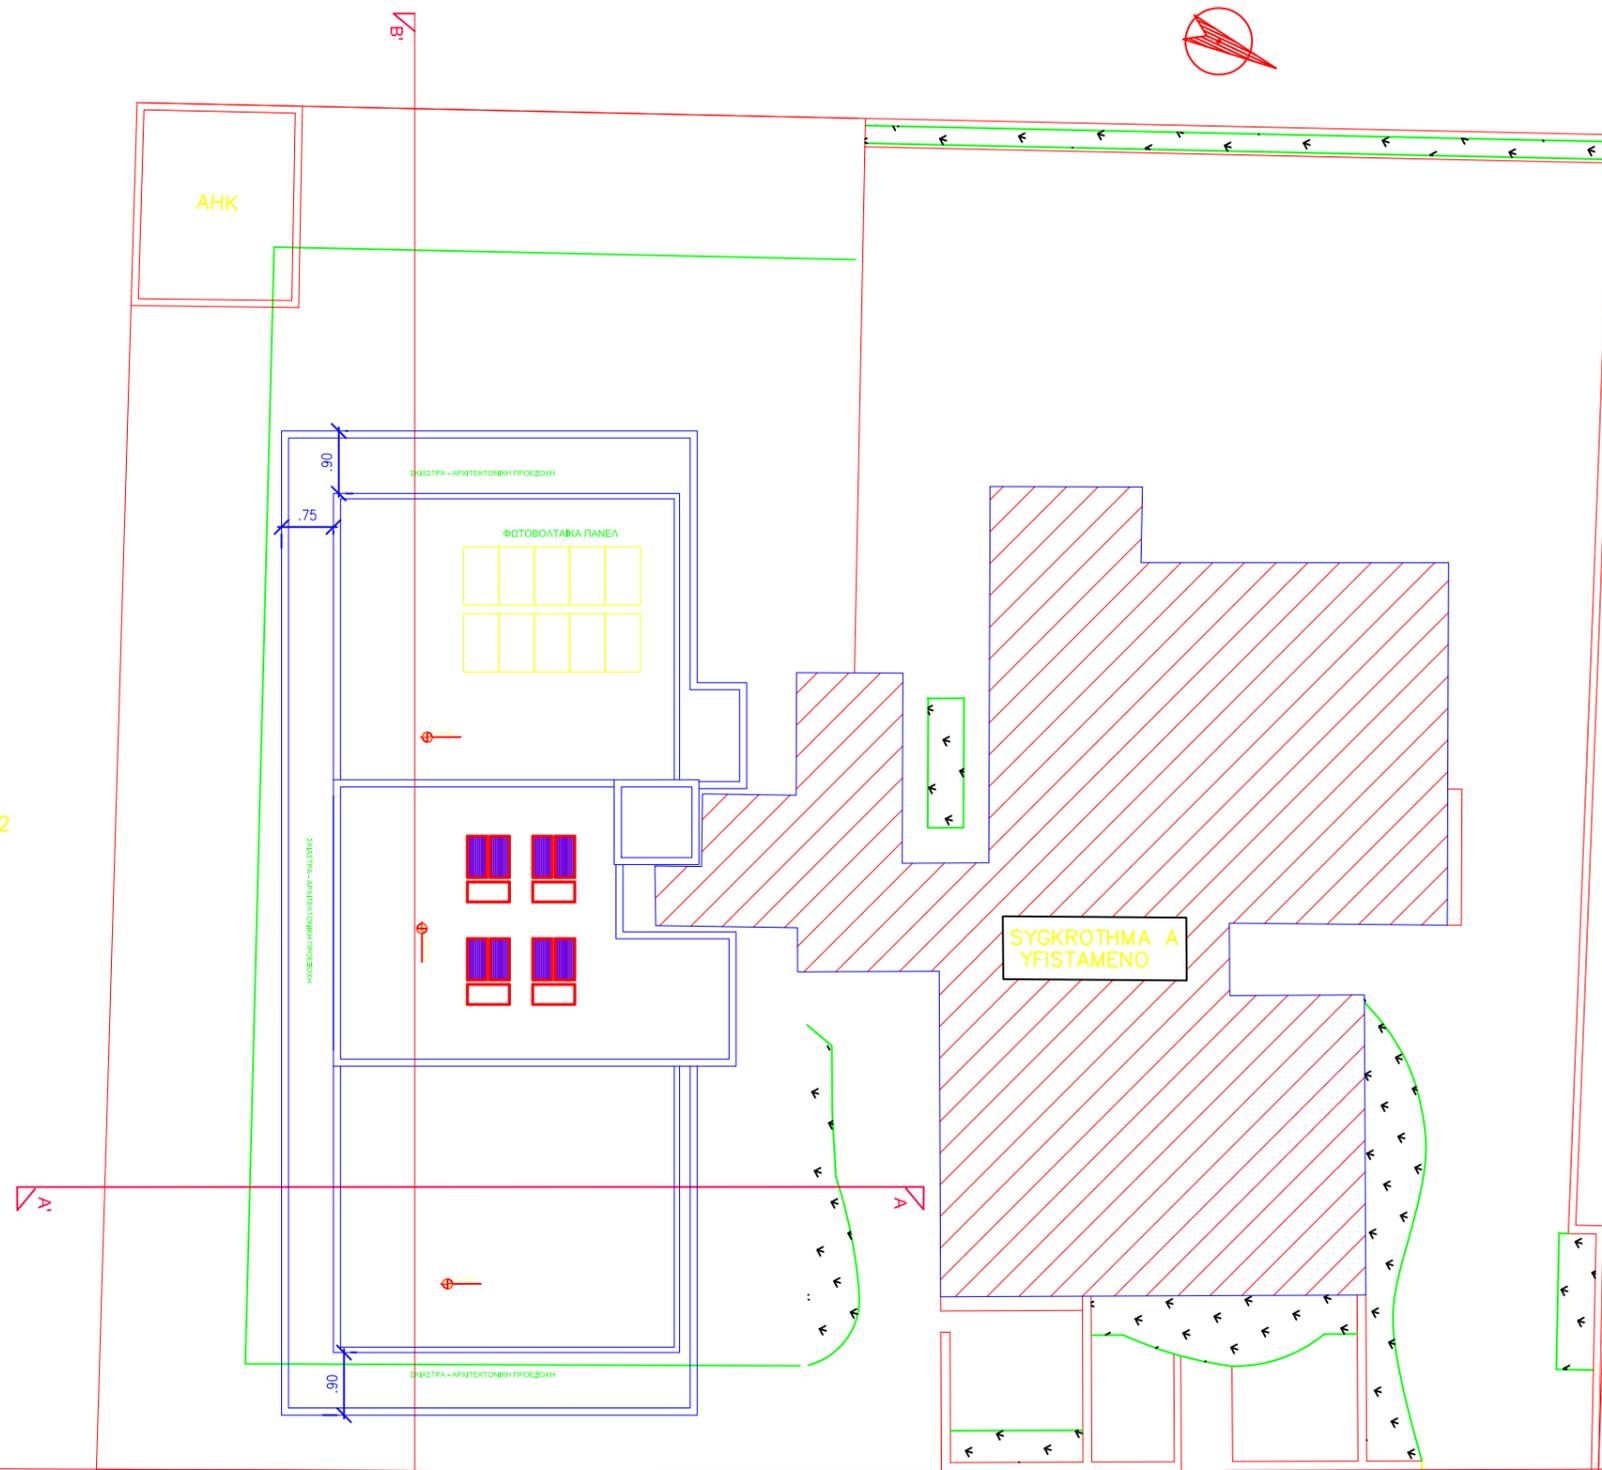


1 ΤΟΠΟΓΡΑΦΙΚΟ  
1:200

ODOS ZAGREVS

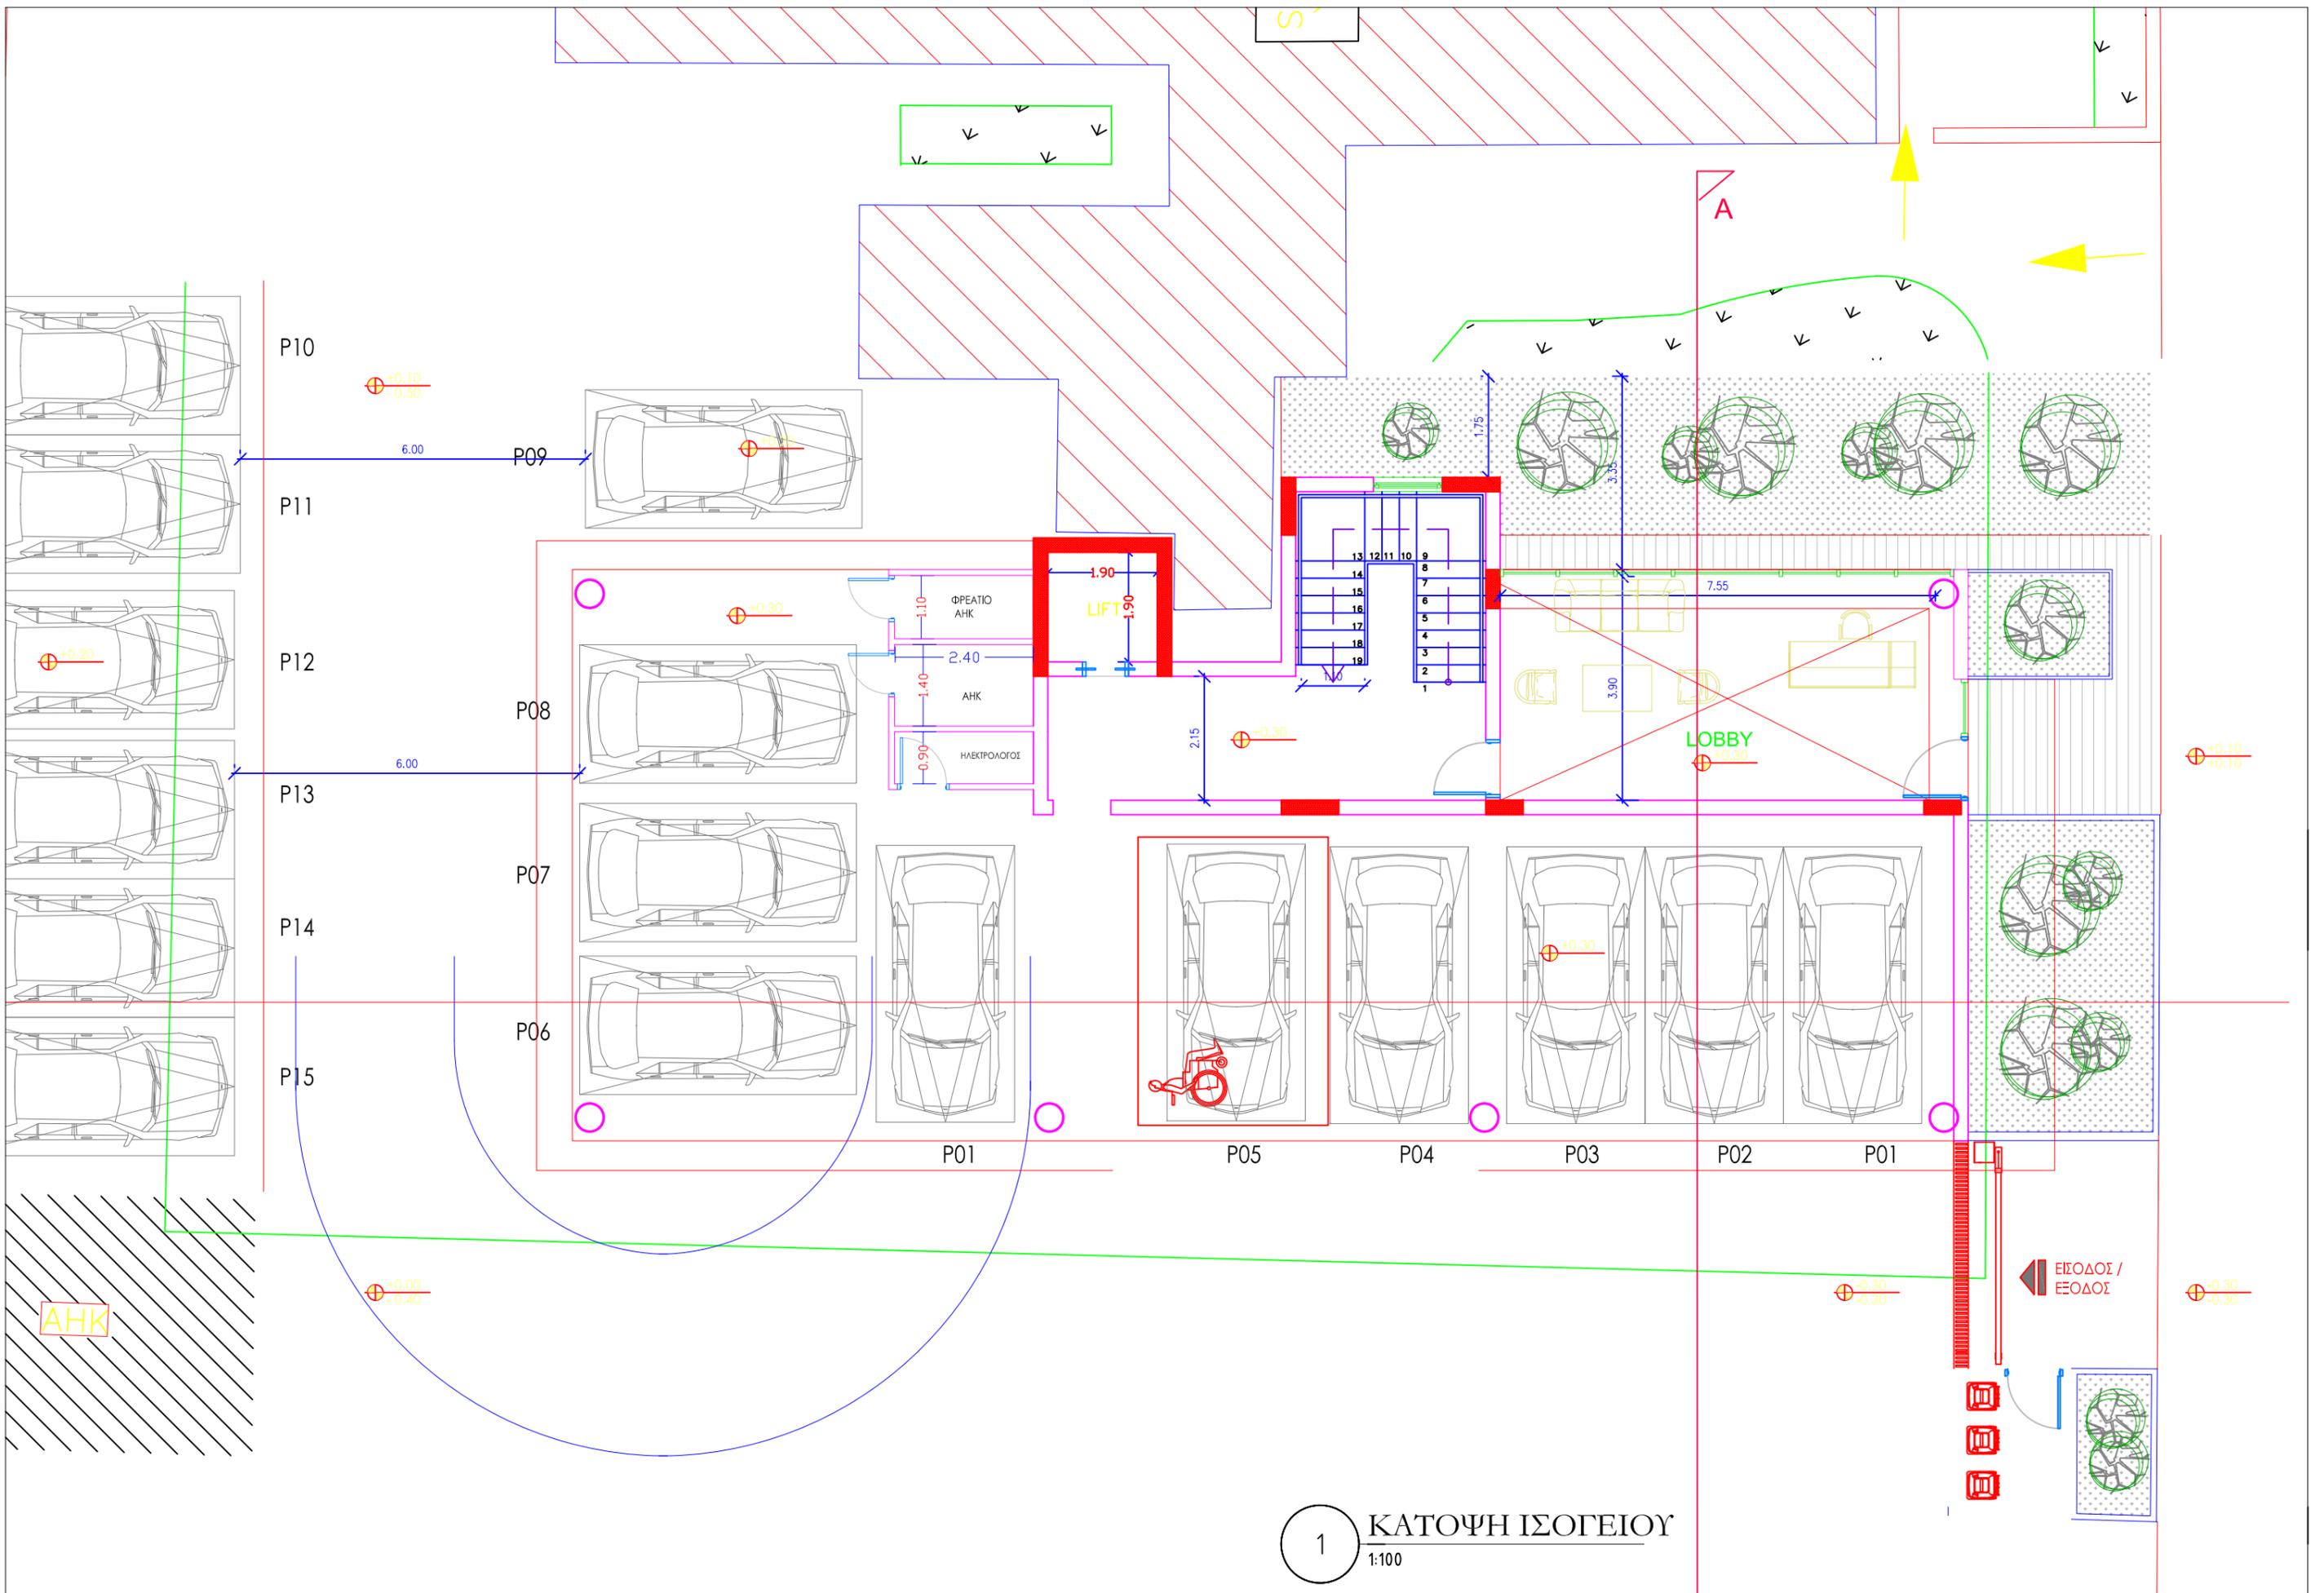

1 ΚΑΤΟΨΗ ΙΣΟΓΕΙΟΥ  
1:100

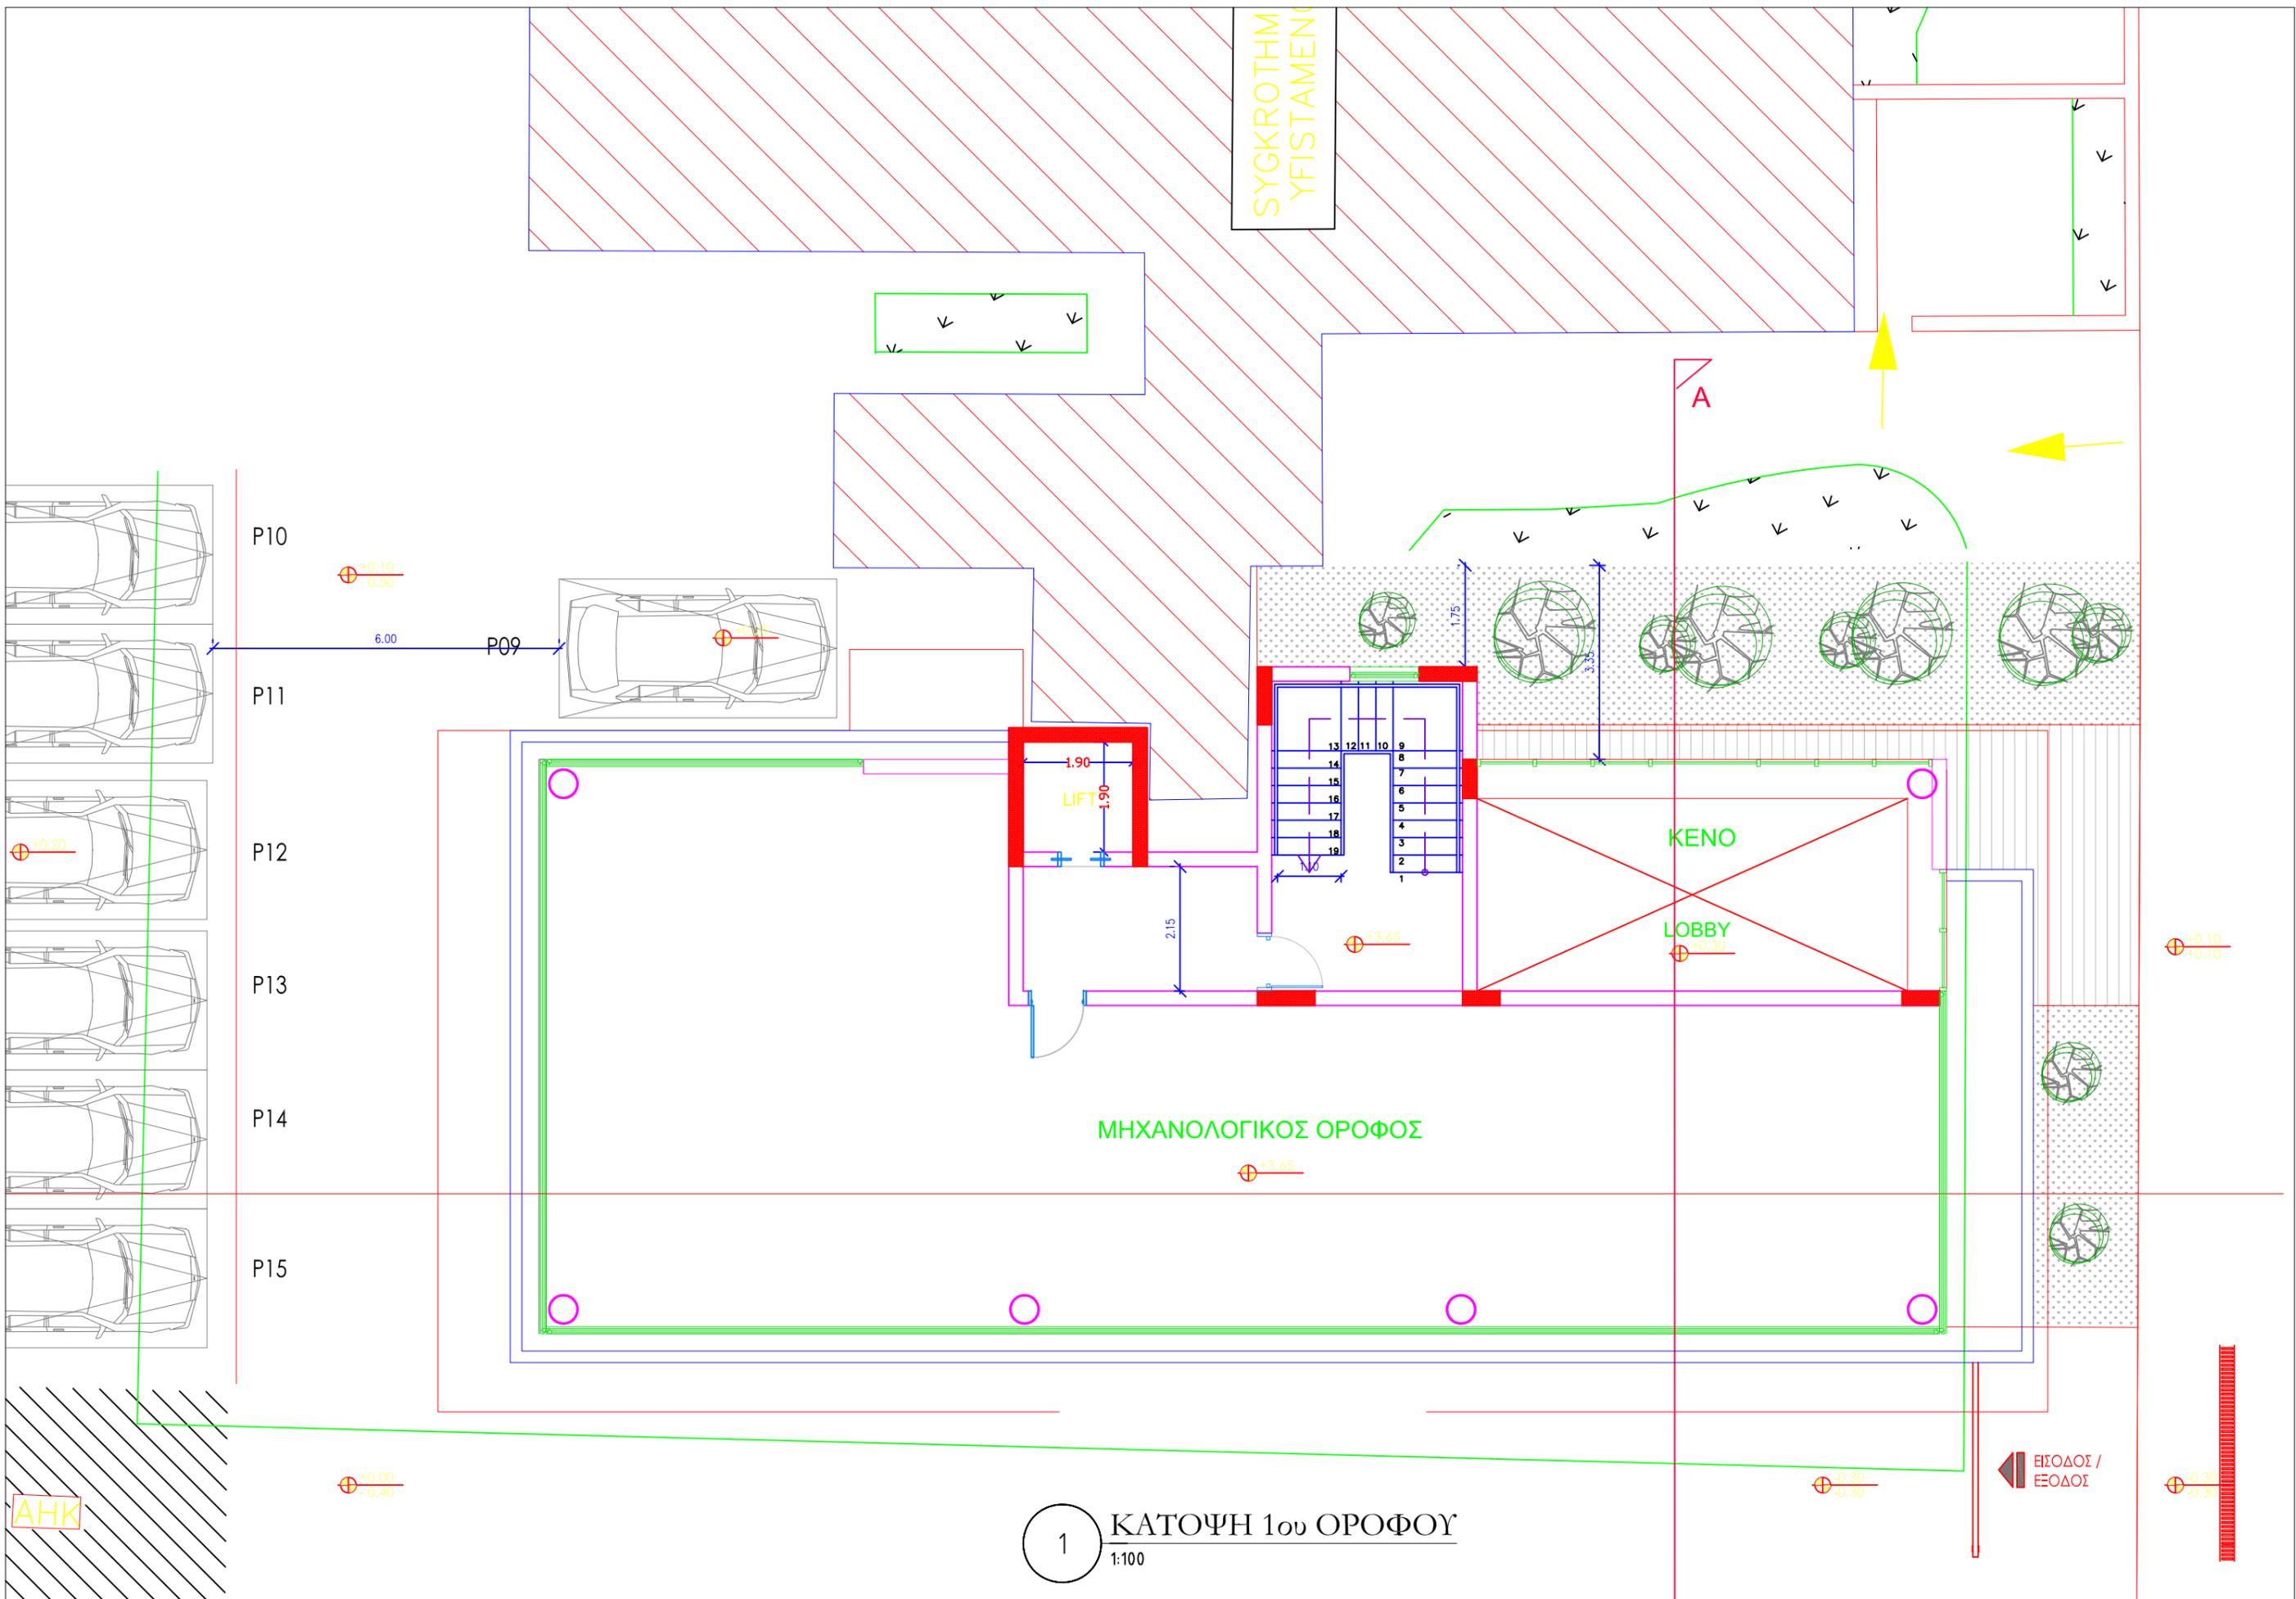


SYGKROTHM  
YFISTAMENON

ΑΗΚ

1 ΚΑΤΟΨΗ 1ου ΟΡΟΦΟΥ  
1:100


ΕΙΣΟΔΟΣ /  
ΕΞΟΔΟΣ

SYGKRO-  
YFISTAN

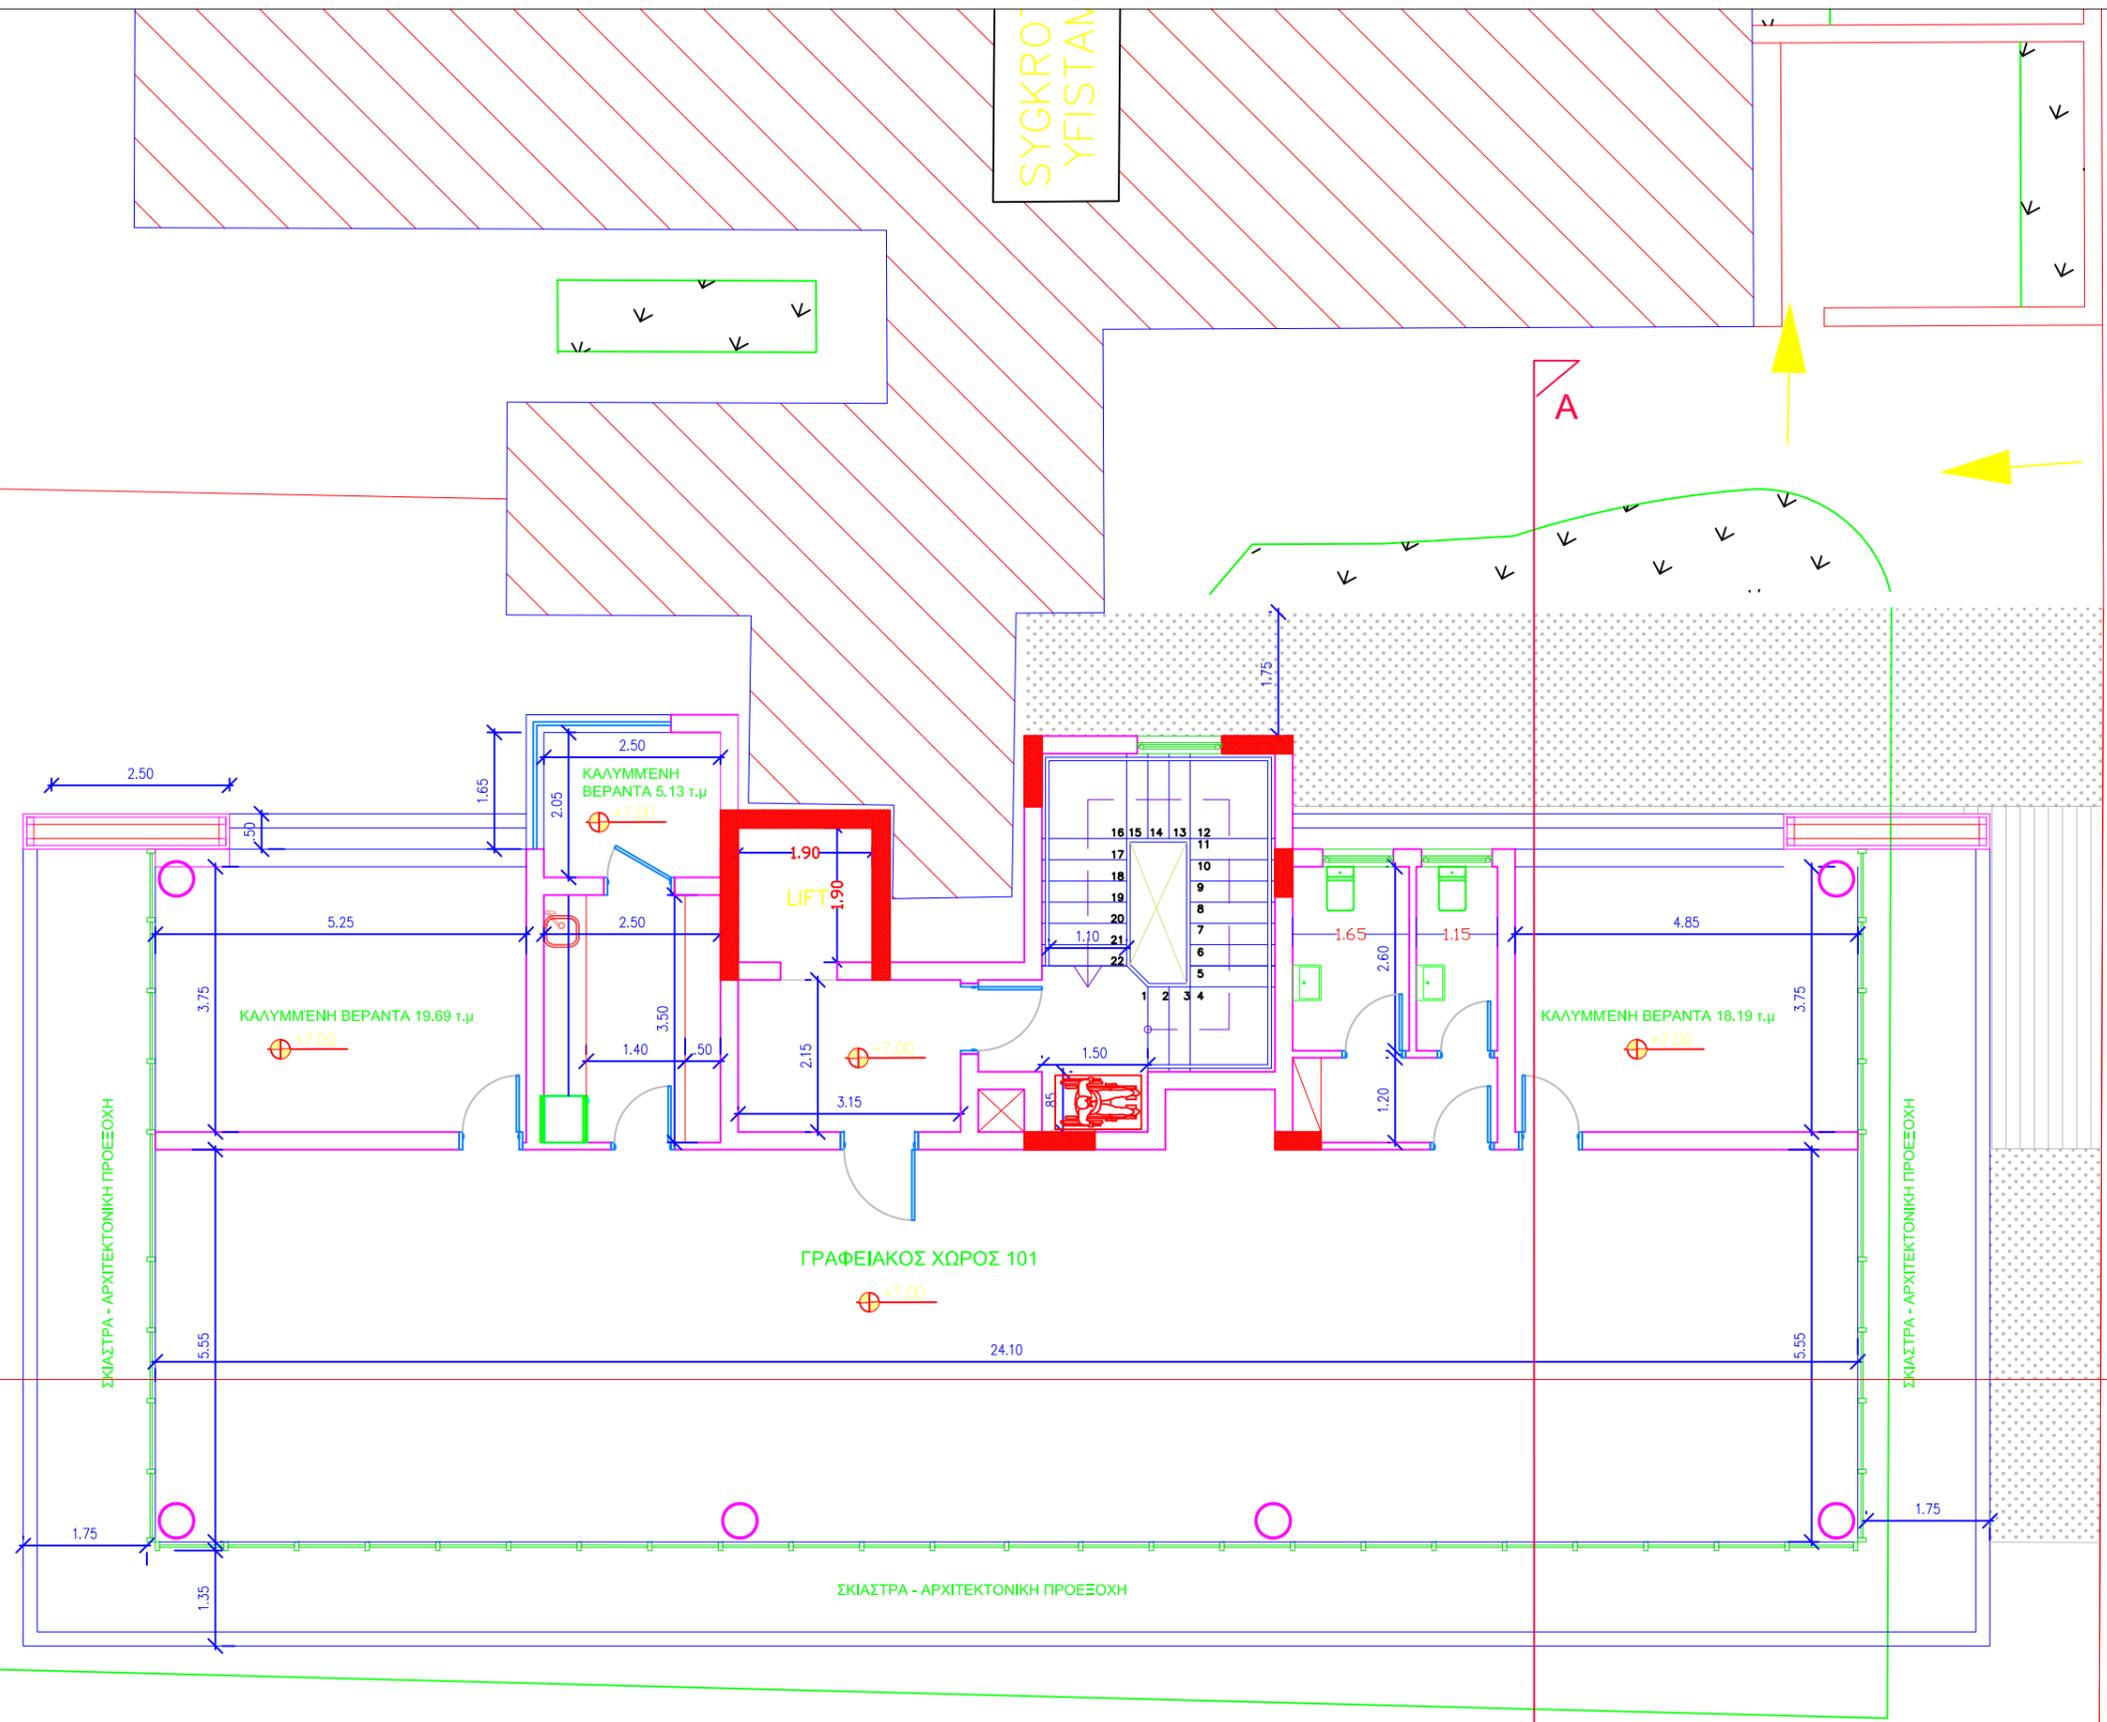

1 ΚΑΤΟΨΗ 2ου ΟΡΟΦΟΥ  
1:100

SYGKH  
YFIST


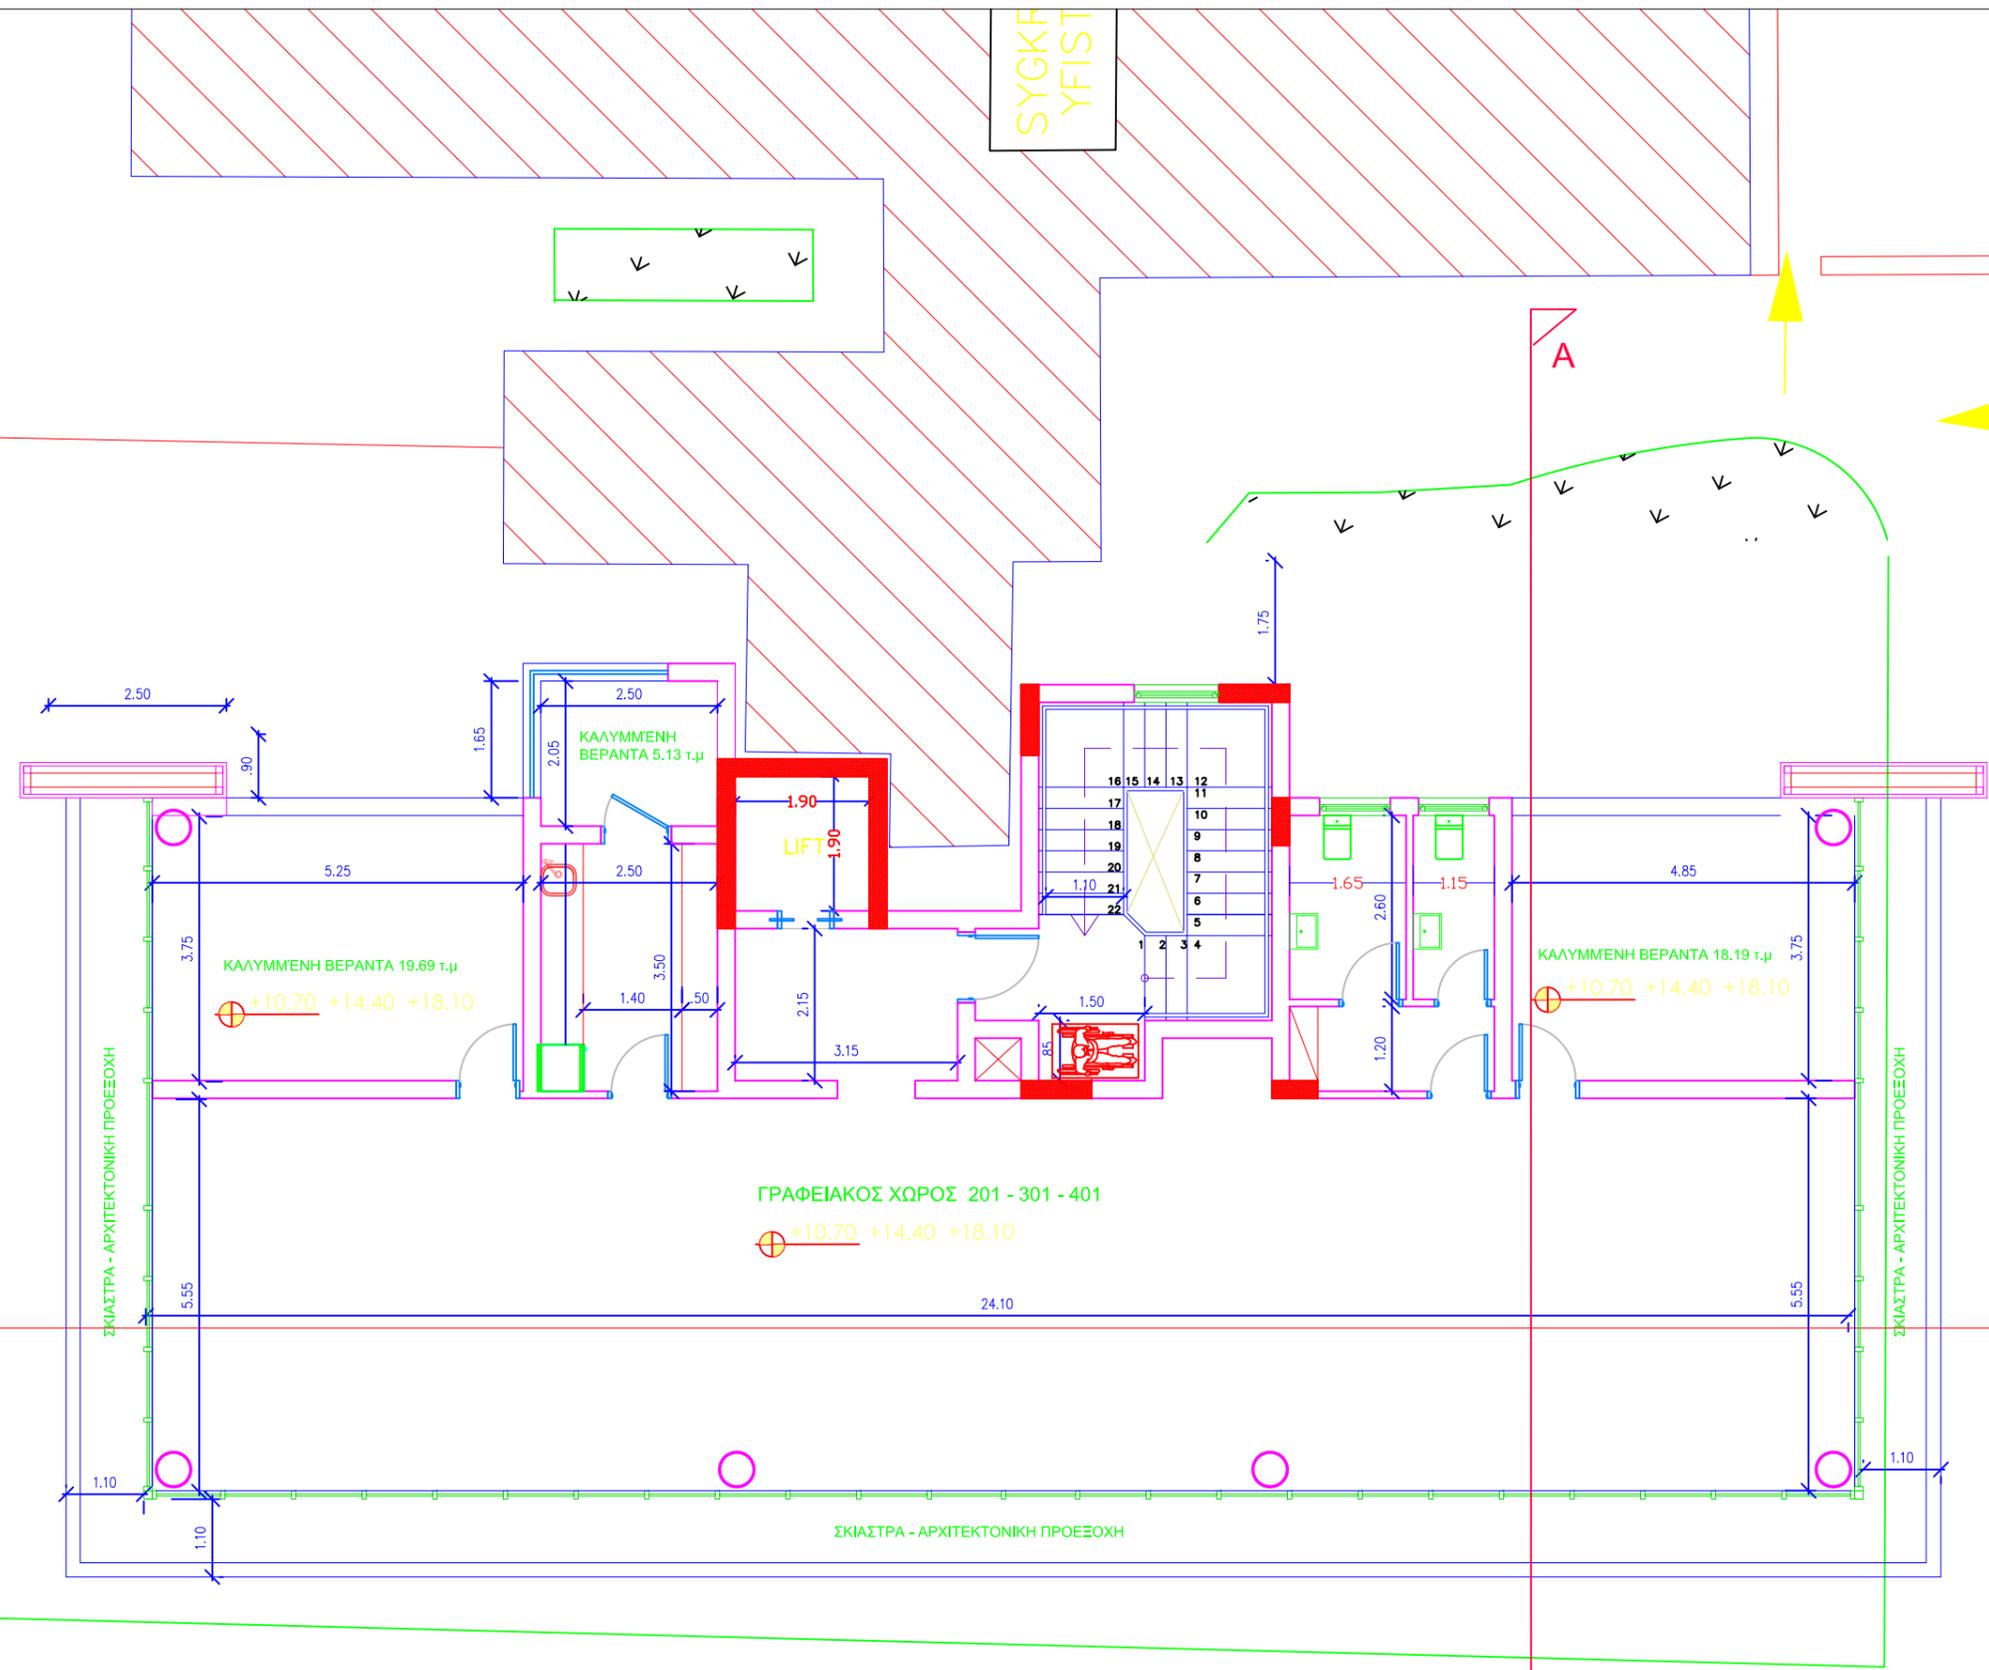


ΑΗΚ

1

ΚΑΤΟΨΗ 3ου 4ου 5ου ΟΡΟΦΟΥ






1:100

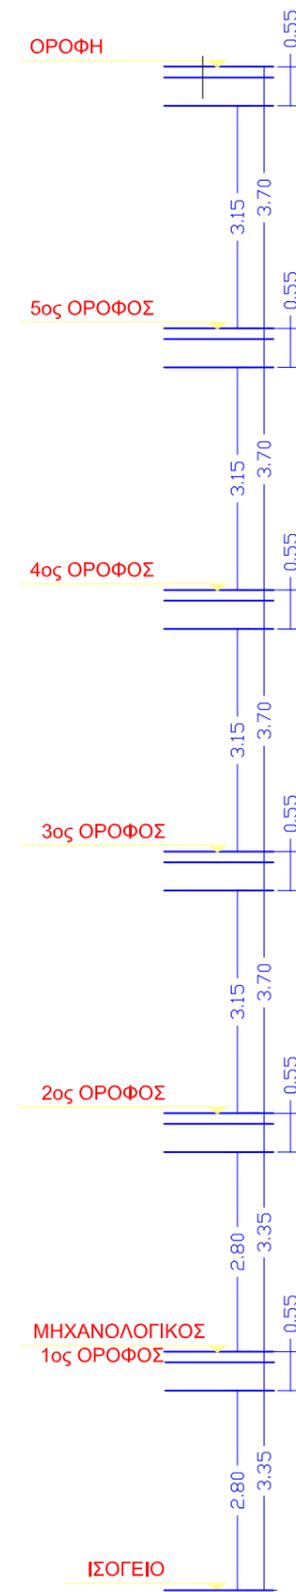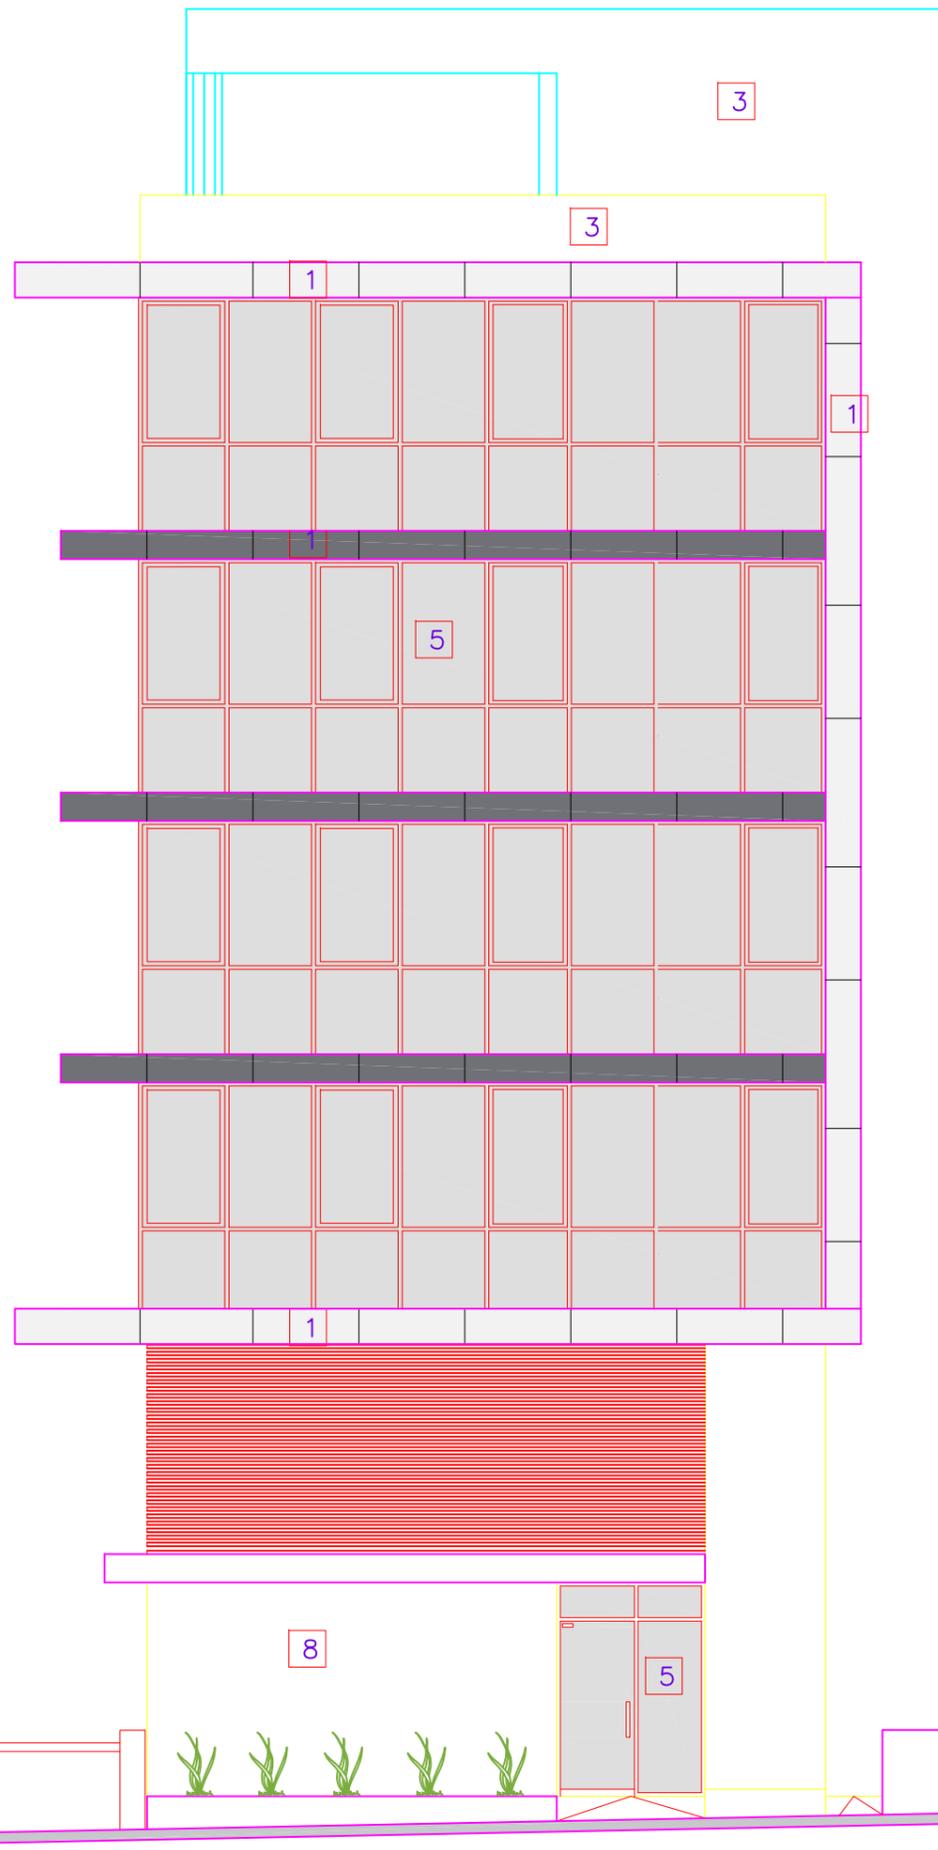

1

ΑΝΑΤΟΛΙΚΗ ΟΨΗ



1:100

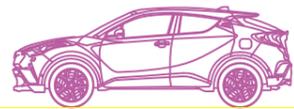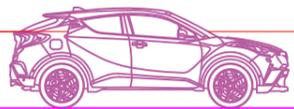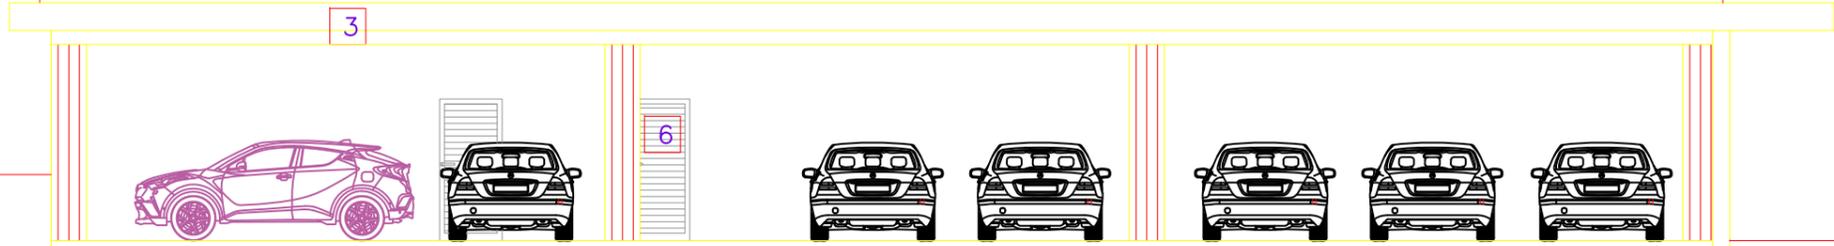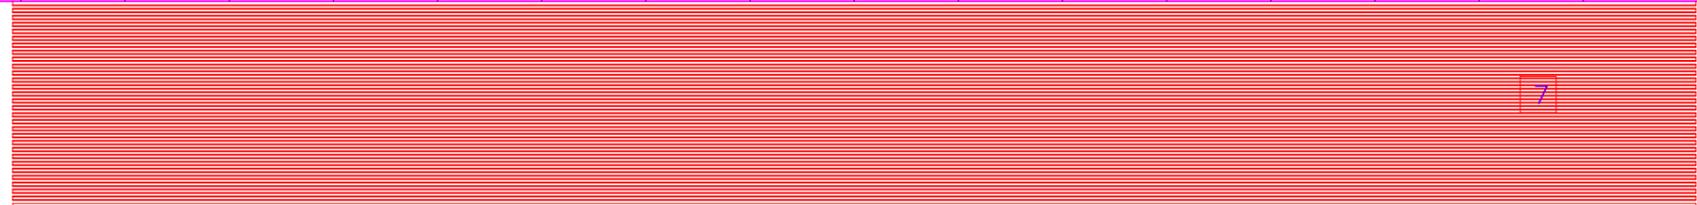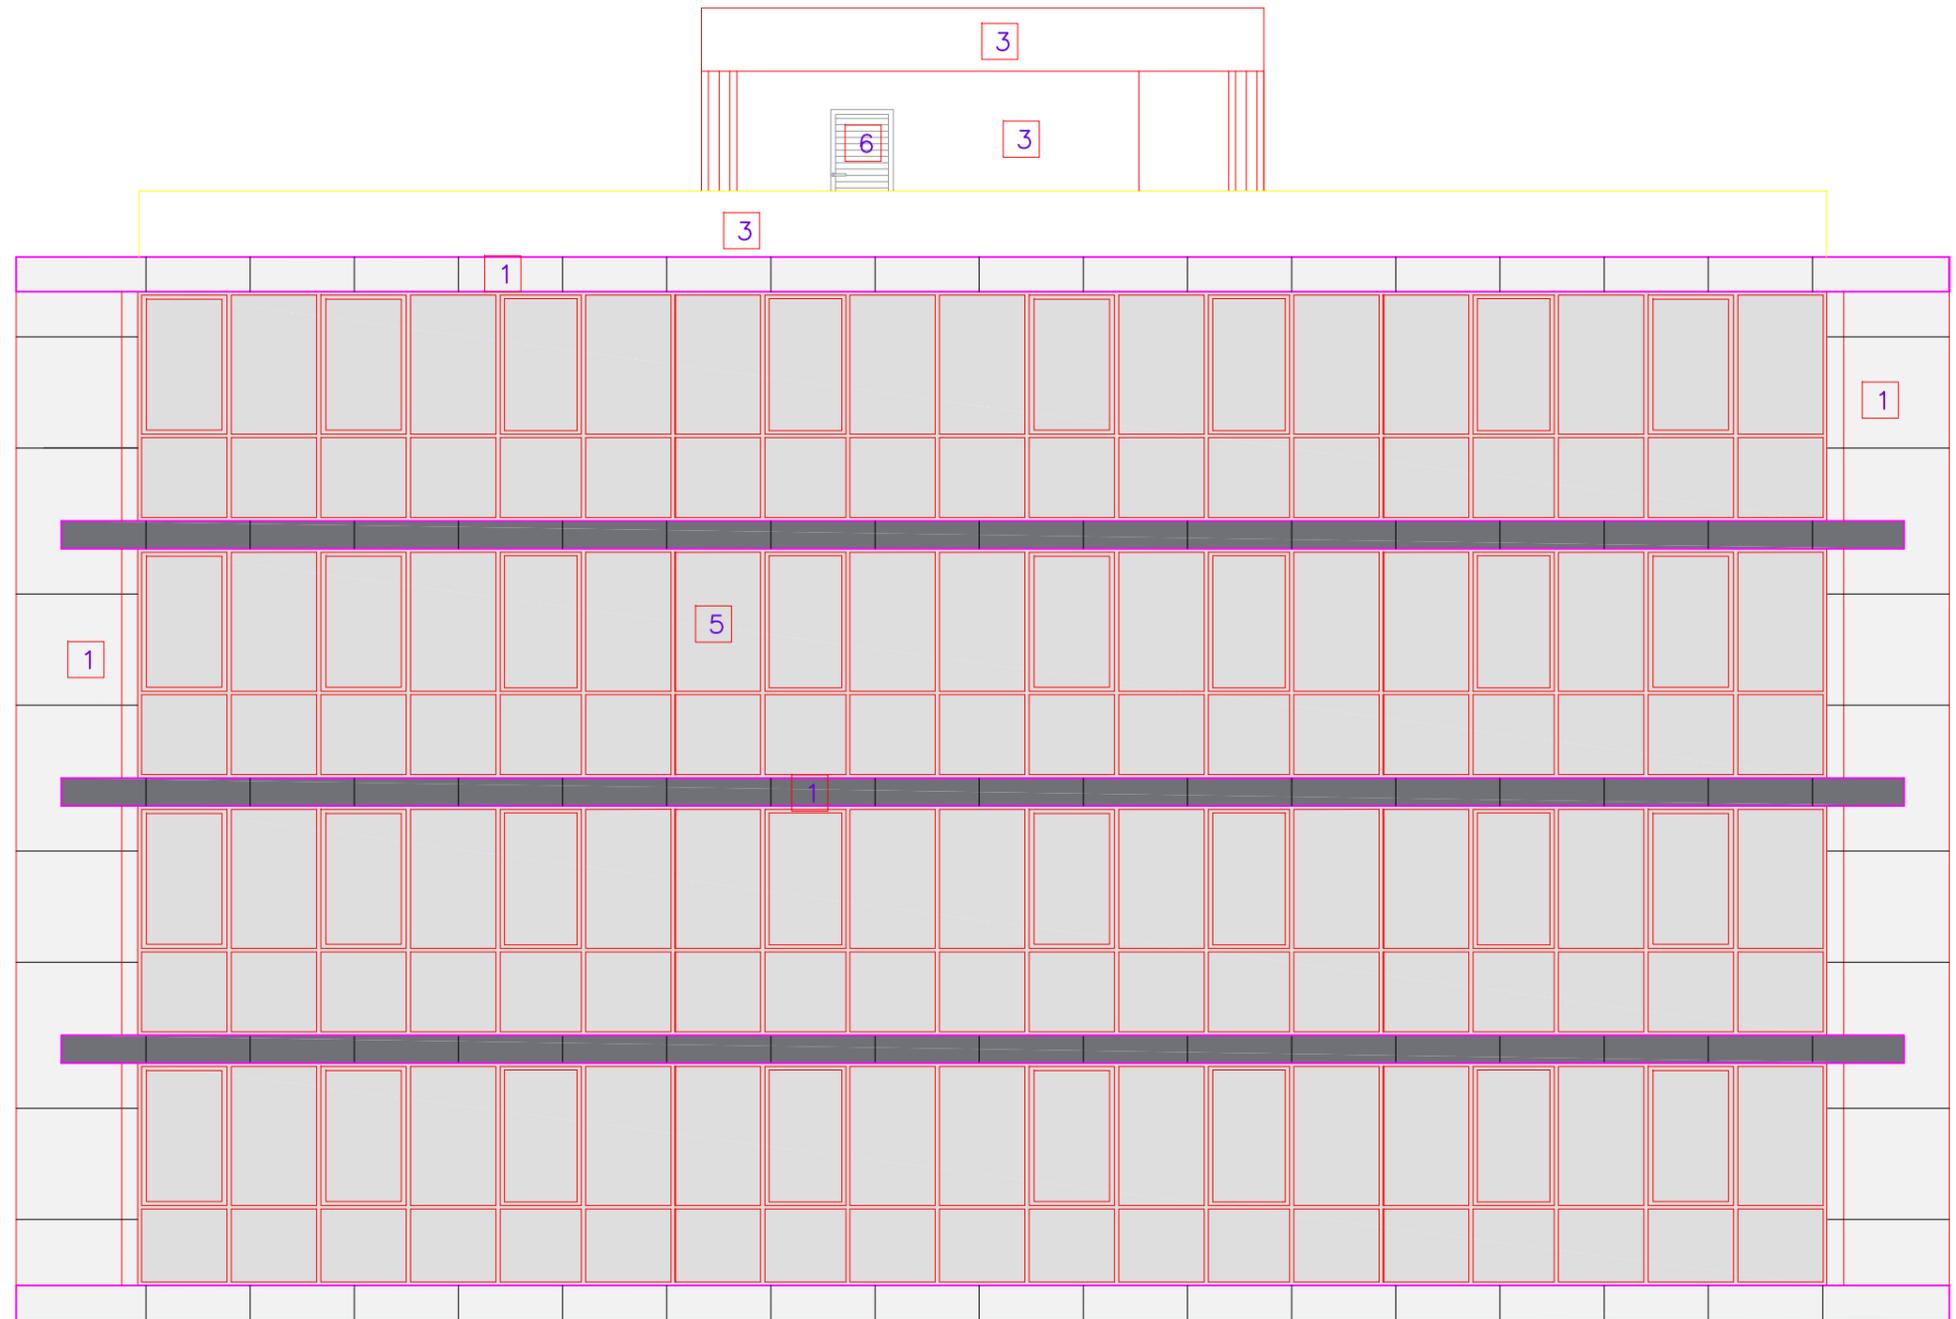


ΠΕΖΟΔΡΟΜΙΟ



1


NOTIA ΟΥΗ  
1:100

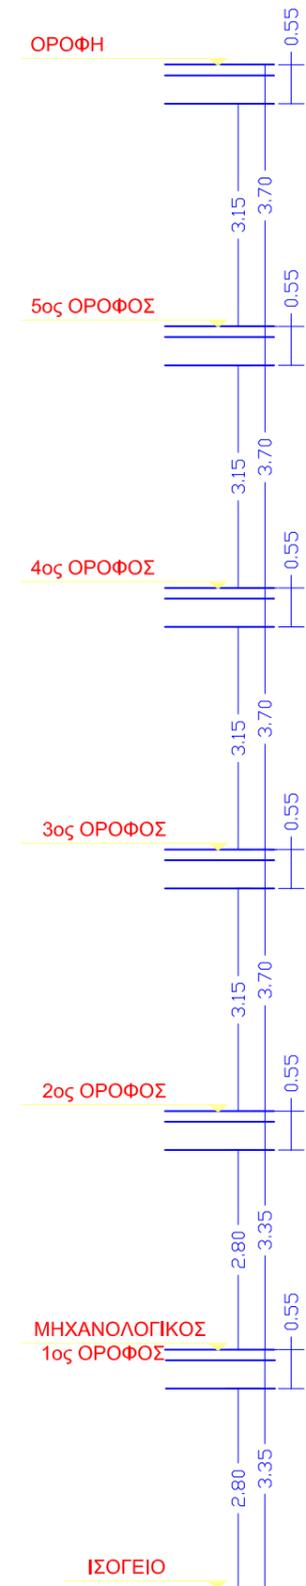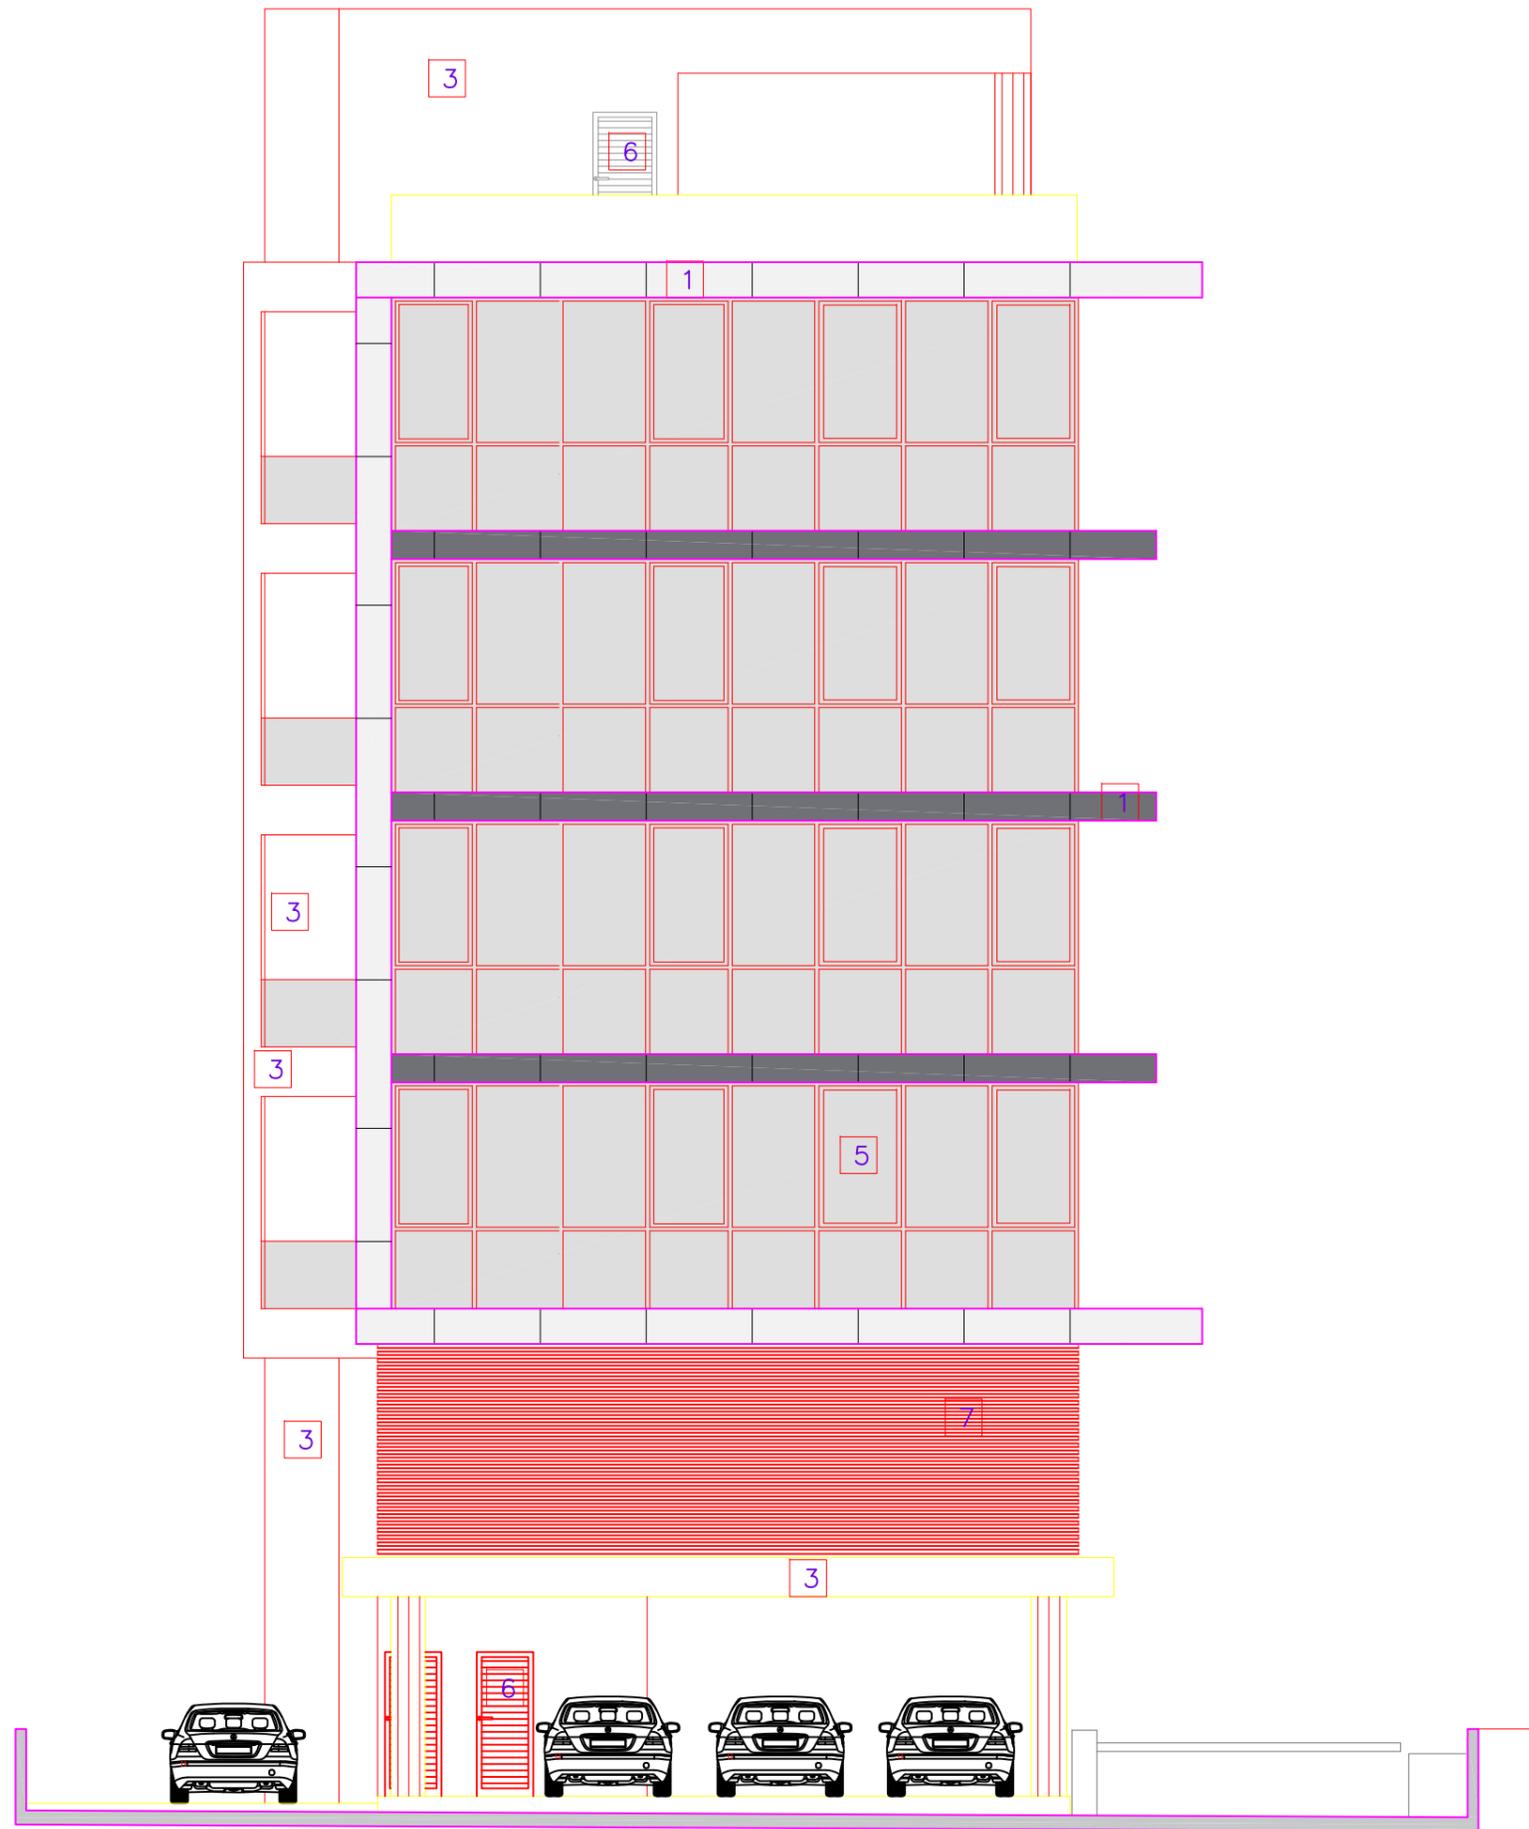

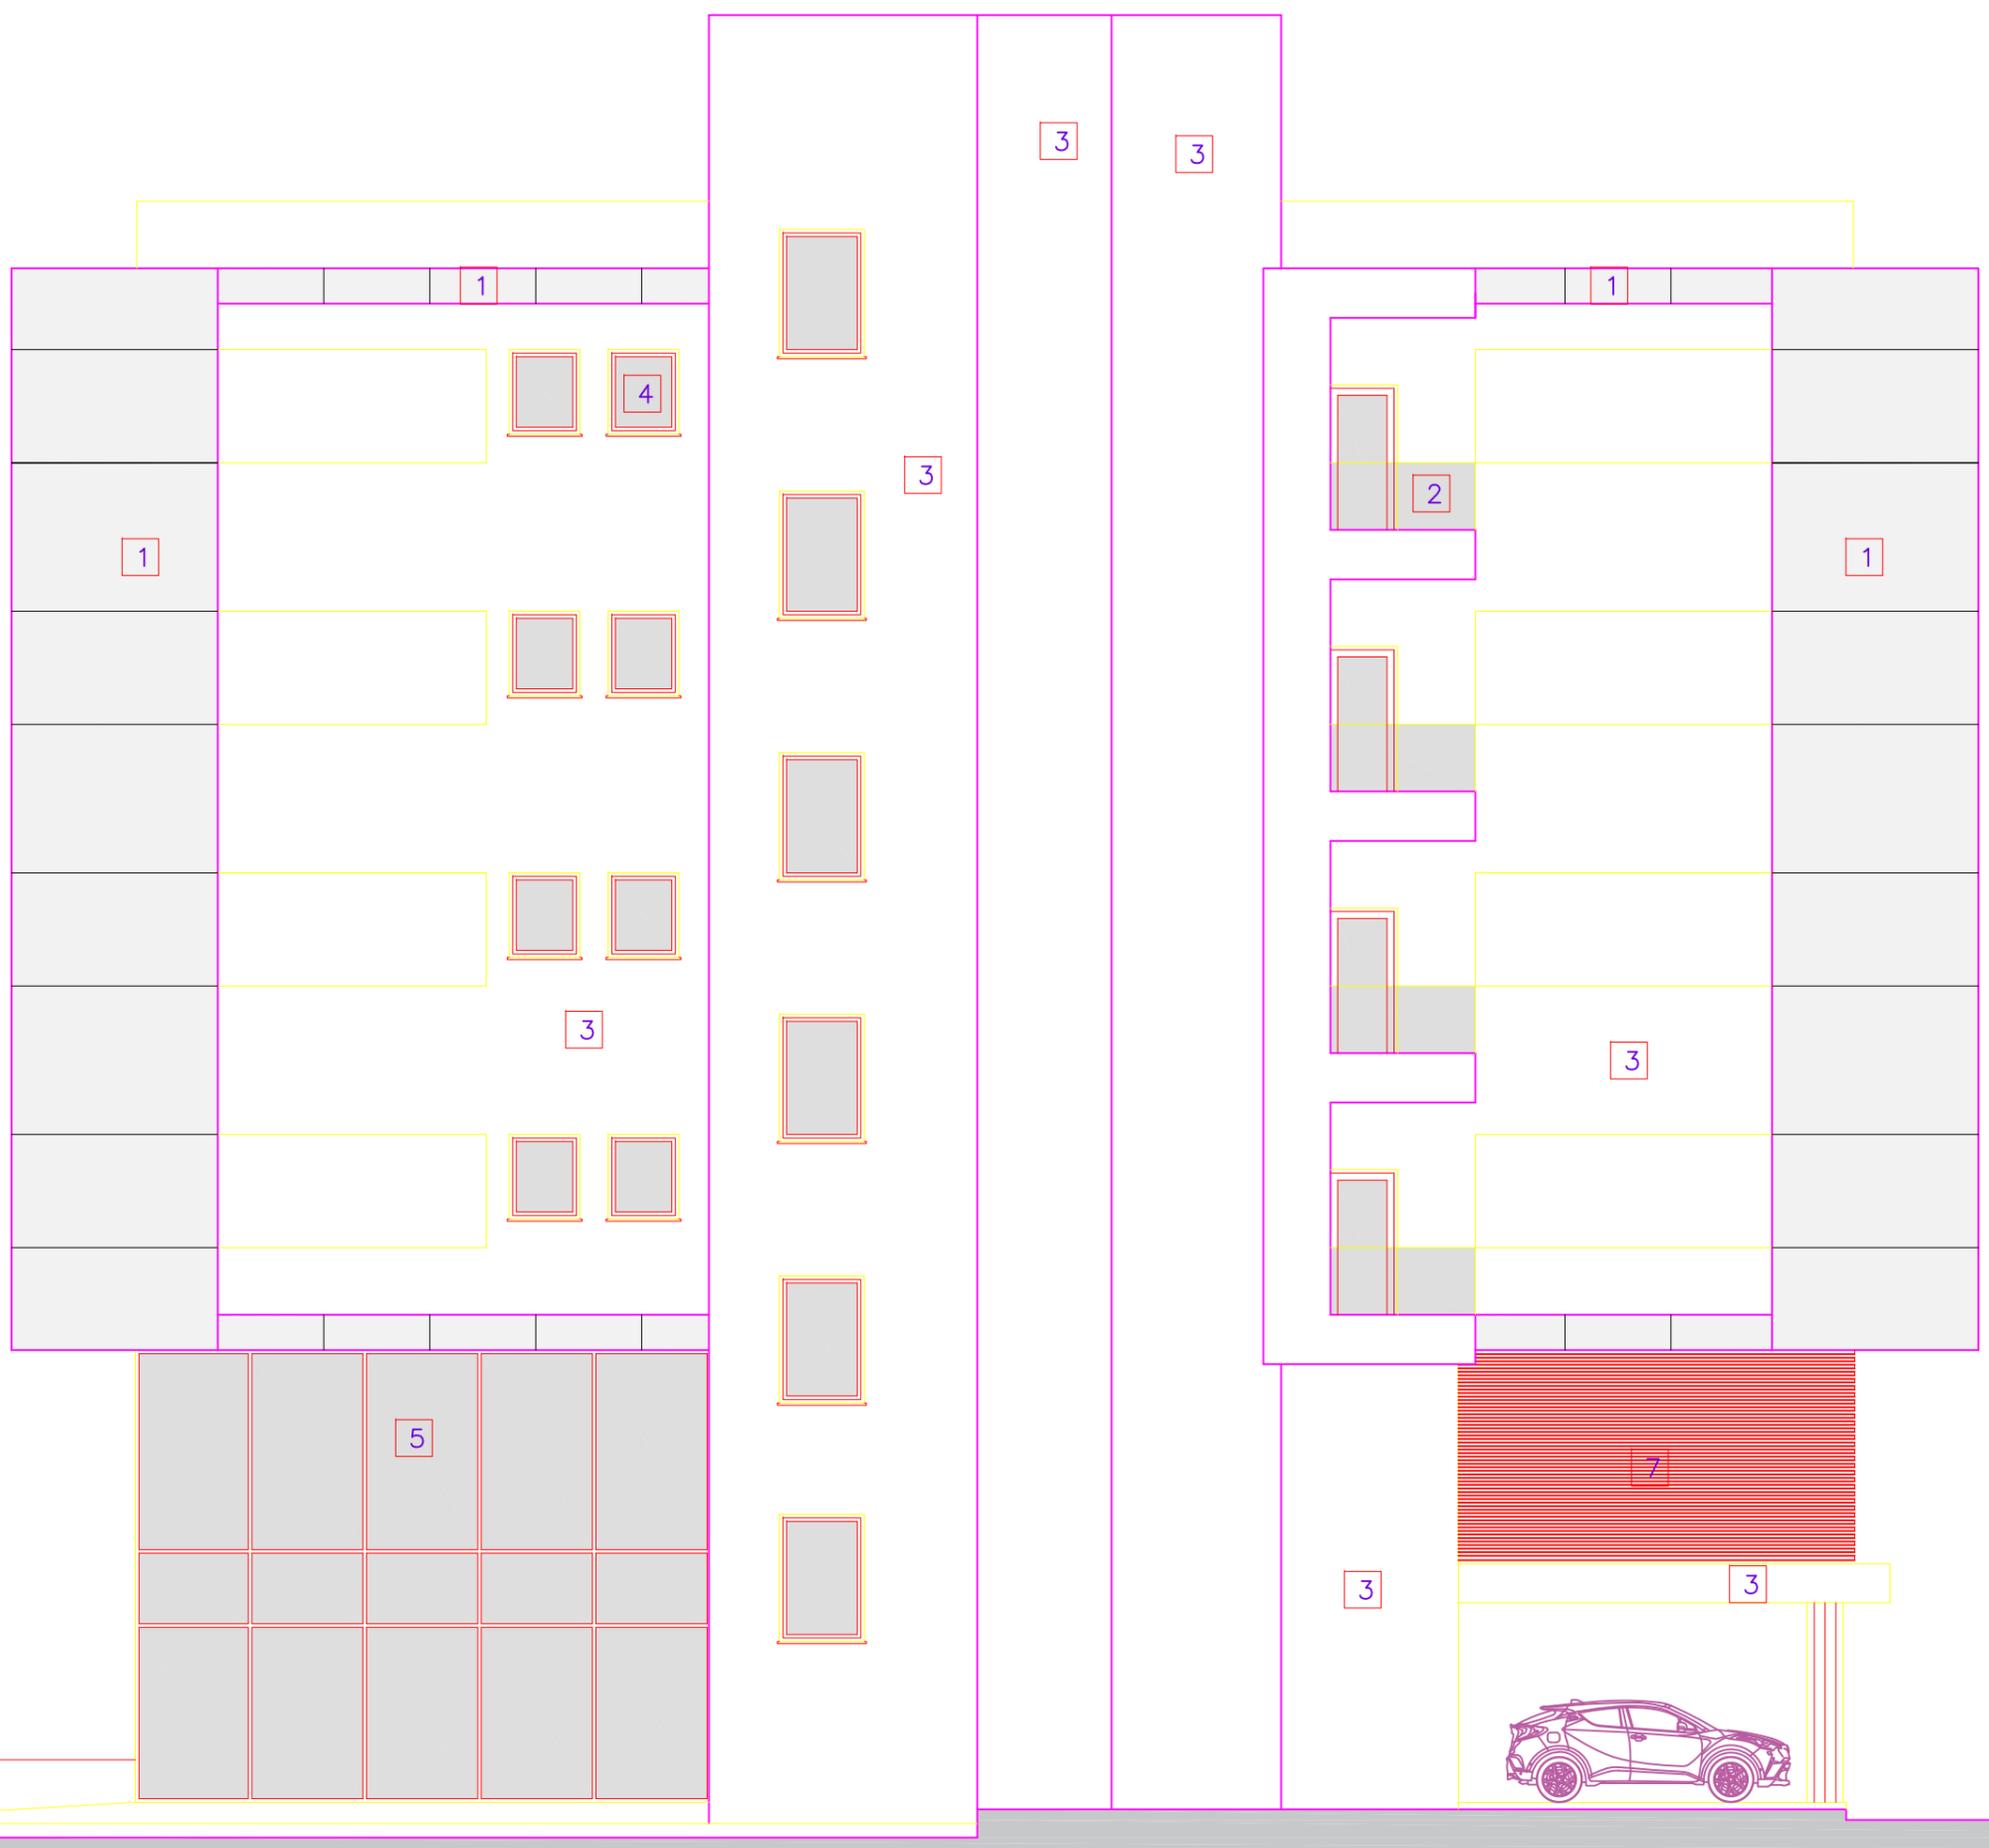

ΠΕΖΟΔΡΟΜΙΟ

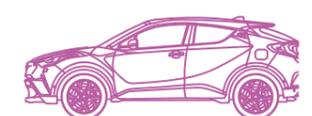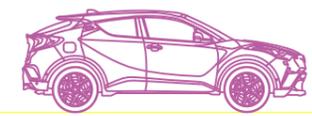

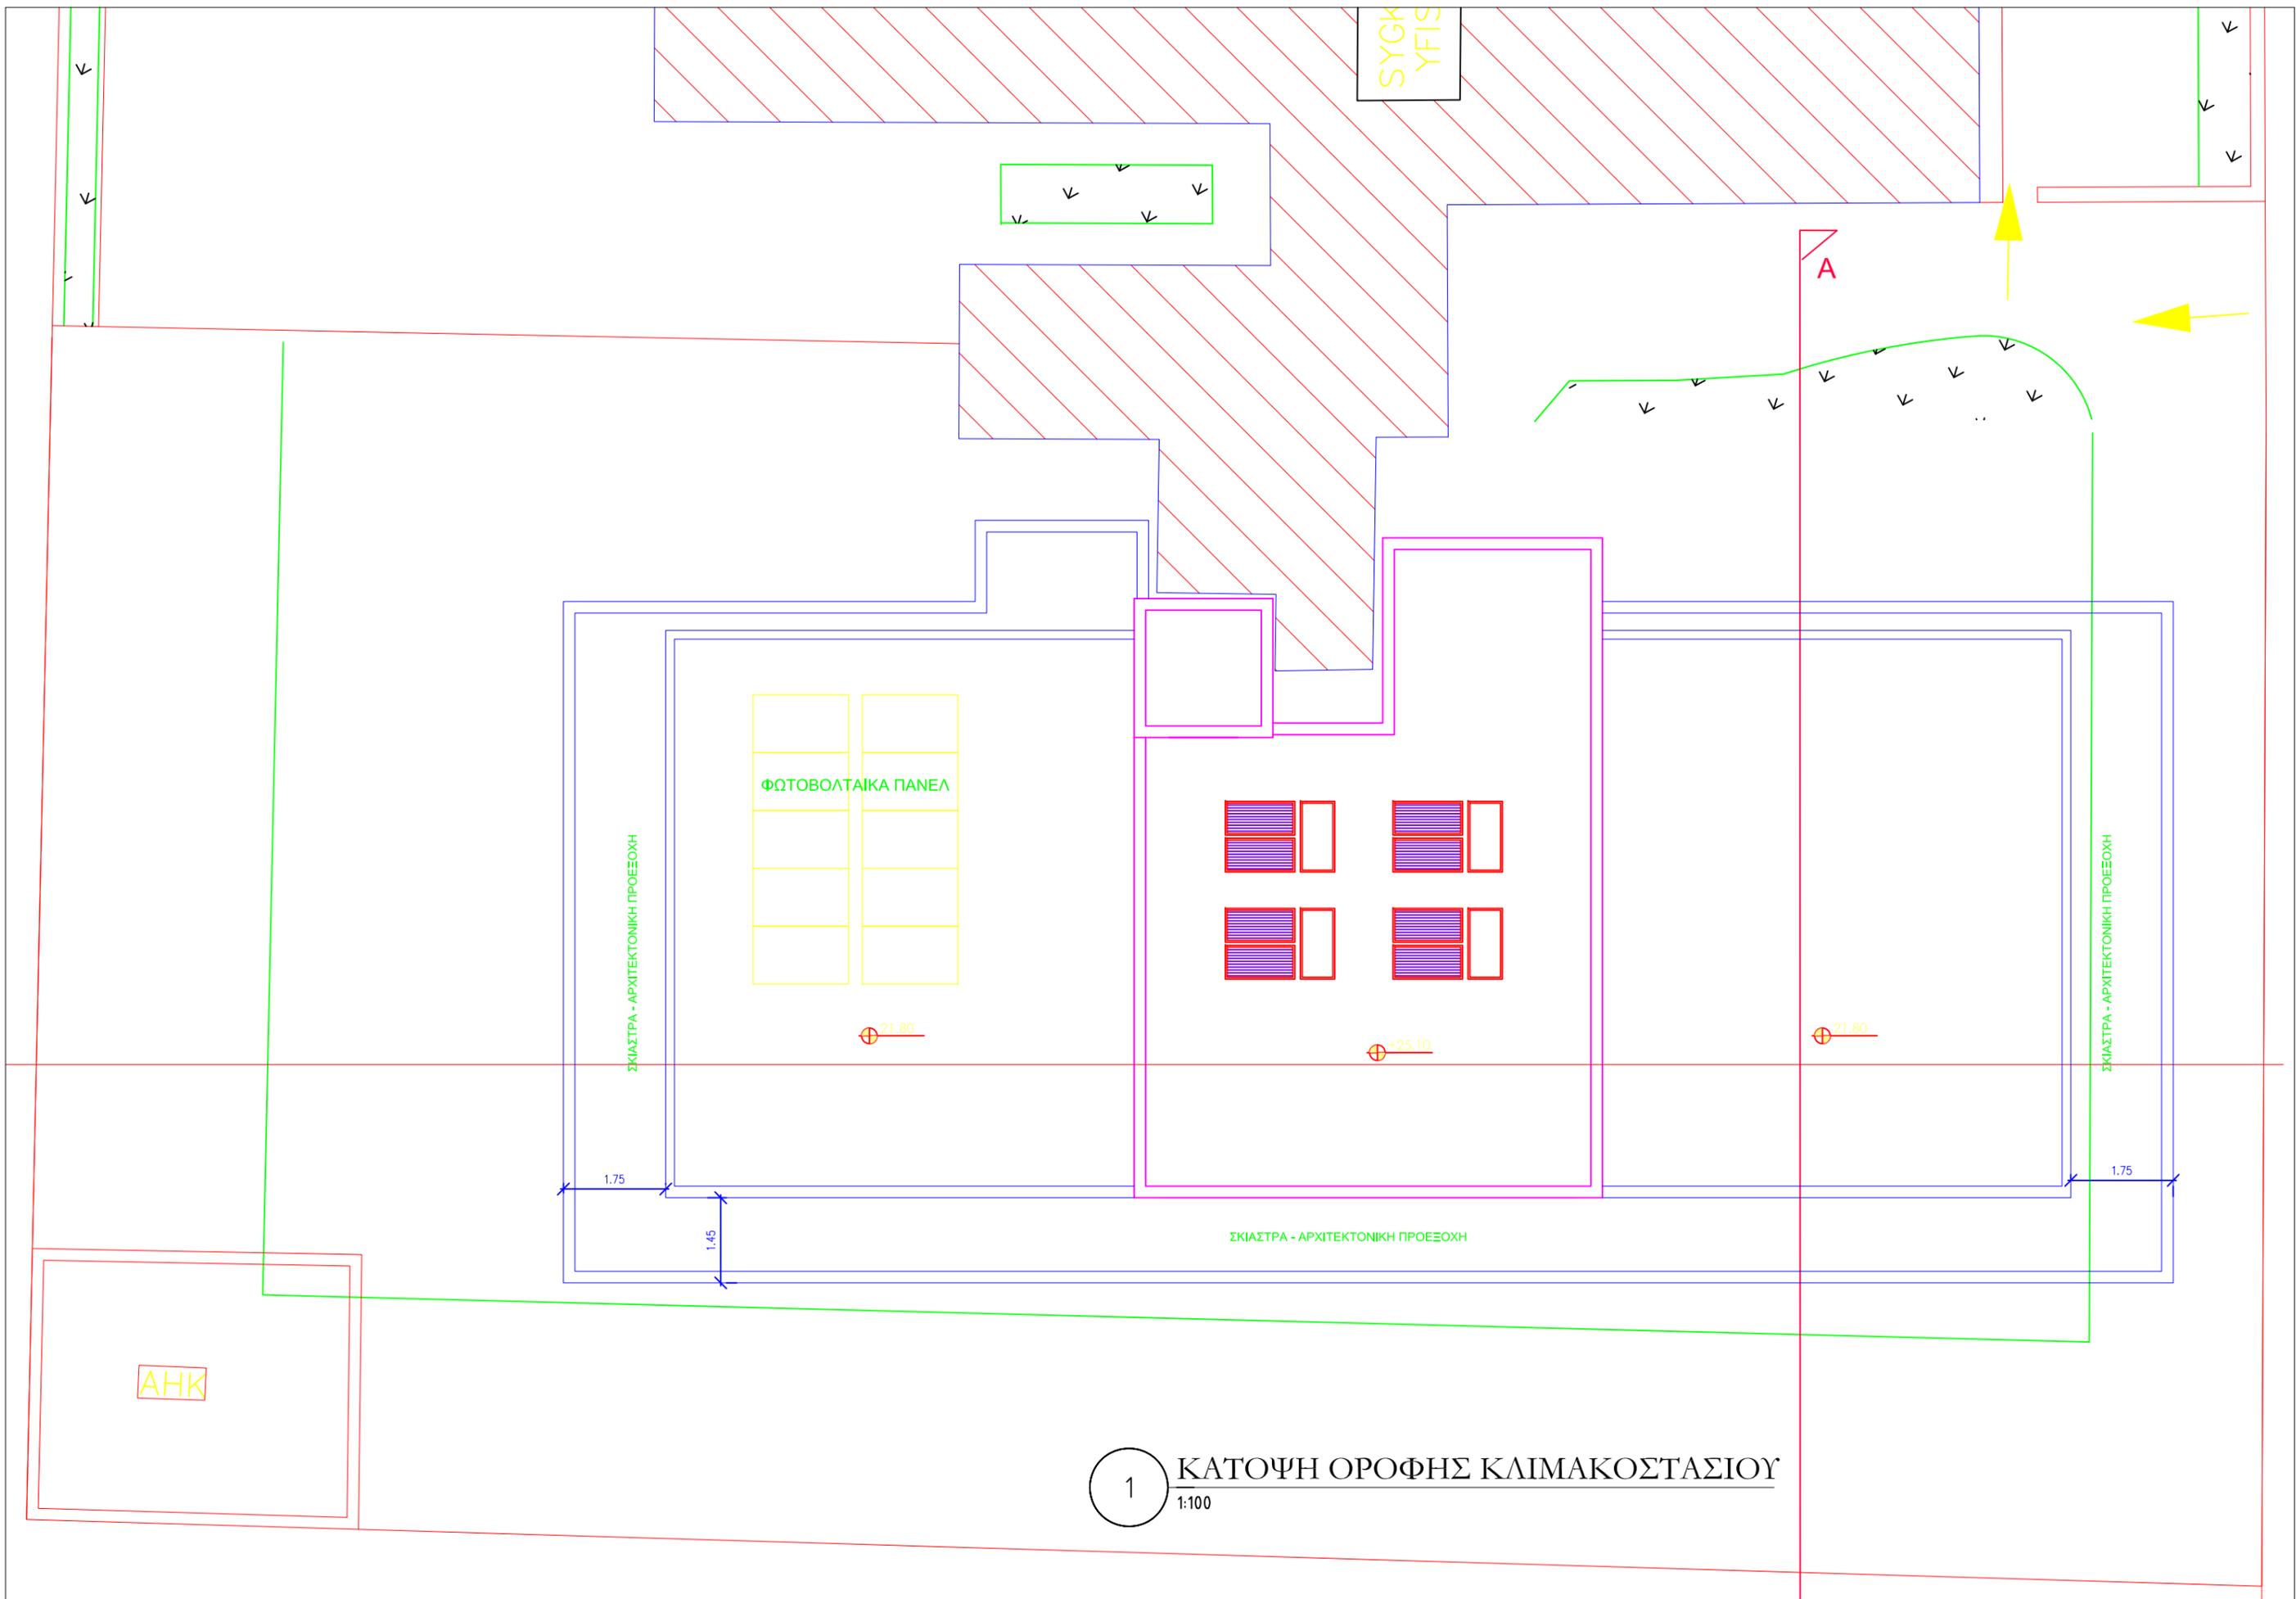

ΣΥΓΚΡ.  
ΥΦΙΣ

ΦΩΤΟΒΟΛΤΑΪΚΑ ΠΑΝΕΛ

+21.80

+25.10

+21.80

ΣΚΙΑΣΤΡΑ - ΑΡΧΙΤΕΚΤΟΝΙΚΗ ΠΡΟΕΞΟΧΗ

ΣΚΙΑΣΤΡΑ - ΑΡΧΙΤΕΚΤΟΝΙΚΗ ΠΡΟΕΞΟΧΗ

ΣΚΙΑΣΤΡΑ - ΑΡΧΙΤΕΚΤΟΝΙΚΗ ΠΡΟΕΞΟΧΗ






ΑΗΚ

1

ΚΑΤΟΨΗ ΟΡΟΦΗΣ ΚΛΙΜΑΚΟΣΤΑΣΙΟΥ

1:100

SYGKRF  
YFIST

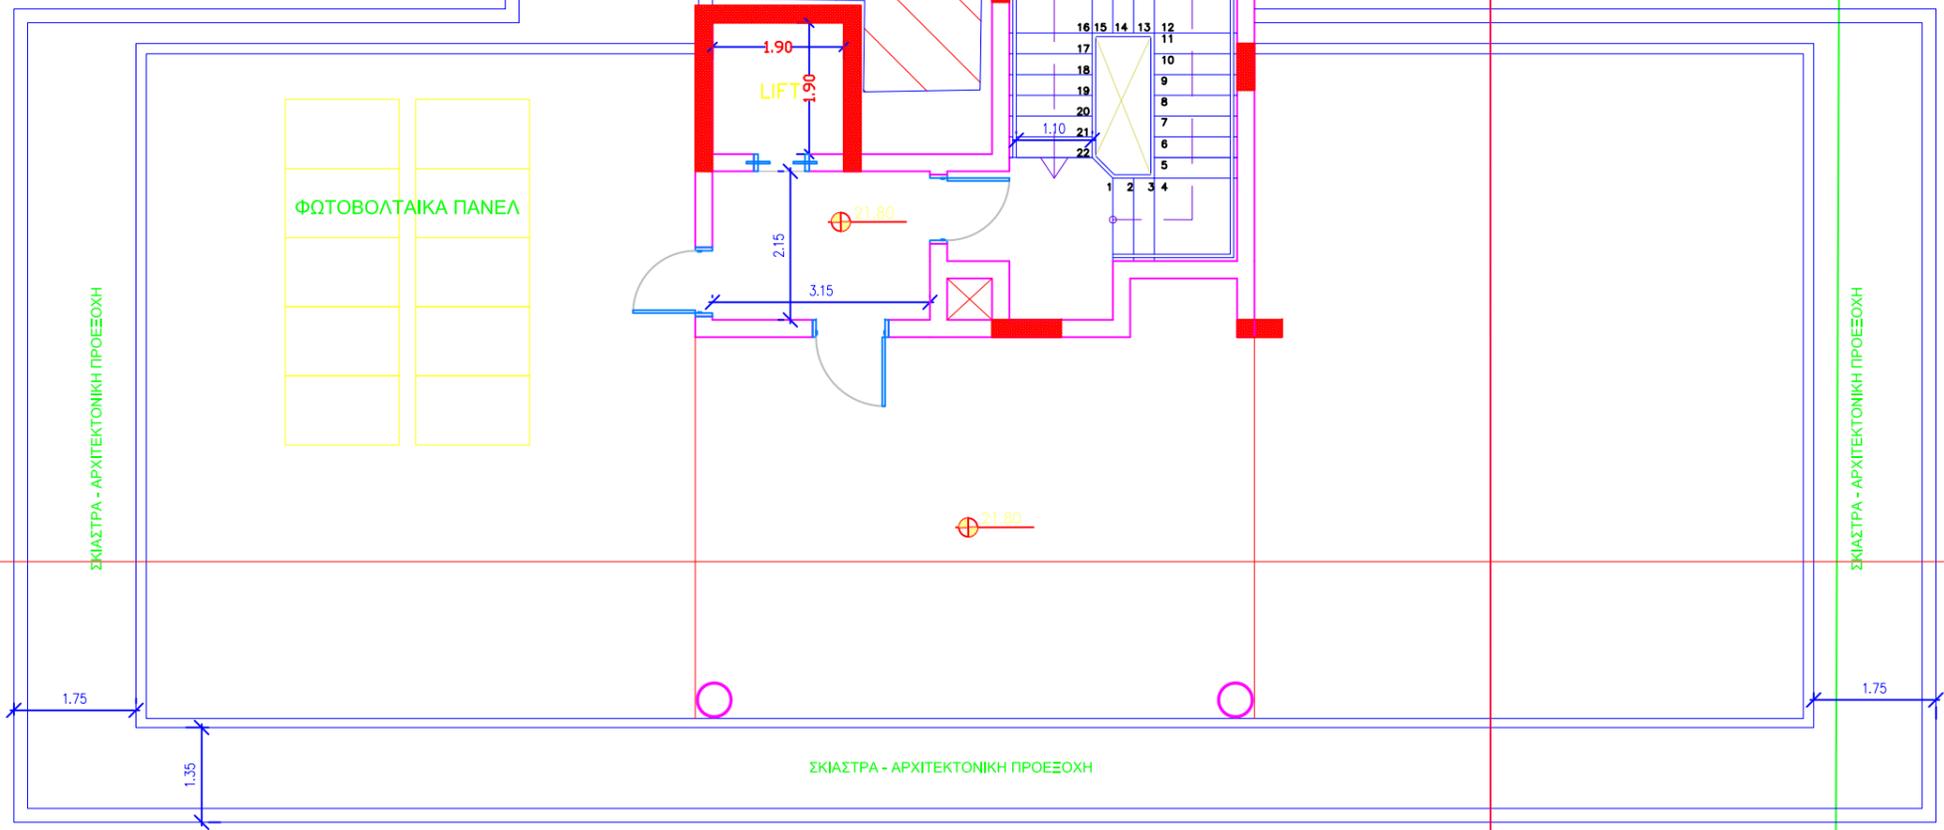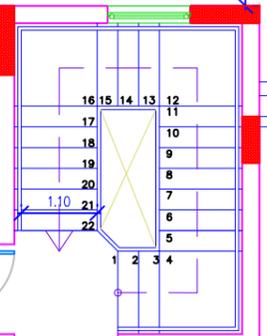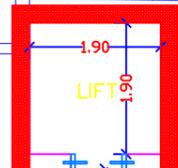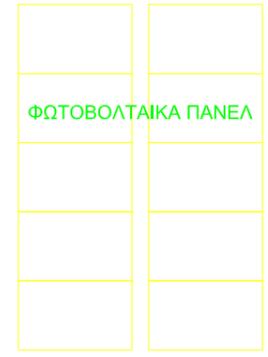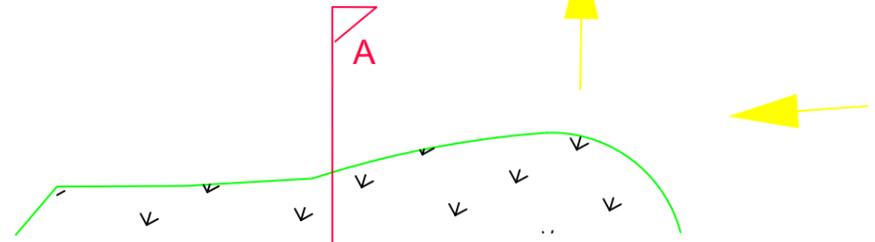



ΣΚΙΑΣΤΡΑ - ΑΡΧΙΤΕΚΤΟΝΙΚΗ ΠΡΟΕΞΟΧΗ

ΣΚΙΑΣΤΡΑ - ΑΡΧΙΤΕΚΤΟΝΙΚΗ ΠΡΟΕΞΟΧΗ

ΣΚΙΑΣΤΡΑ - ΑΡΧΙΤΕΚΤΟΝΙΚΗ ΠΡΟΕΞΟΧΗ


ΑΗΚ

1 ΚΑΤΟΨΗ ΟΡΟΦΗΣ  
1:100

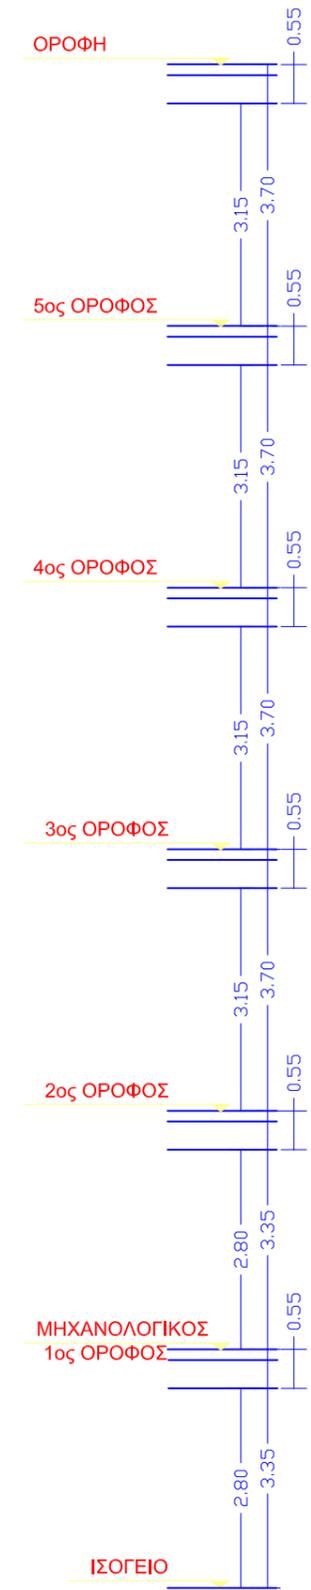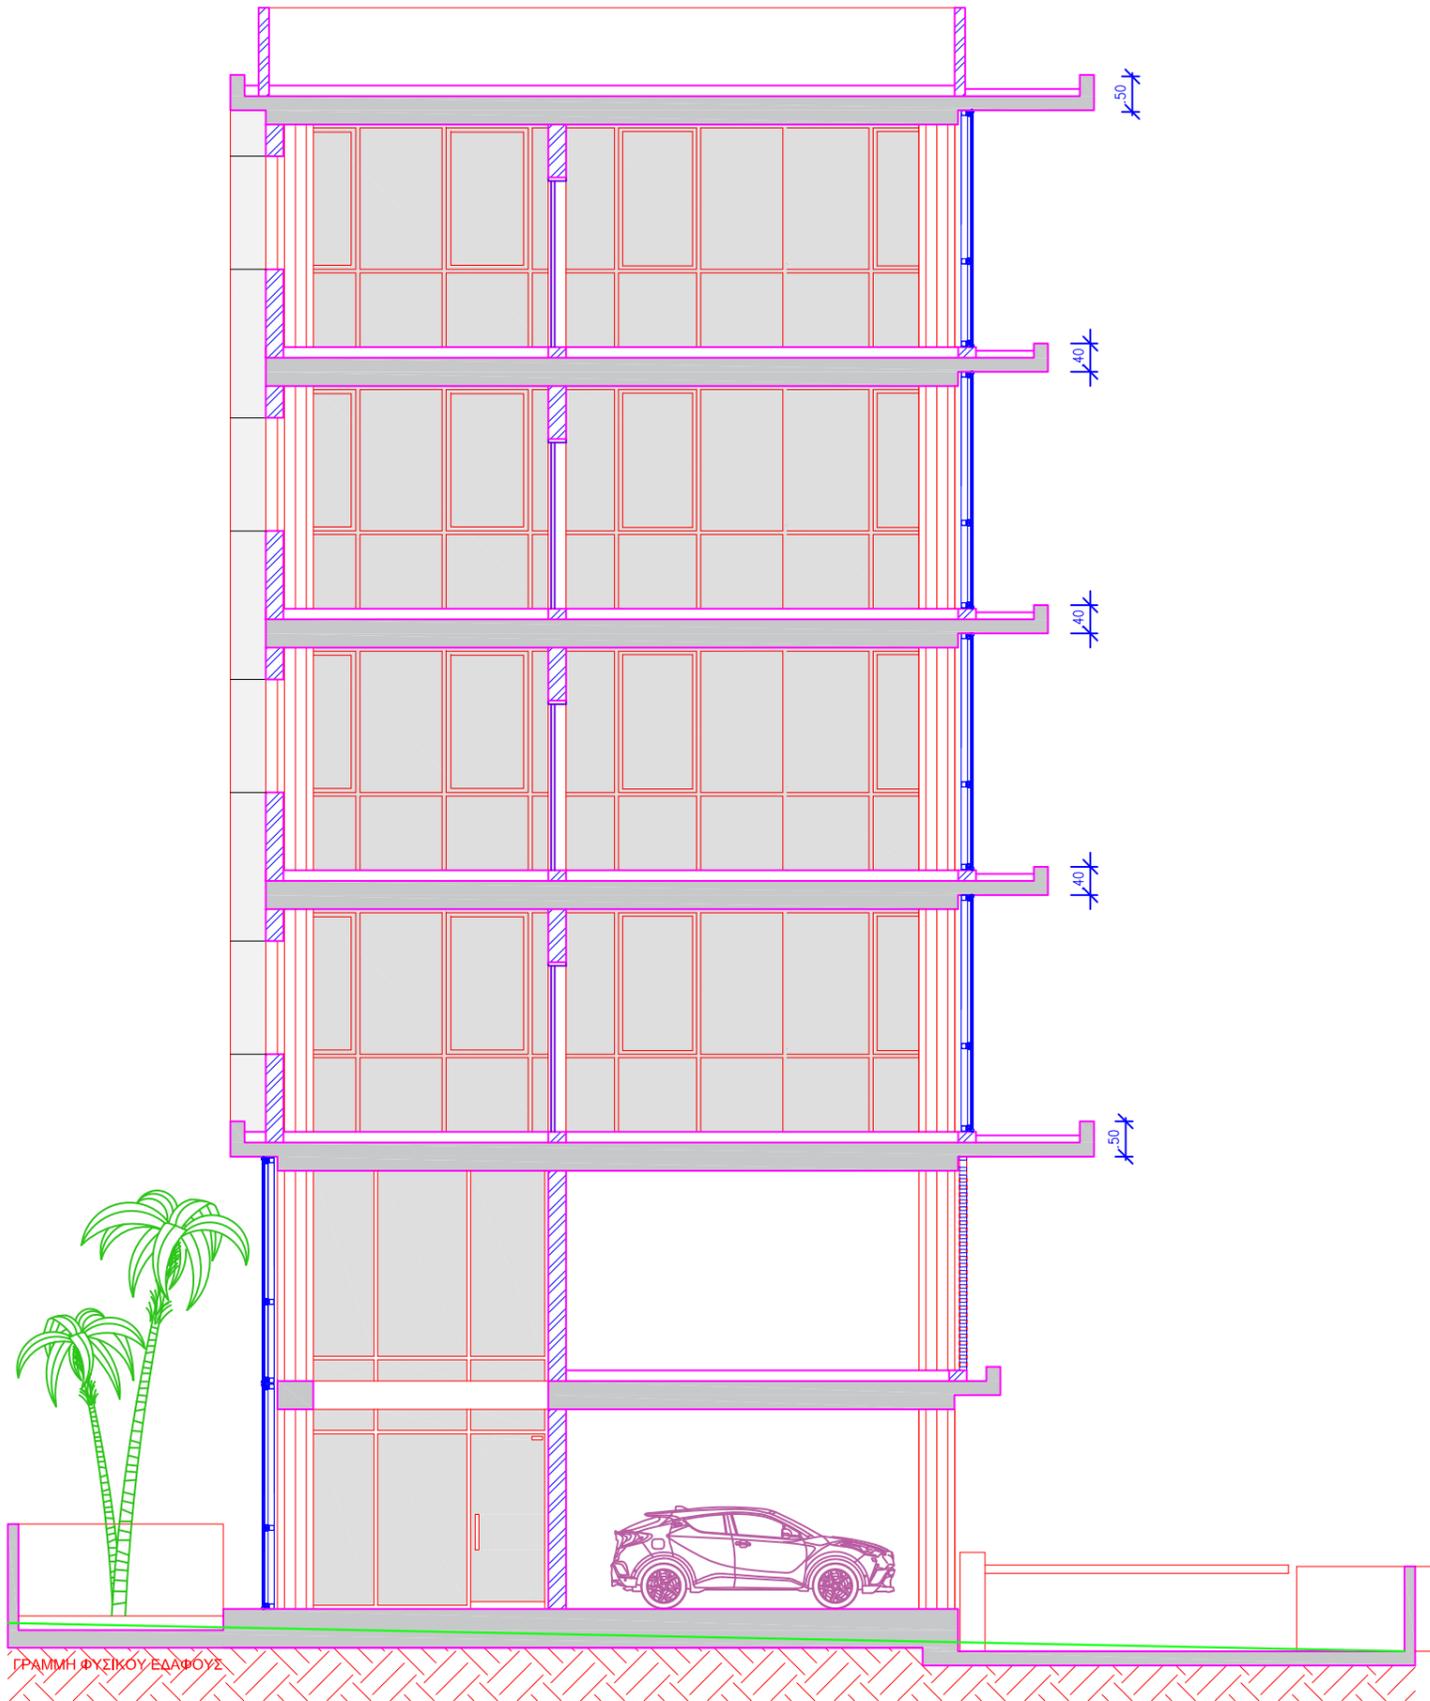

ΓΡΑΜΜΗ ΦΥΣΙΚΟΥ ΕΔΑΦΟΥΣ

1 ΤΟΜΗ Α-Α  
1:100

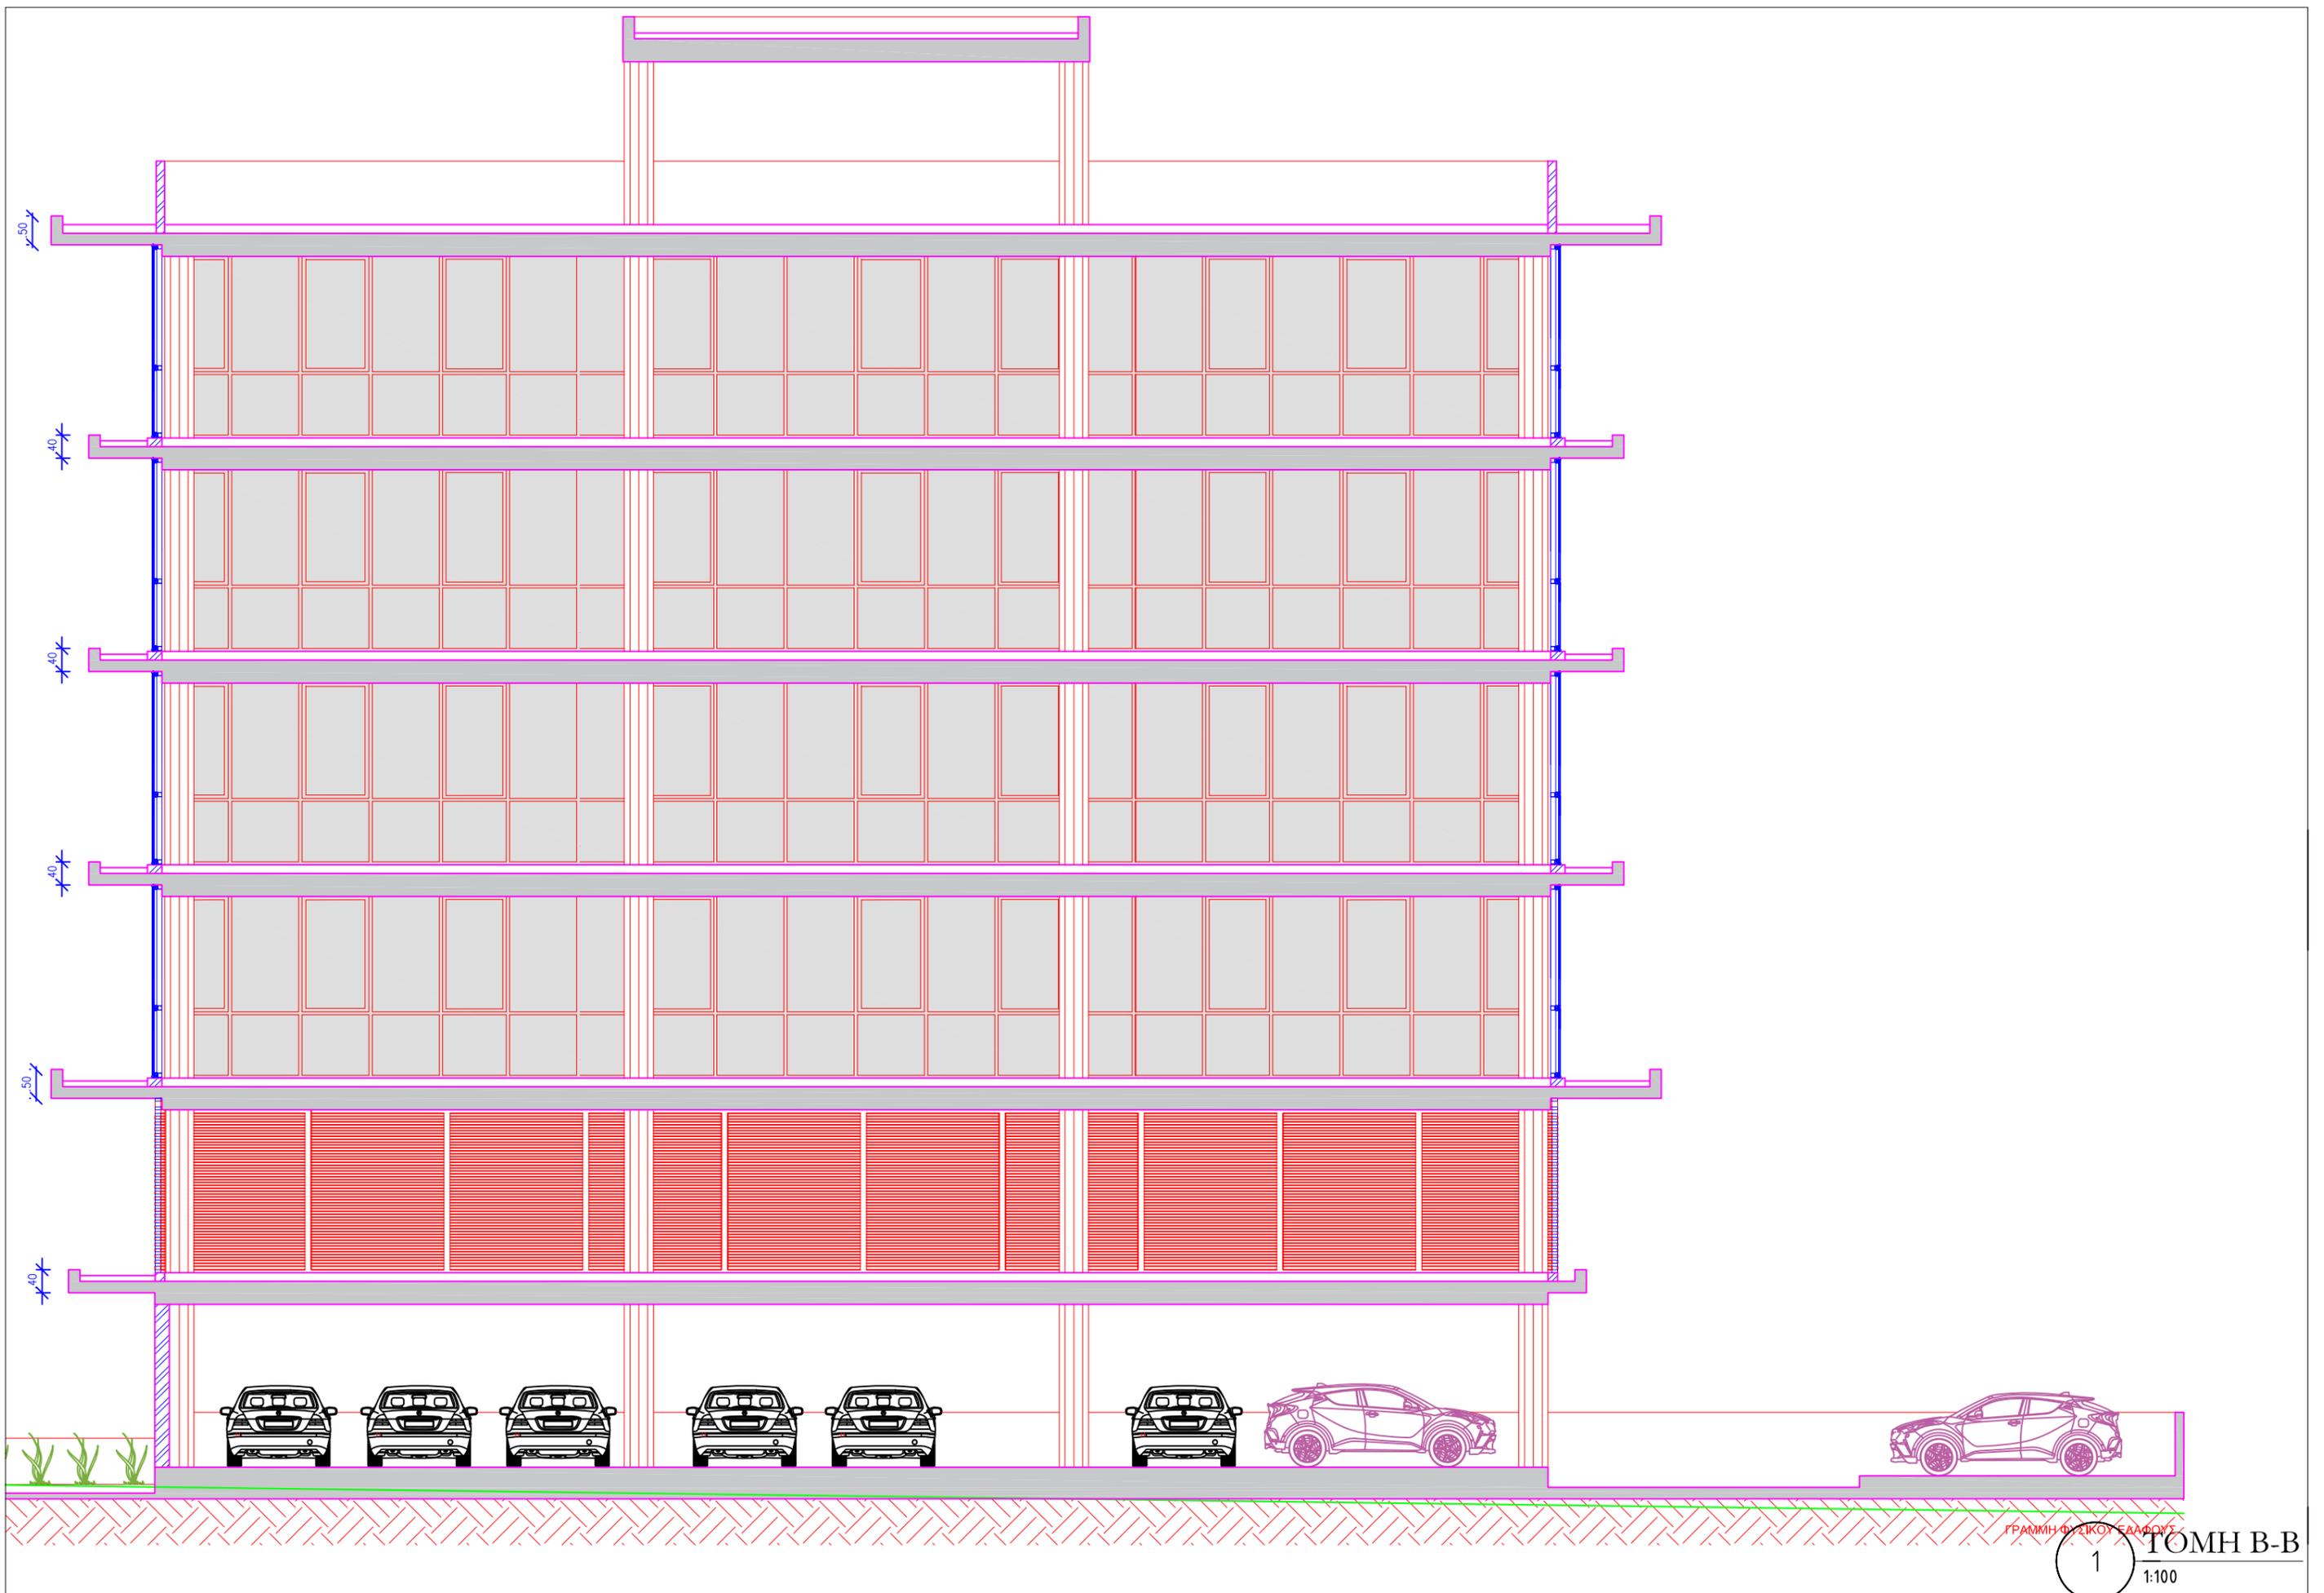

ΓΡΑΜΜΗ ΦΥΣΙΚΟΥ ΕΛΑΦΟΥΣ

1

ΤΟΜΗ Β-Β

1:100