


ΣΗΜΕΙΩΣΕΙΣ:



ΑΛΛΑΓΕΣ:
ΑΛ.6 ΑΛΛΑΓΗ ΔΙΑΡΡΥΘΜΙΣΗΣ ΜΠΑΝΙΟΥ
ΑΛ.9 ΑΛΛΑΓΗ ΥΨΟΜΕΤΡΩΝ ΜΕ ΒΑΣΗ ΤΟ ΠΕΖΟΔΡΟΜΙΟ

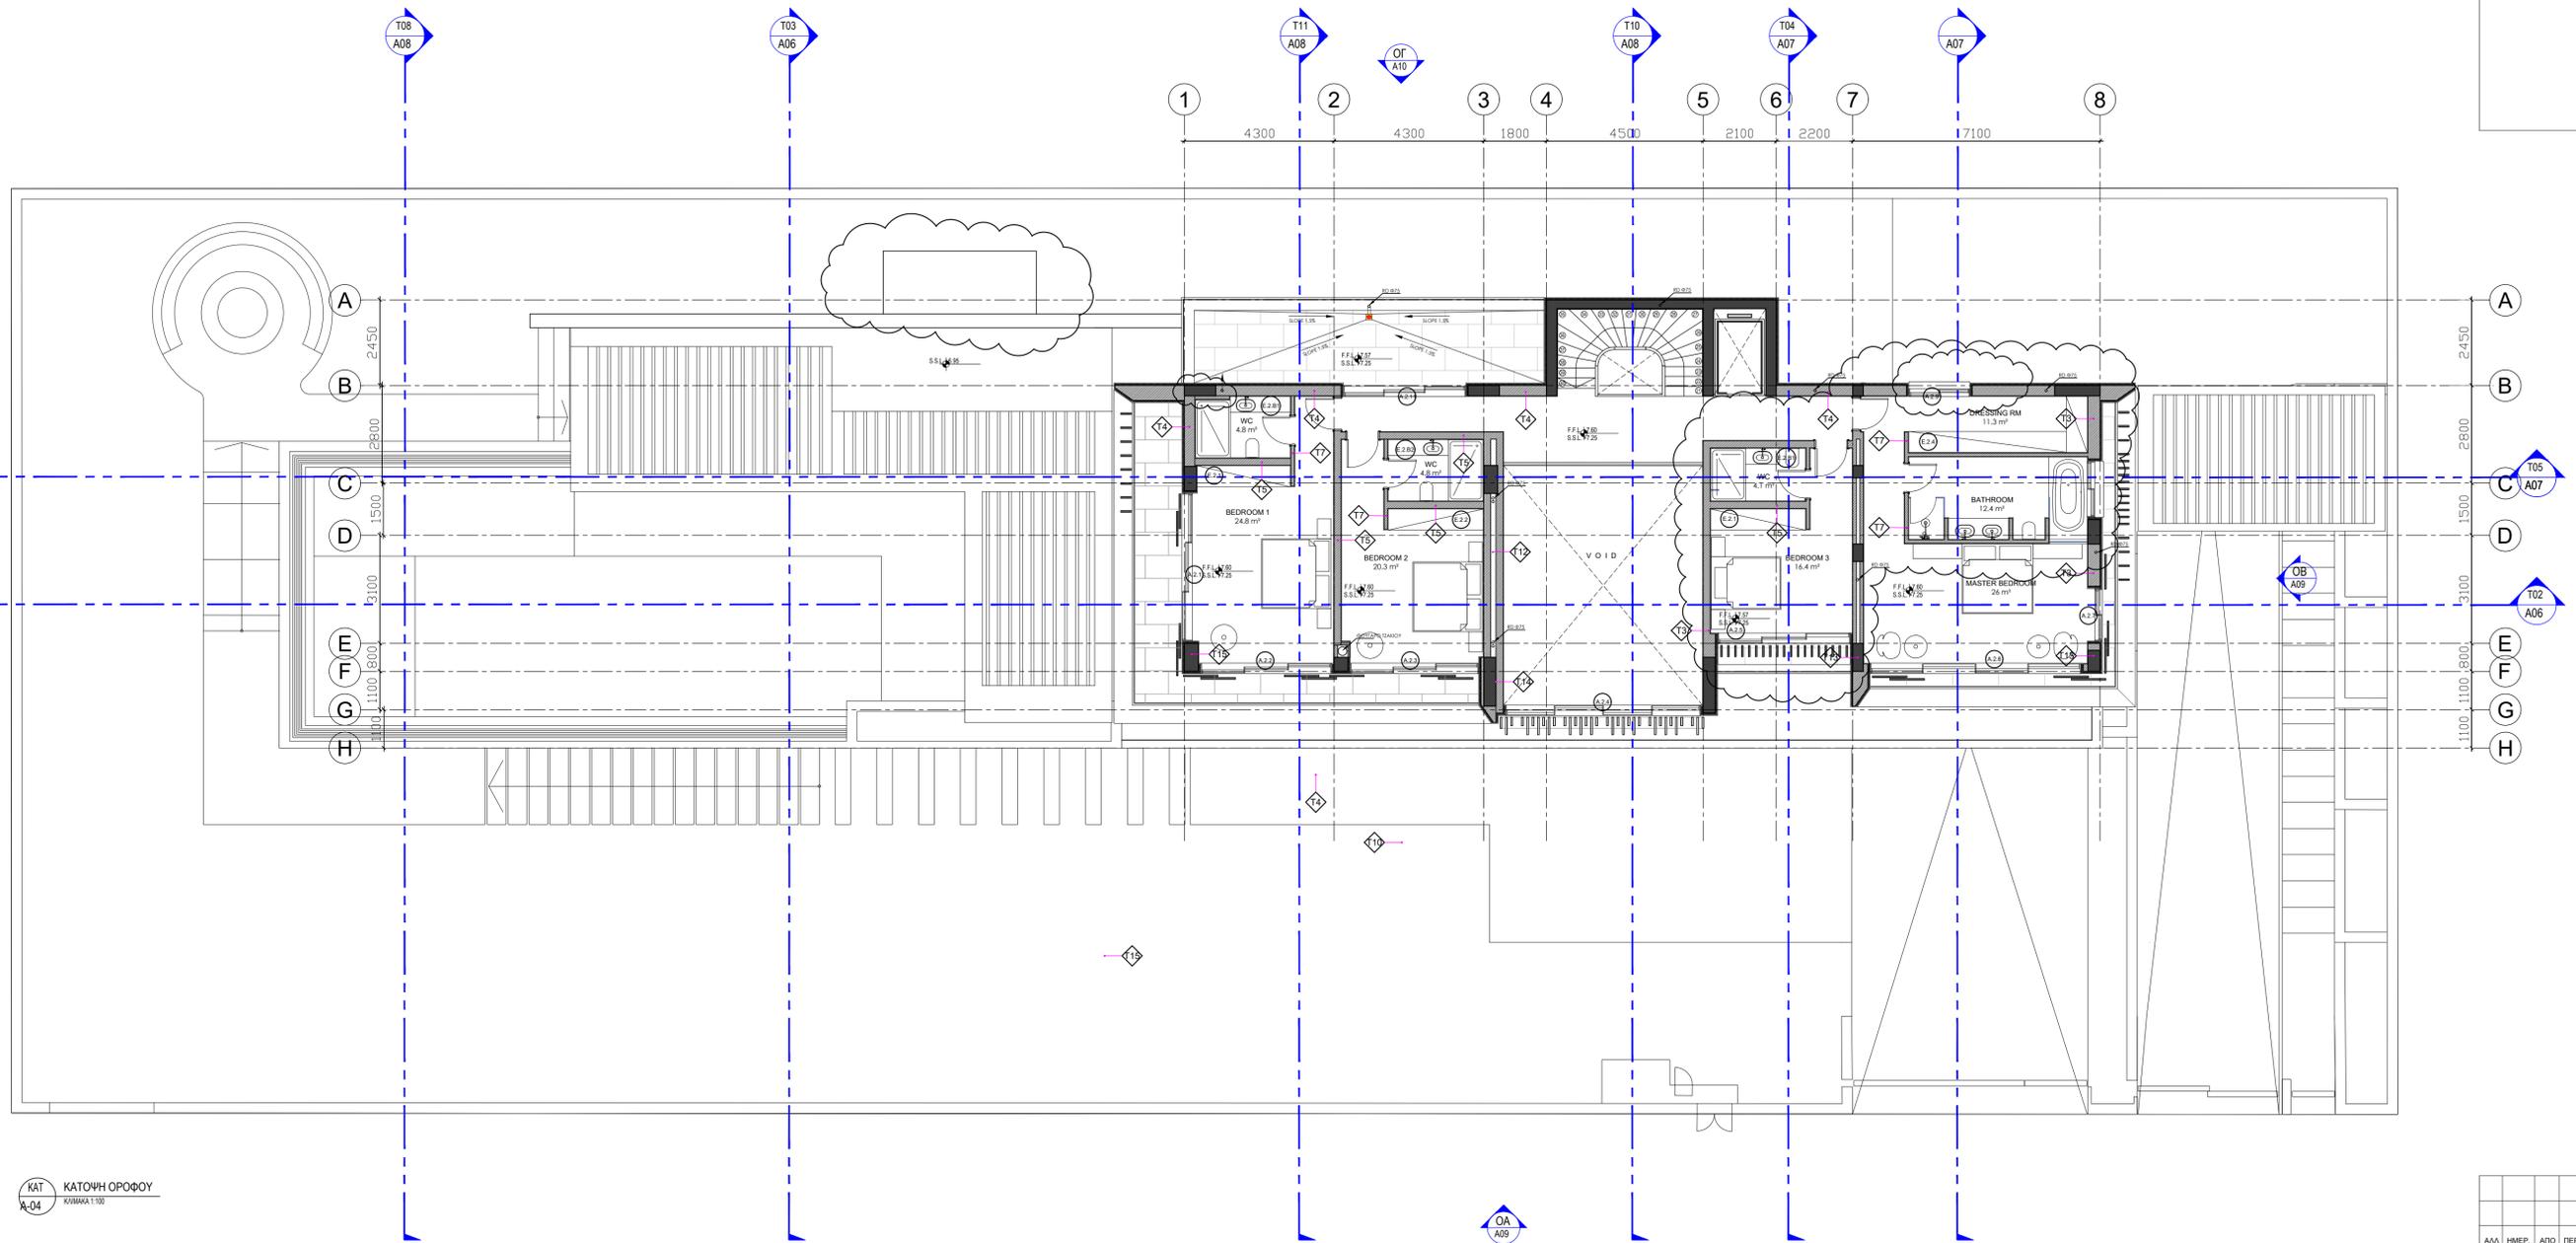

ΚΑΤ ΚΑΤΟΨΗ ΟΡΟΦΟΥ
Κλίμακα 1:100

Α/Α	ΗΜΕΡ.	ΑΠΟ	ΠΕΡΙΓΡΑΦΗ

ΝΑ ΜΗΝ ΧΡΗΣΙΜΟΠΟΙΕΙΤΑΙ ΚΑΘΑΡΑ, ΝΑ ΑΚΟΛΟΥΘΟΥΝΤΑΙ ΟΙ ΑΝΑΡΩΜΕΝΕΣ ΔΙΑΤΑΞΕΙΣ ΟΑΕΣ ΟΙ ΔΙΑΤΑΞΕΙΣ ΝΑ ΕΛΕΓΧΟΝΤΑΙ ΣΤΟΝ ΤΟΠΟ ΕΡΓΑΣΙΑΣ ΑΠΟ ΤΟΝ ΕΡΓΟΔΑΤΗ ΚΑΙ Ο ΑΡΧΙΤΕΚΤΟΝΑΣ ΝΑ ΕΝΗΜΕΡΩΝΕΤΑΙ ΓΙΑ ΤΥΧΟΝ ΔΙΑΦΟΡΕΣ

Η+Α Φιλίππου
αρχιτέκτονες · μηχανικοί
ΟΔΟΣ ΚΩΝΣΤ. Ι. ΕΥΚΩΜΗ, 2896, ΛΕΥΚΕΣΙΑ
Αλληλ.τηλέφωνο: Τη. 211722, ΛΕΥΚΕΣΙΑ 1512, ΚΥΠΡΟΣ
Τηλ: 22716000, Φαξ: 22716100, Ηλ. Ταχ: info@hphilipou.com

ΤΙΤΛΟΣ:
Οικία για Ανδρέα Στυλιανού
στη Μουτταγιάκα - Λεμεσός

ΣΧΕΔΙΟ:
ΚΑΤΟΨΗ ΟΡΟΦΟΥ

Α/Α	ΕΛΕΓΧΟΣ	ΗΜΕΡΟΜΗΝΙΑ	
Σ.Φ.	Α. Φ.	ΜΑΡ. 2018	
ΚΛΙΜΑΚΑ	ΑΡ. ΕΡΓΑΣΙΑΣ	ΑΡ. ΣΧΕΔΙΟΥ	ΑΛΛ.
1:100	CY 2854	A-04	2