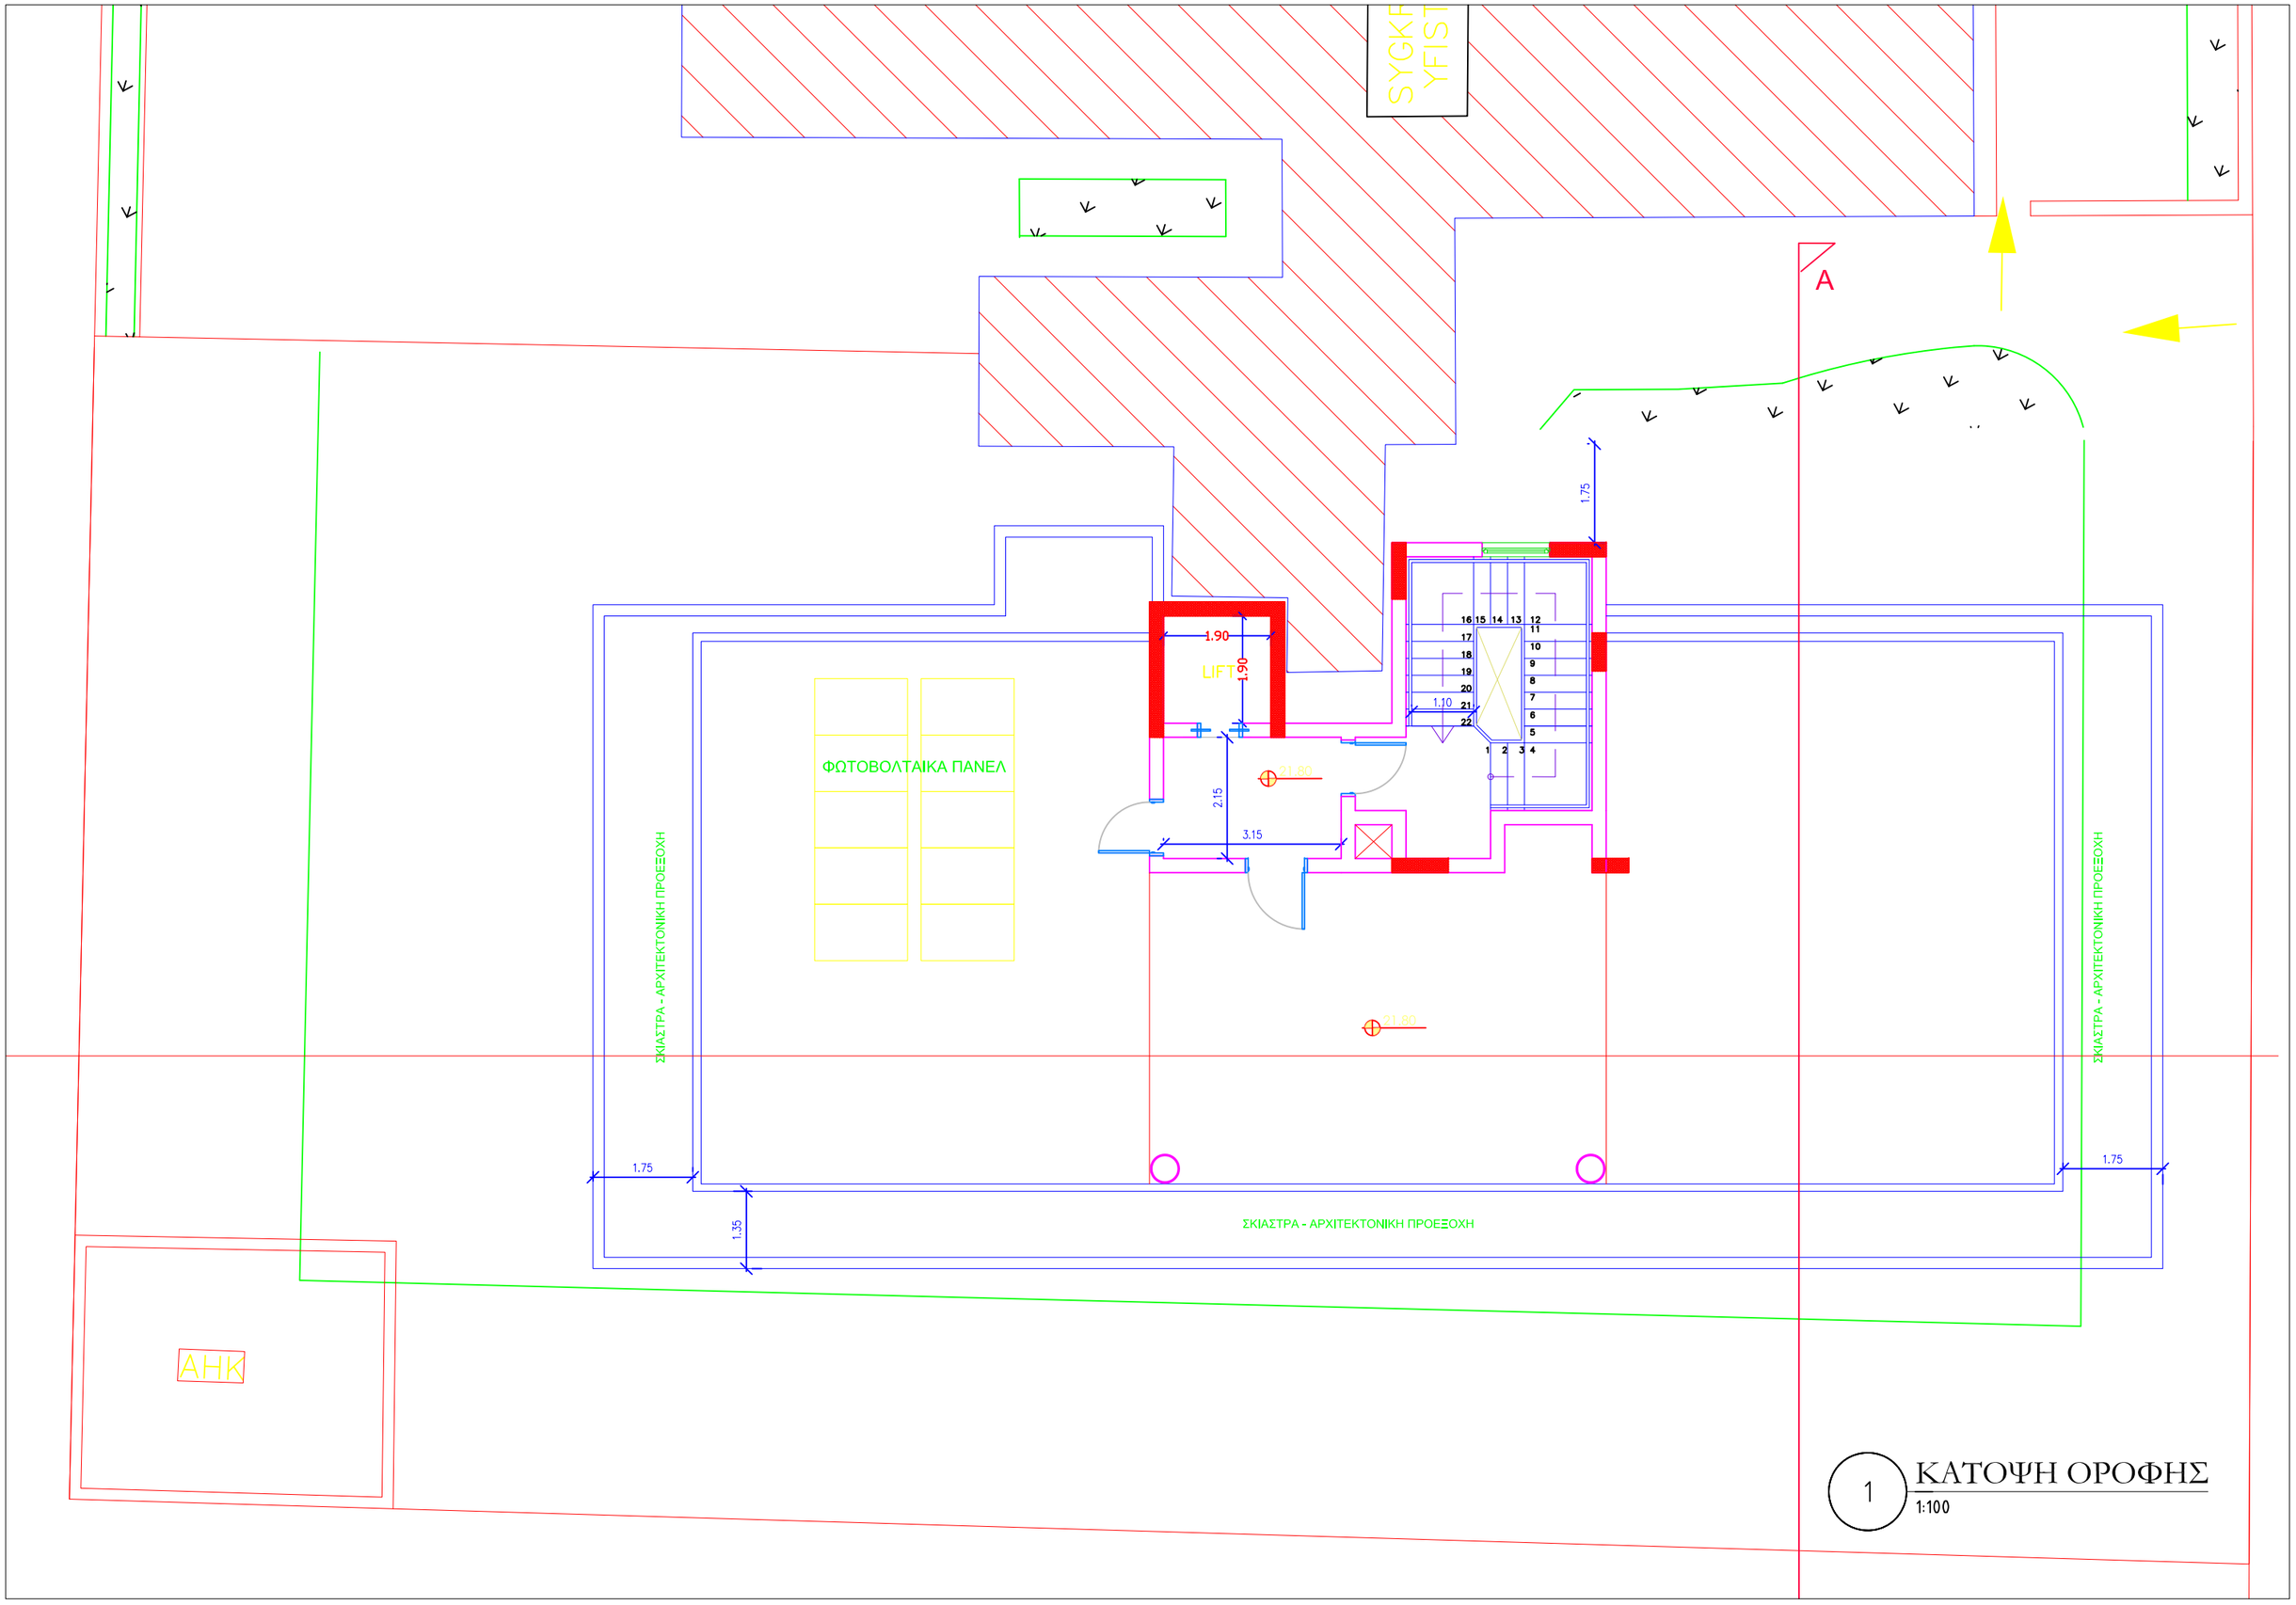
SYGKR
YFIST
A
1.75
1.90
1.90
LIFT
1.10
16 15 14 13 12
17 11
18 10
19 9
20 8
21 7
22 6
5
1 2 3 4
ΦΩΤΟΒΟΛΤΑΙΚΑ ΠΑΝΕΛ
21.80
2.15
3.15
21.80
ΣΚΙΑΣΤΡΑ - ΑΡΧΙΤΕΚΤΟΝΙΚΗ ΠΡΟΕΞΟΧΗ
ΣΚΙΑΣΤΡΑ - ΑΡΧΙΤΕΚΤΟΝΙΚΗ ΠΡΟΕΞΟΧΗ
1.75
1.75
1.35
ΣΚΙΑΣΤΡΑ - ΑΡΧΙΤΕΚΤΟΝΙΚΗ ΠΡΟΕΞΟΧΗ
ΑΗΚ
1
ΚΑΤΟΨΗ ΟΡΟΦΗΣ
1:100