


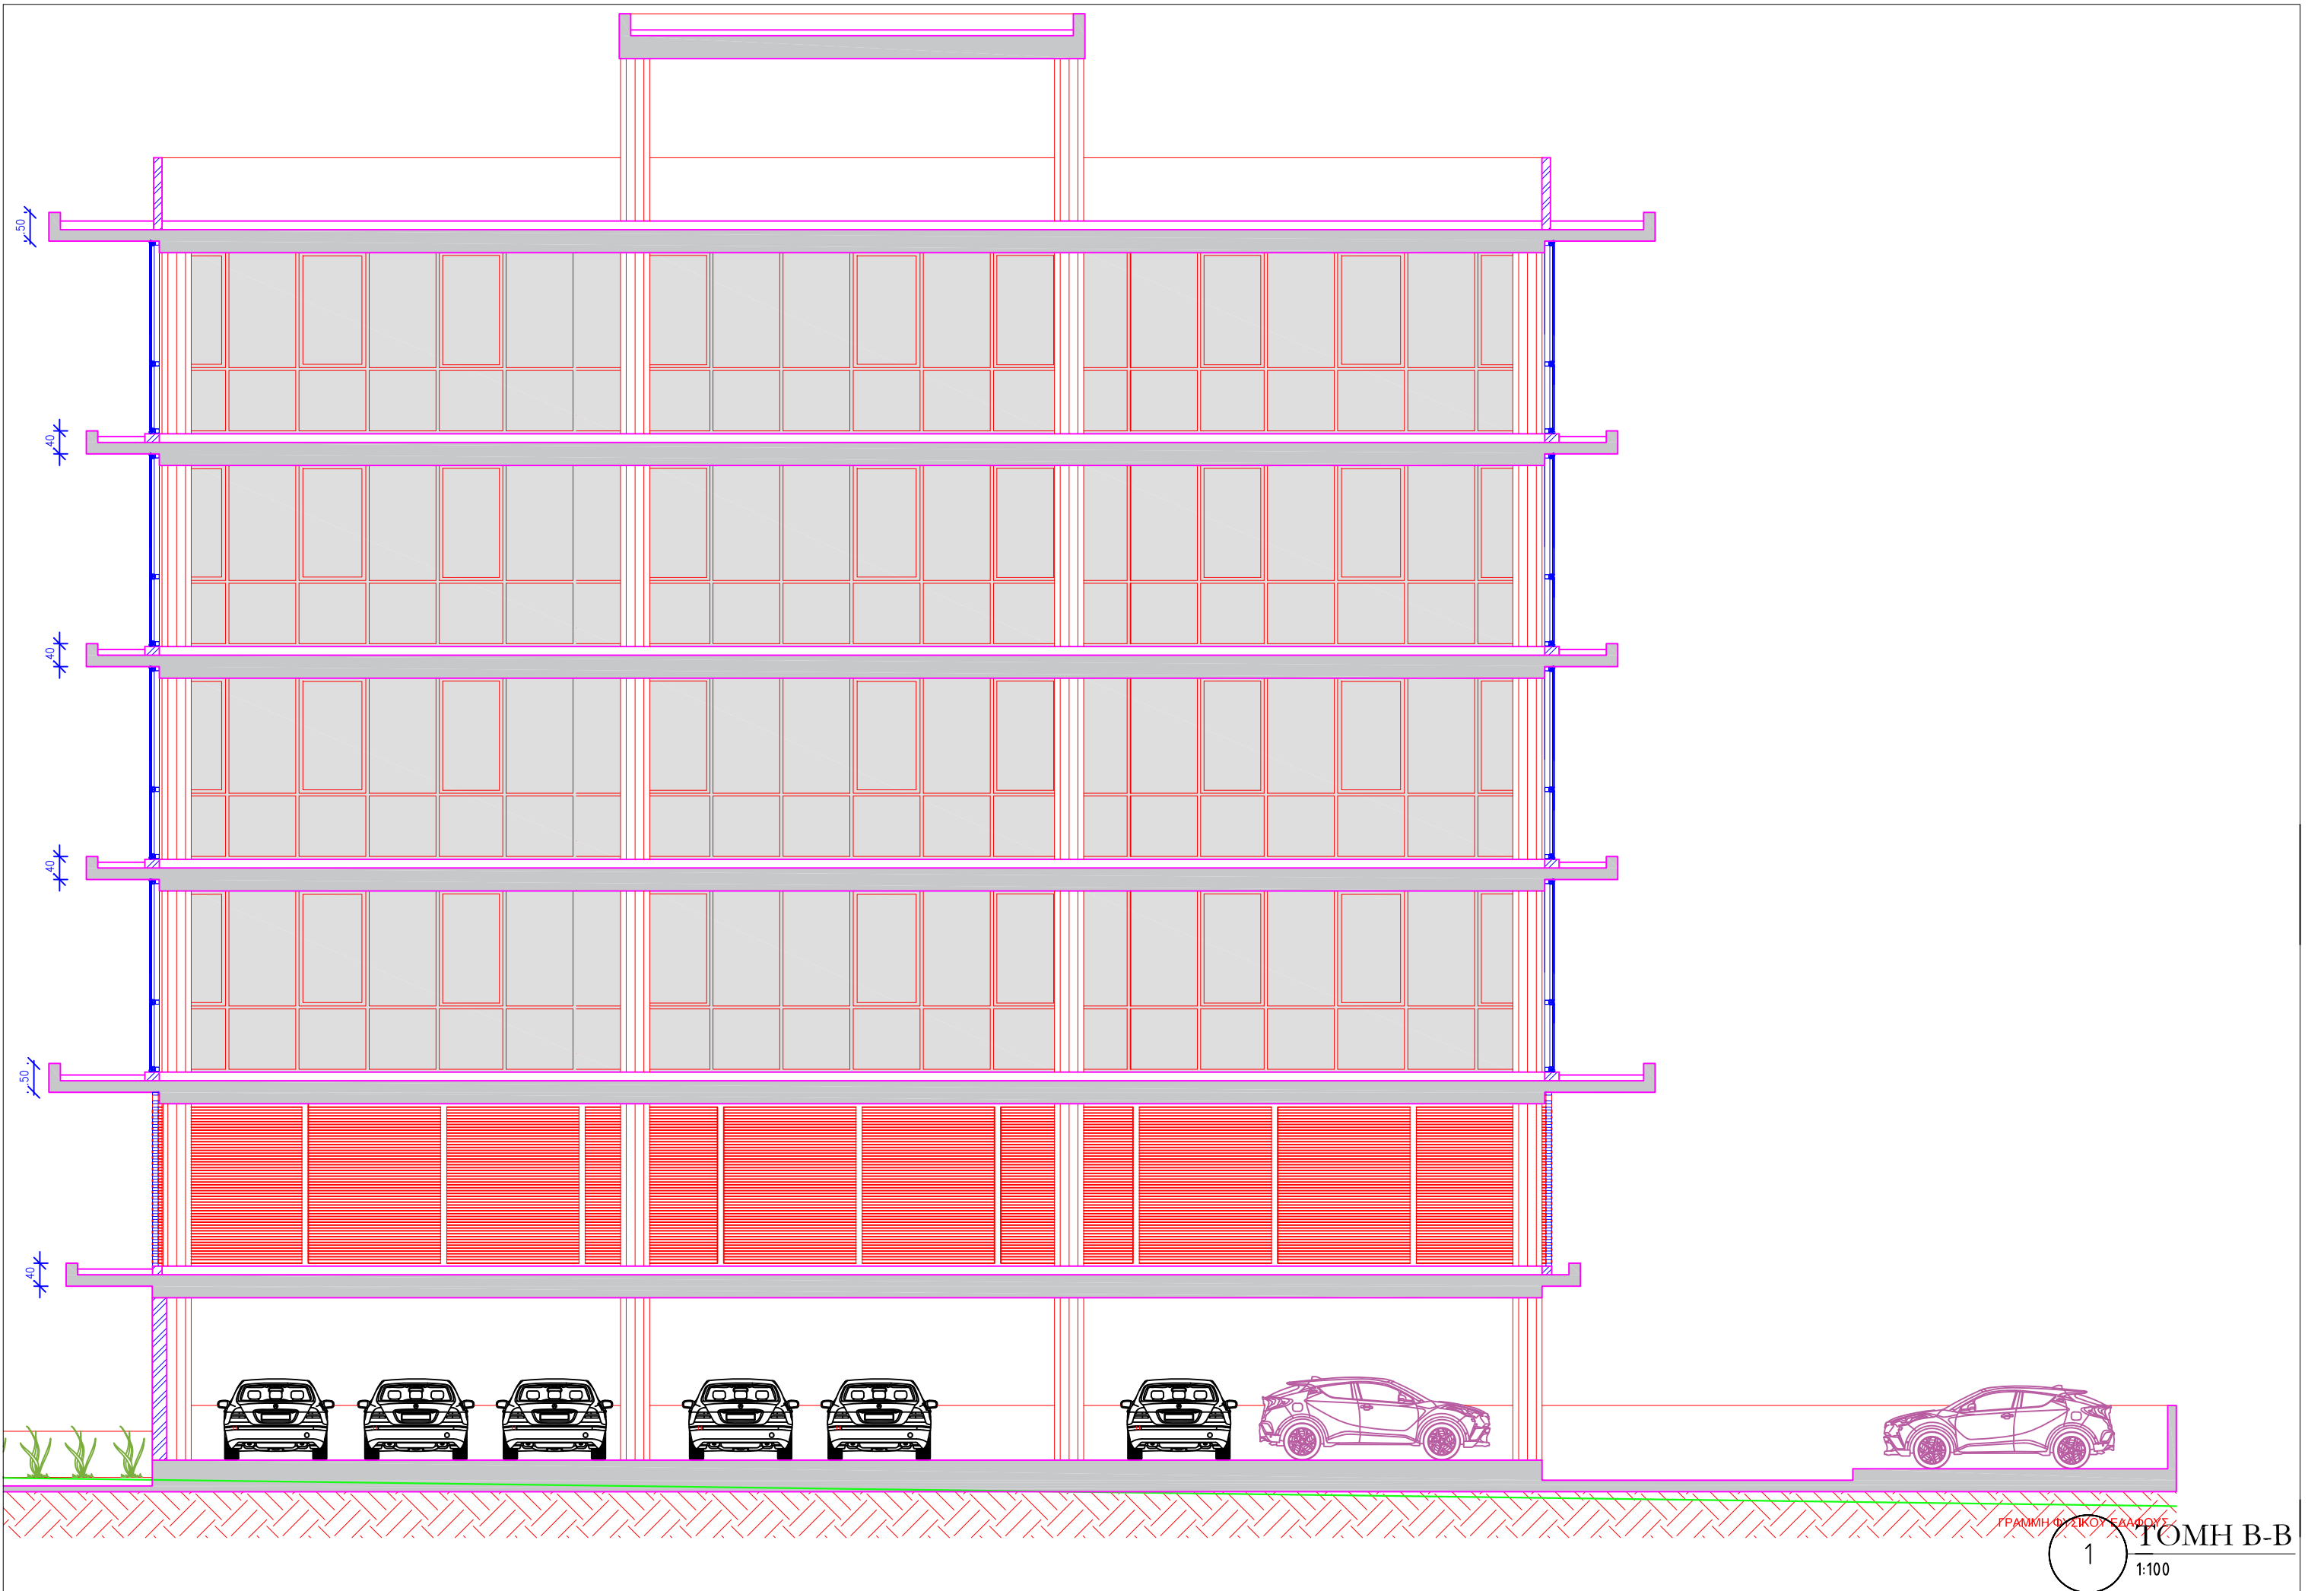

ΓΡΑΜΜΗ ΦΥΣΙΚΟΥ ΕΛΑΦΟΥΣ

1
ΤΟΜΗ Β-Β
1:100